


公 告 图

440118106201JA00047

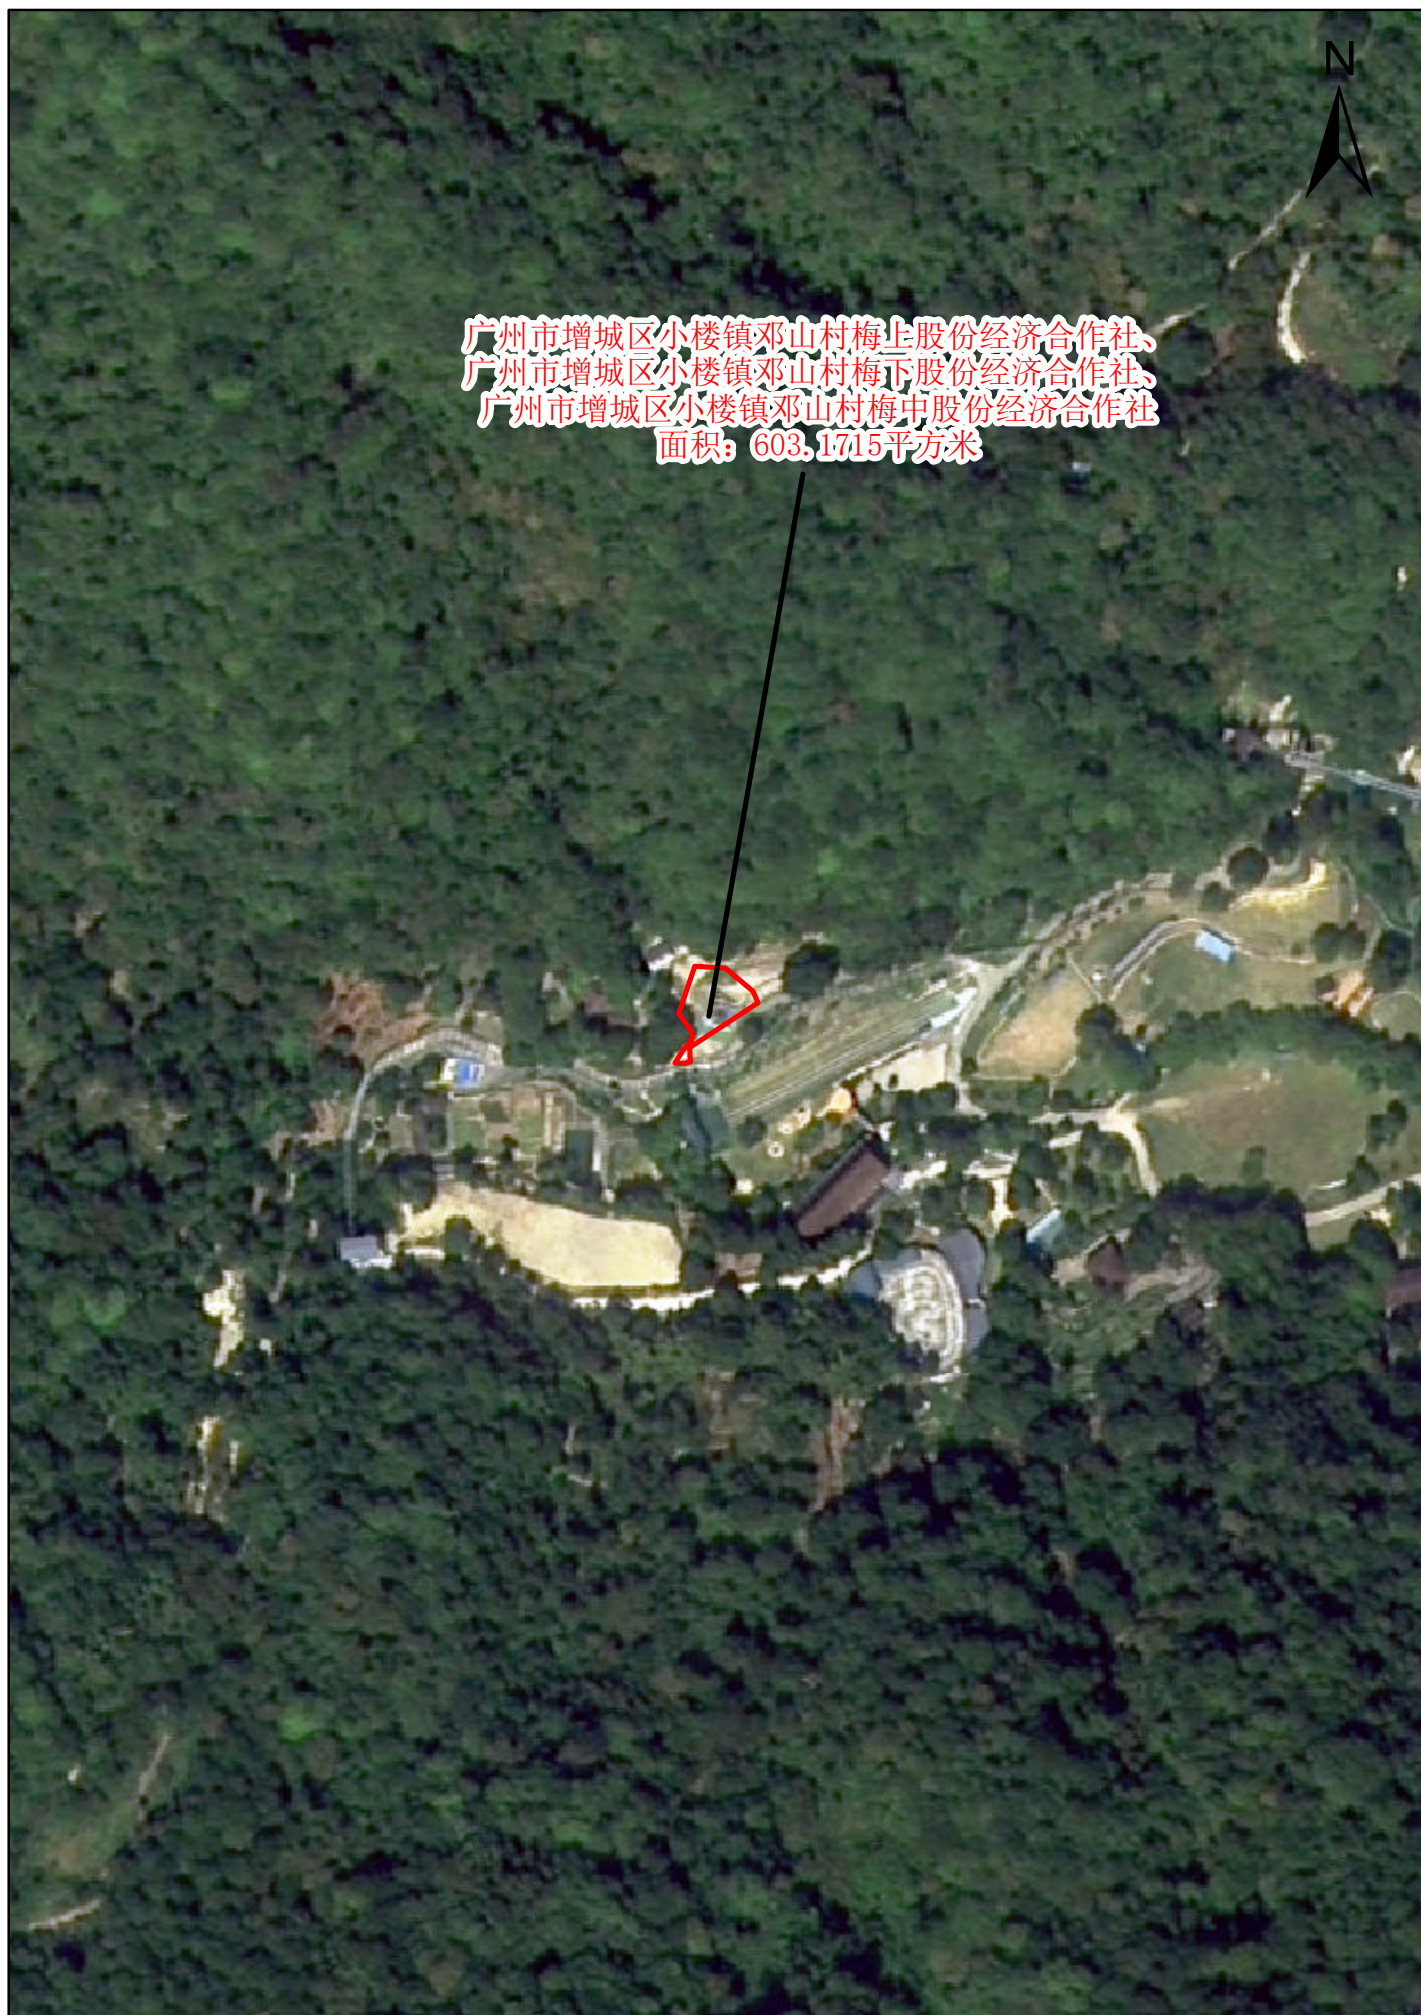

广州市增城区小楼镇邓山村梅上股份经济合作社、
广州市增城区小楼镇邓山村梅下股份经济合作社、
广州市增城区小楼镇邓山村梅中股份经济合作社
面积：603.1715平方米