


# 变更示意图

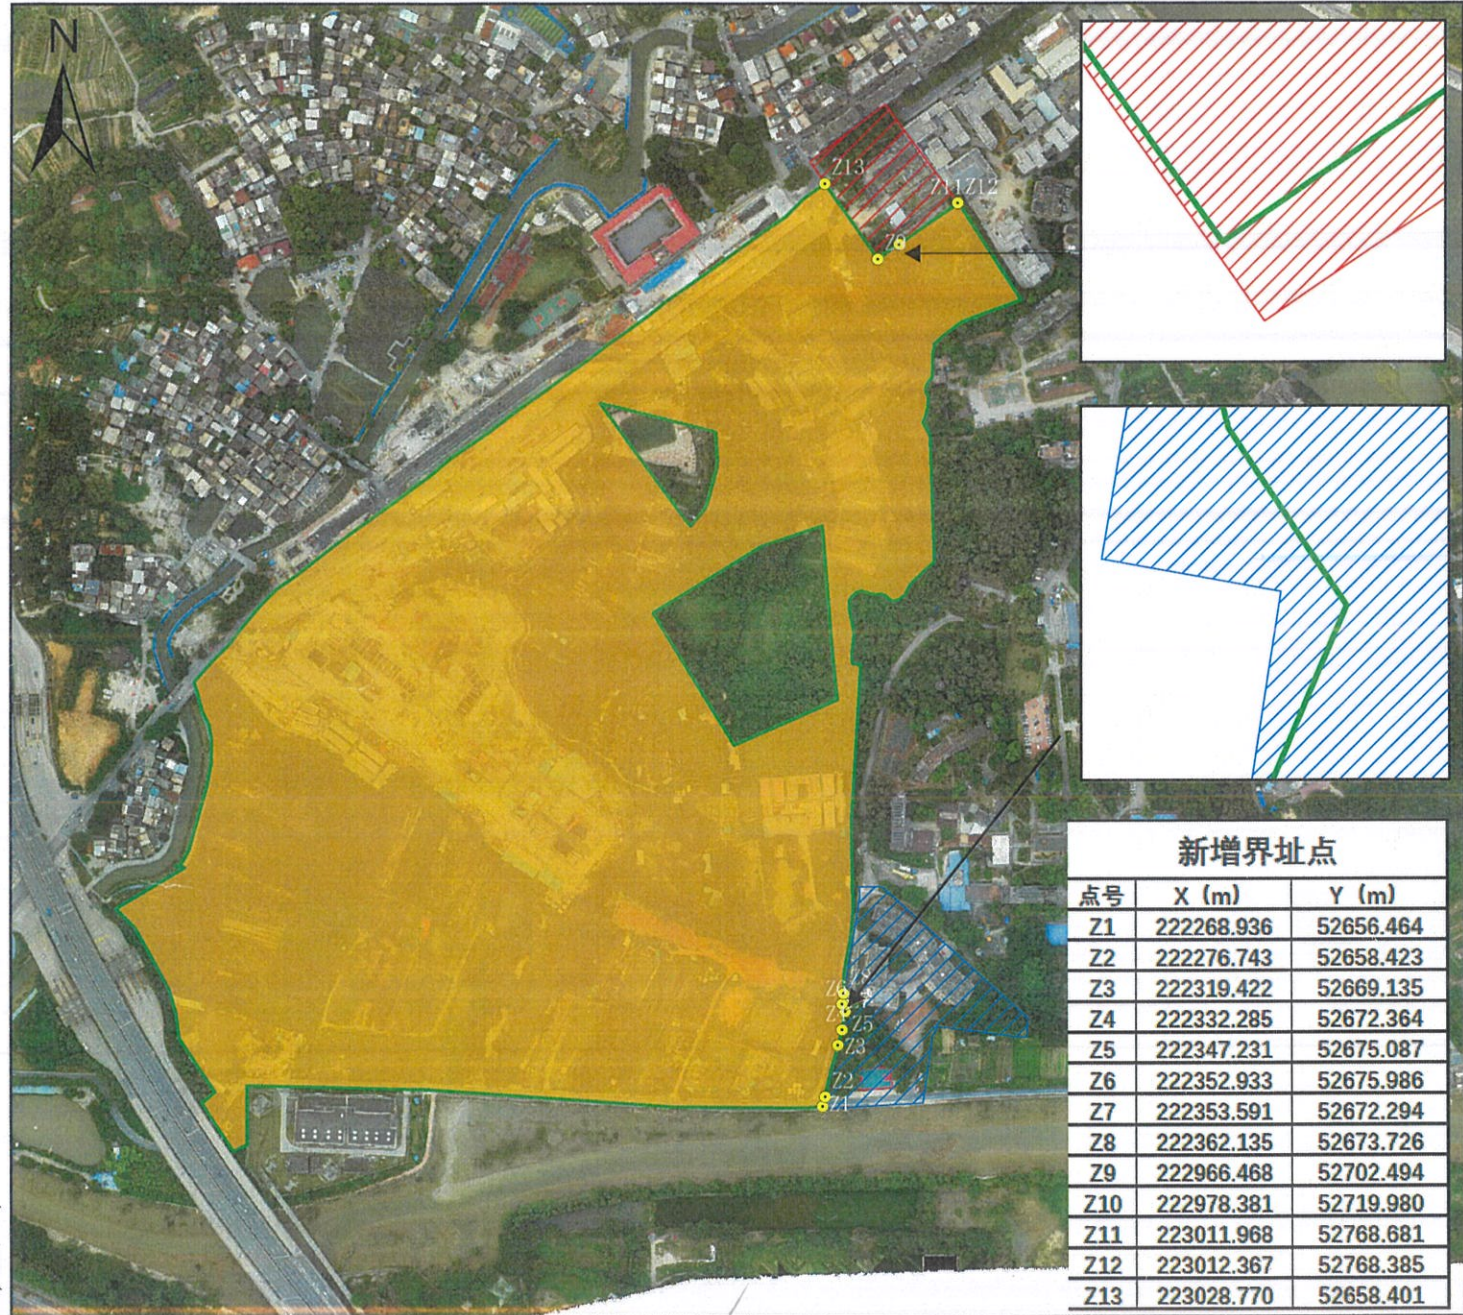

| 新增界址点 |            |           |
|-------|------------|-----------|
| 点号    | X (m)      | Y (m)     |
| Z1    | 222268.936 | 52656.464 |
| Z2    | 222276.743 | 52658.423 |
| Z3    | 222319.422 | 52669.135 |
| Z4    | 222332.285 | 52672.364 |
| Z5    | 222347.231 | 52675.087 |
| Z6    | 222352.933 | 52675.986 |
| Z7    | 222353.591 | 52672.294 |
| Z8    | 222362.135 | 52673.726 |
| Z9    | 222966.468 | 52702.494 |
| Z10   | 222978.381 | 52719.980 |
| Z11   | 223011.968 | 52768.681 |
| Z12   | 223012.367 | 52768.385 |
| Z13   | 223028.770 | 52658.401 |

广州市城市规划勘测设计研究院有限公司

绿线范围：变更前宗地，宗地代码440112010005JA00031，宗地红线提取自广州市不动产权籍管理系统；  
不动产证号：粤（2019）广州市不动产权第06800083号、粤（2019）广州市不动产权第06800084号、  
粤（2019）广州市不动产权第06800085号、粤（2019）广州市不动产权第06800086号、  
粤（2019）广州市不动产权第06800087号、粤（2019）广州市不动产权第06800088号、  
粤（2019）广州市不动产权第06800089号、粤（2019）广州市不动产权第06800090号、  
粤（2019）广州市不动产权第06800091号；  
权利人：广州市黄埔区长洲街深井第六、第七、第八、第九、第十、第十一、第十二、第十三、第十四股份  
经济合作社农民集体，证载面积为312023.58平方米，图形面积为311996.47平方米。  
变更后宗地1：橙色填充范围（面积为311926.85平方米），与邻宗地相邻的界线沿用旧证；  
宗地代码：440112010005JA00063  
变更原因：经核查，该宗地有24.88平方米位于（蓝斜线）《国有土地使用权出让合同》（穗国地出  
合[2003]401号）范围内；另有44.74平方米位于（红斜线）《国有土地使用权出让合同》  
（穗国地出合(2000)044号）范围内；现剔除共69.62平方米后申请办理变更登记。

