


139-2

变更示意图

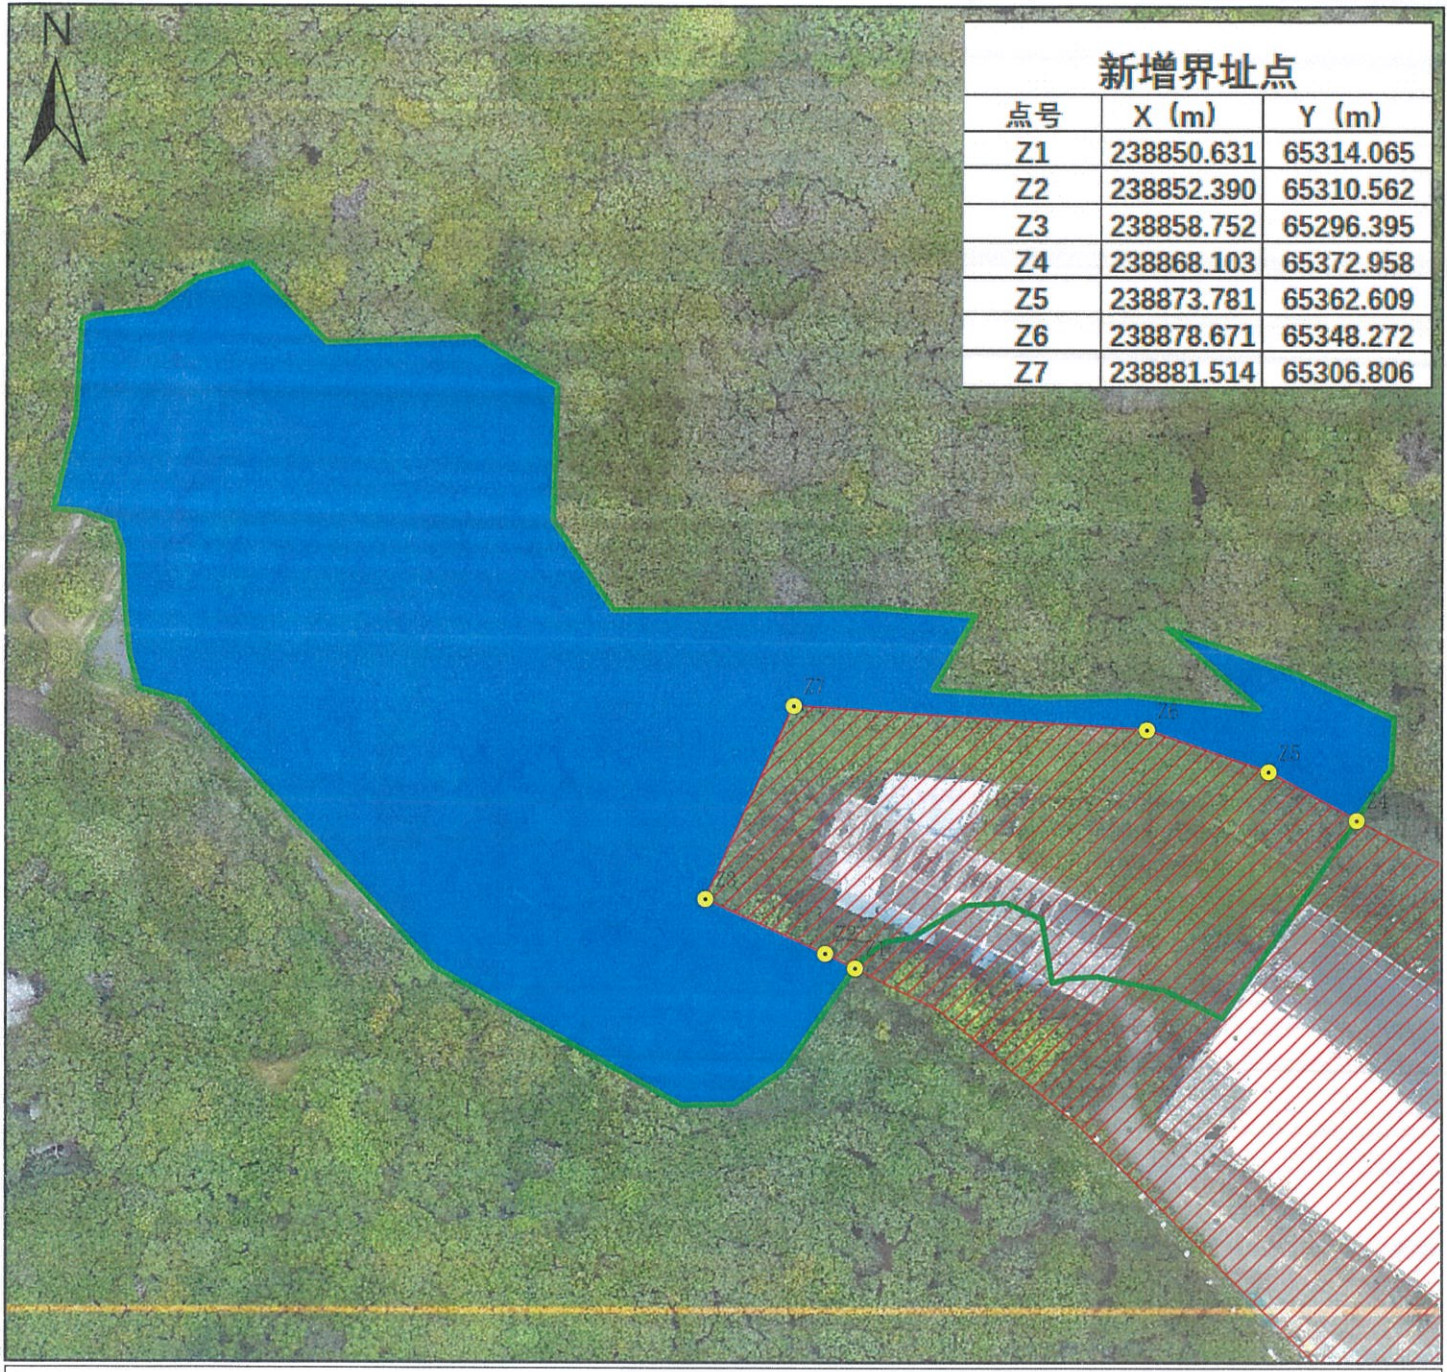

新增界址点		
点号	X (m)	Y (m)
Z1	238850.631	65314.065
Z2	238852.390	65310.562
Z3	238858.752	65296.395
Z4	238868.103	65372.958
Z5	238873.781	65362.609
Z6	238878.671	65348.272
Z7	238881.514	65306.806

广州市城市规划勘测设计研究院有限公司

绿色线范围：变更前宗地，宗地代码440116005002JA15267，宗地红线提取自广州市不动产权籍管理系统；
集体土地所有权证号：穗集有（2015）第05000036号；
权利人：广州市黄埔区永和街贤江社区贤三经济合作社农民集体，证载面积为7239.00平方米，空间图形面积为7238.66平方米。
变更后宗地1：蓝色填充范围，与邻宗地相邻的界线沿用旧证；
宗地代码：440112015002JA15760，面积为5468.76平方米；
变更原因：经调查，根据《广东省自然资源厅关于开展集体土地所有权登记数据与国有土地使用权登记数据权属重叠问题治理工作的通知》要求，该宗地有1769.90平方米位于（红斜线）国有土地（登记字号：2005国用660065）范围内，现剔除该部分面积后办理变更登记。

