


# 征地预公告补充公告附图一

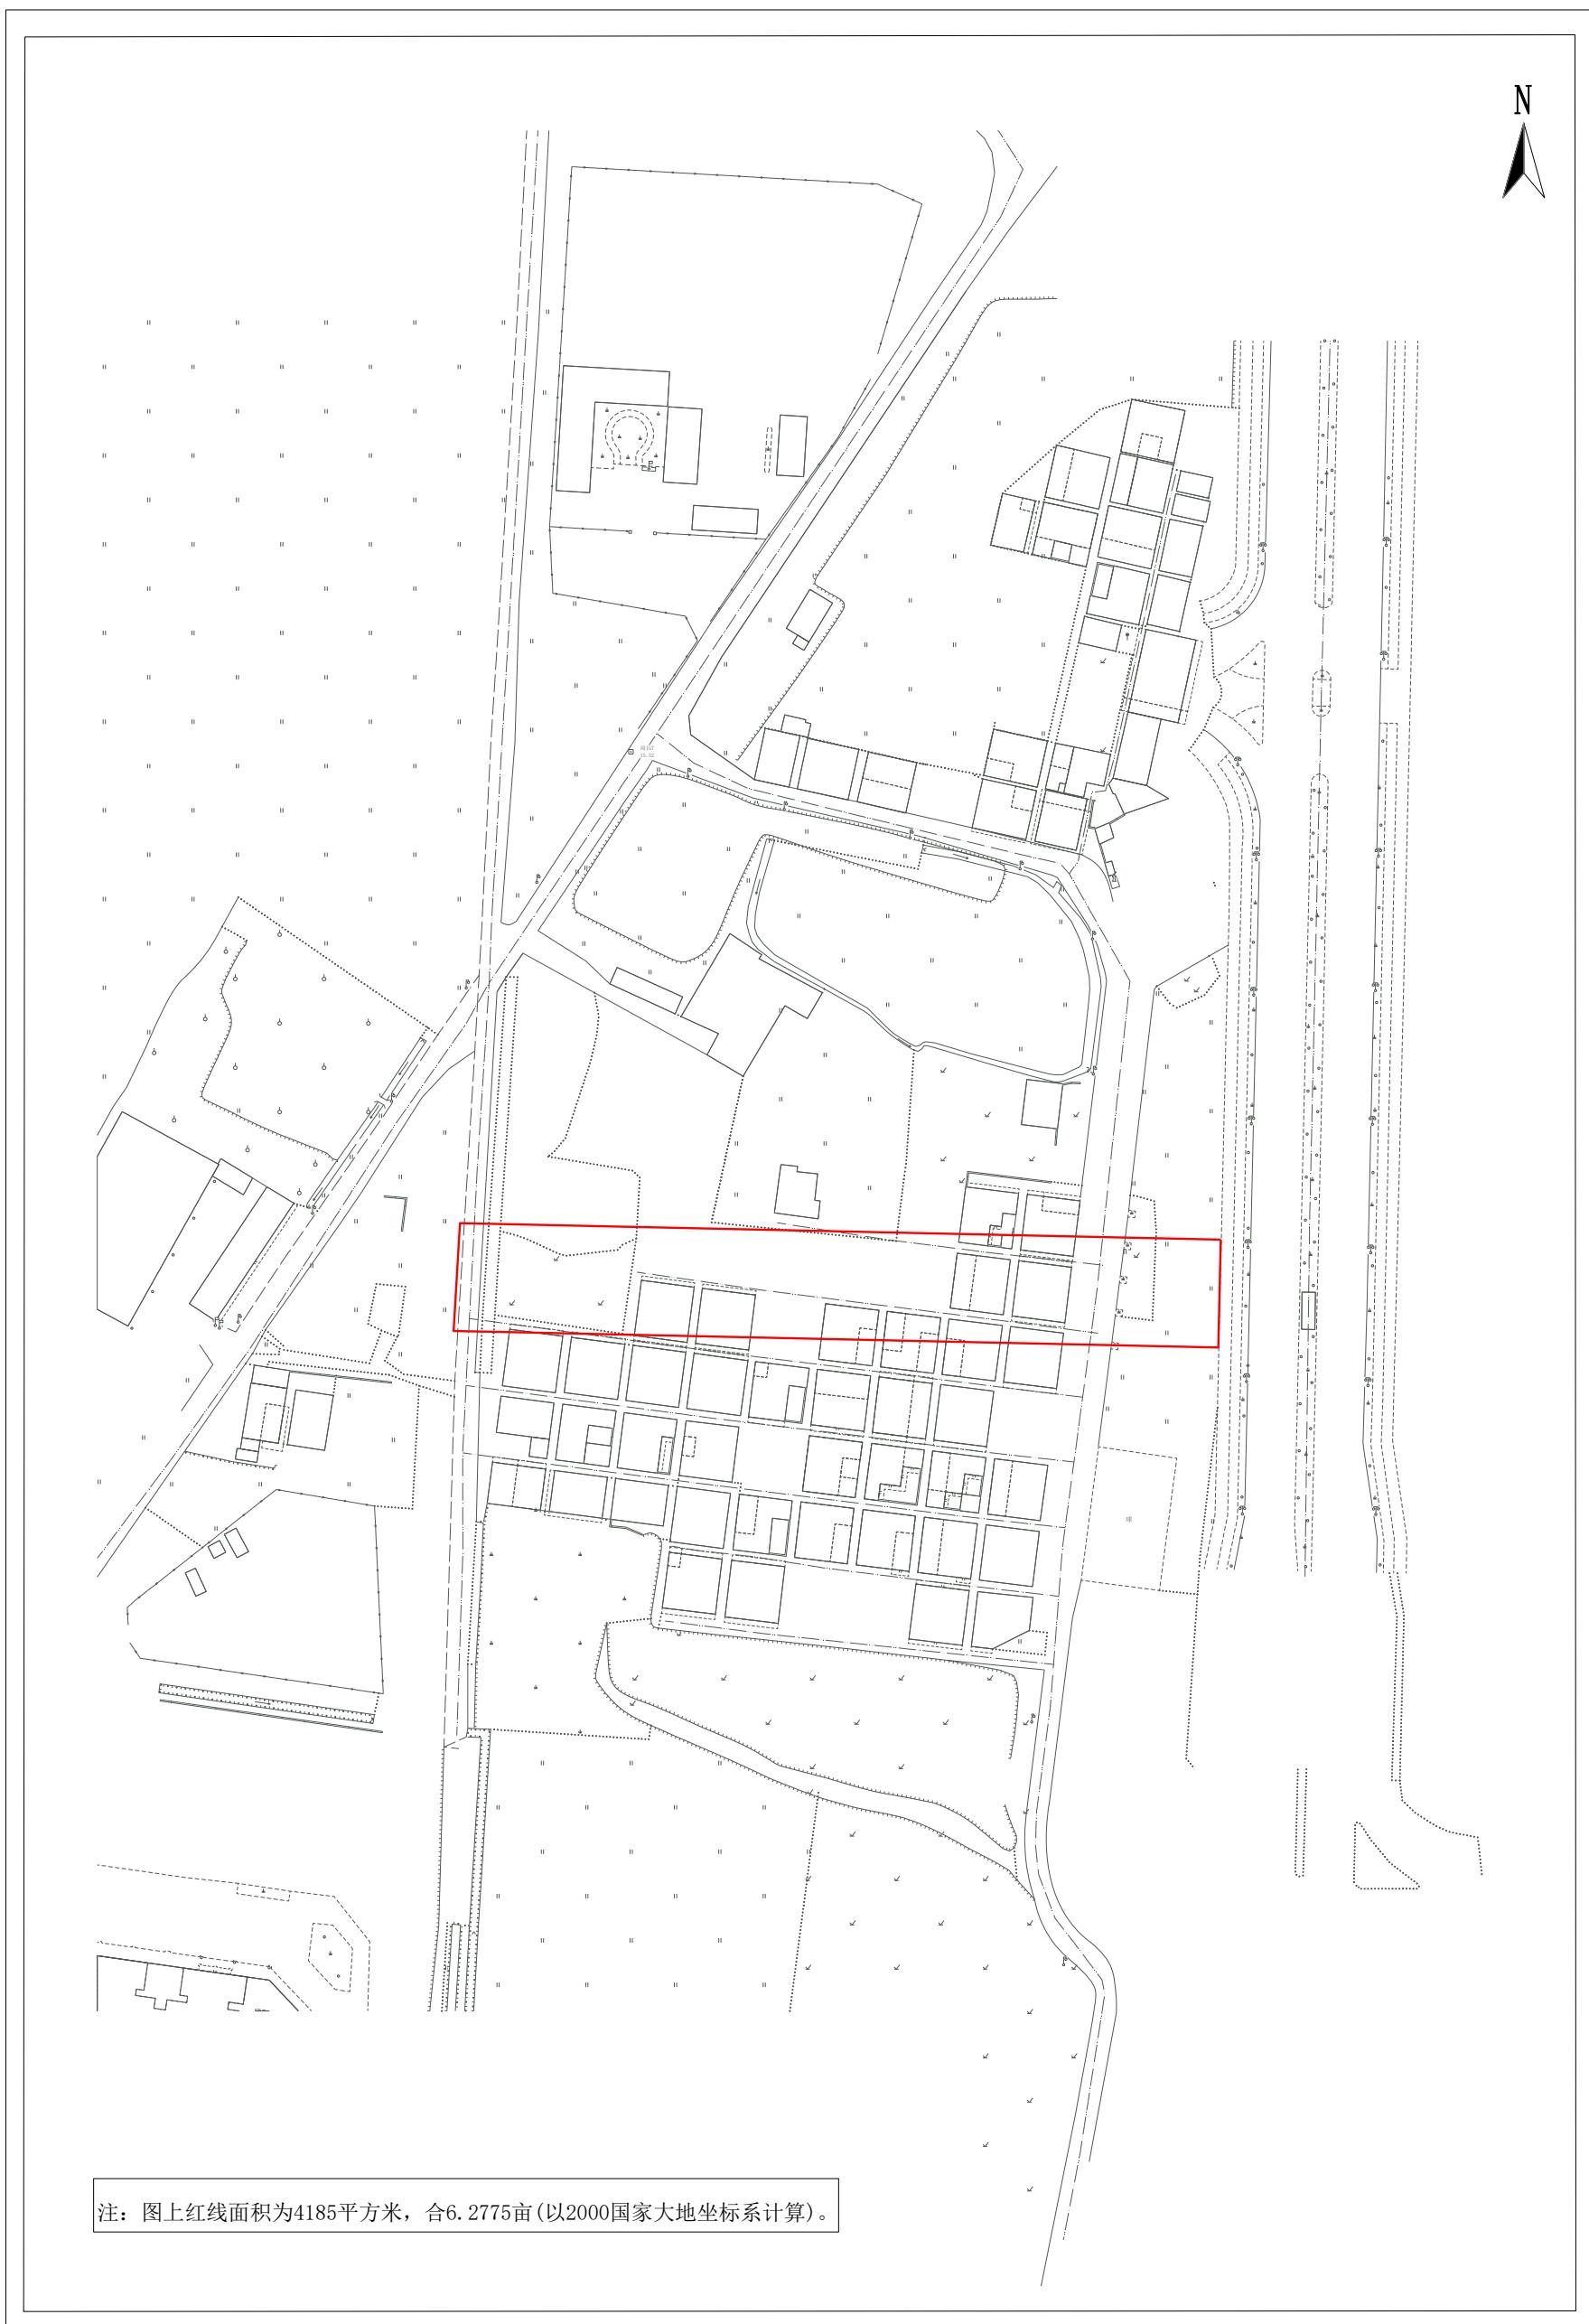

## 征地预公告补充公告附图二

