


广州市花都区土地开发储备中心(工业大道南三西地块三期)征地补偿安置公告附图

用地方案号:2023DX006
业务号:202301290

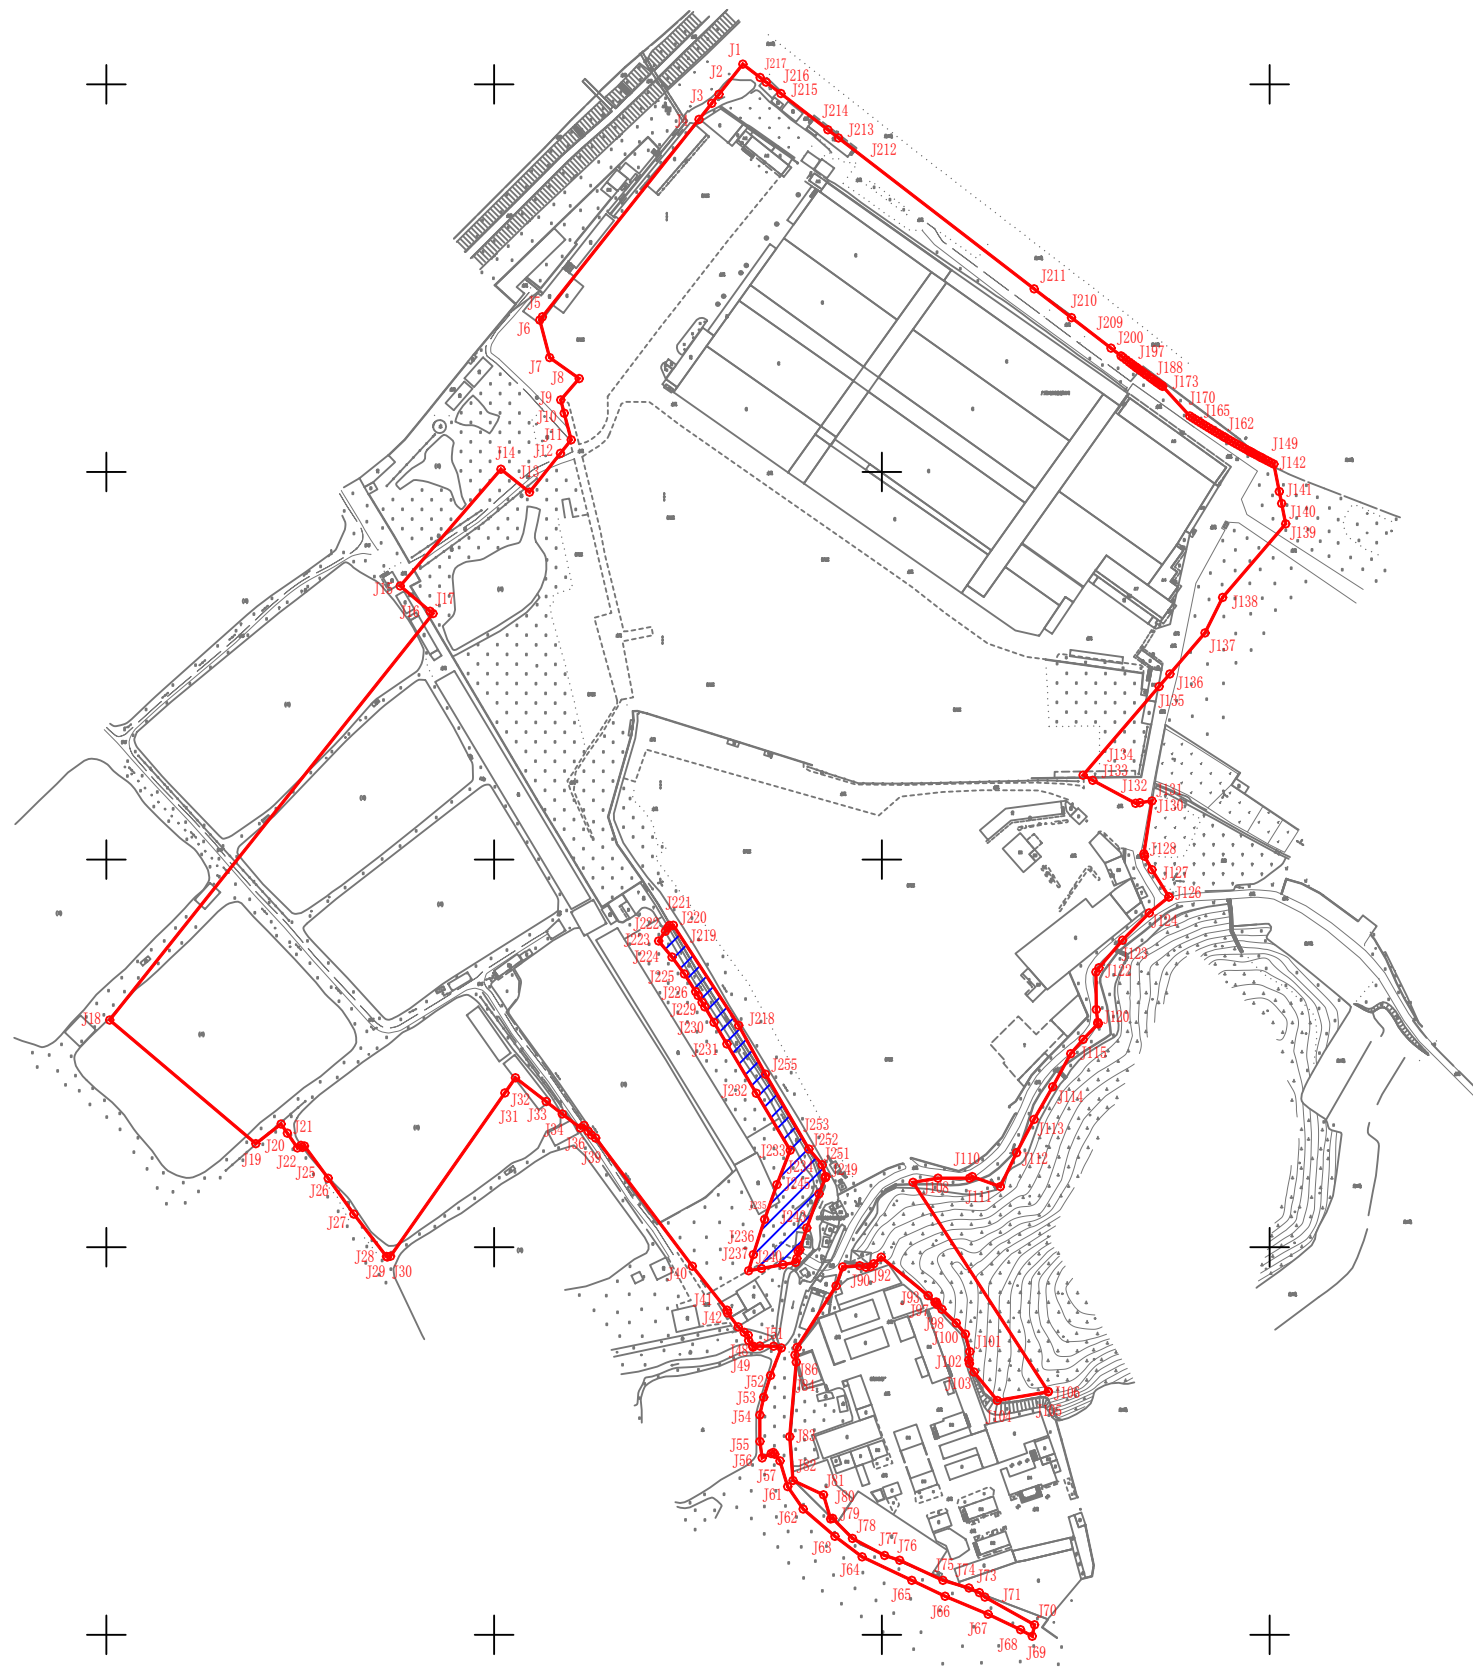

注：图上红线面积为211183.85 平方米，合316.7758亩(以2000国家坐标系计算，阴影部分非本次征地范围)。界址点坐标根据穗国土规划业务函（2018）6219号文转绘。