

# 公告图

单位: m、m<sup>2</sup>



440112012003

JA00469


W000000000

黄埔区萝岗街萝峰社区

土地权利人: 广州市黄埔区萝岗街萝峰社区龙田经济合作社

宗地面积: 187.5252平方米

图幅号: 352.20-65.00

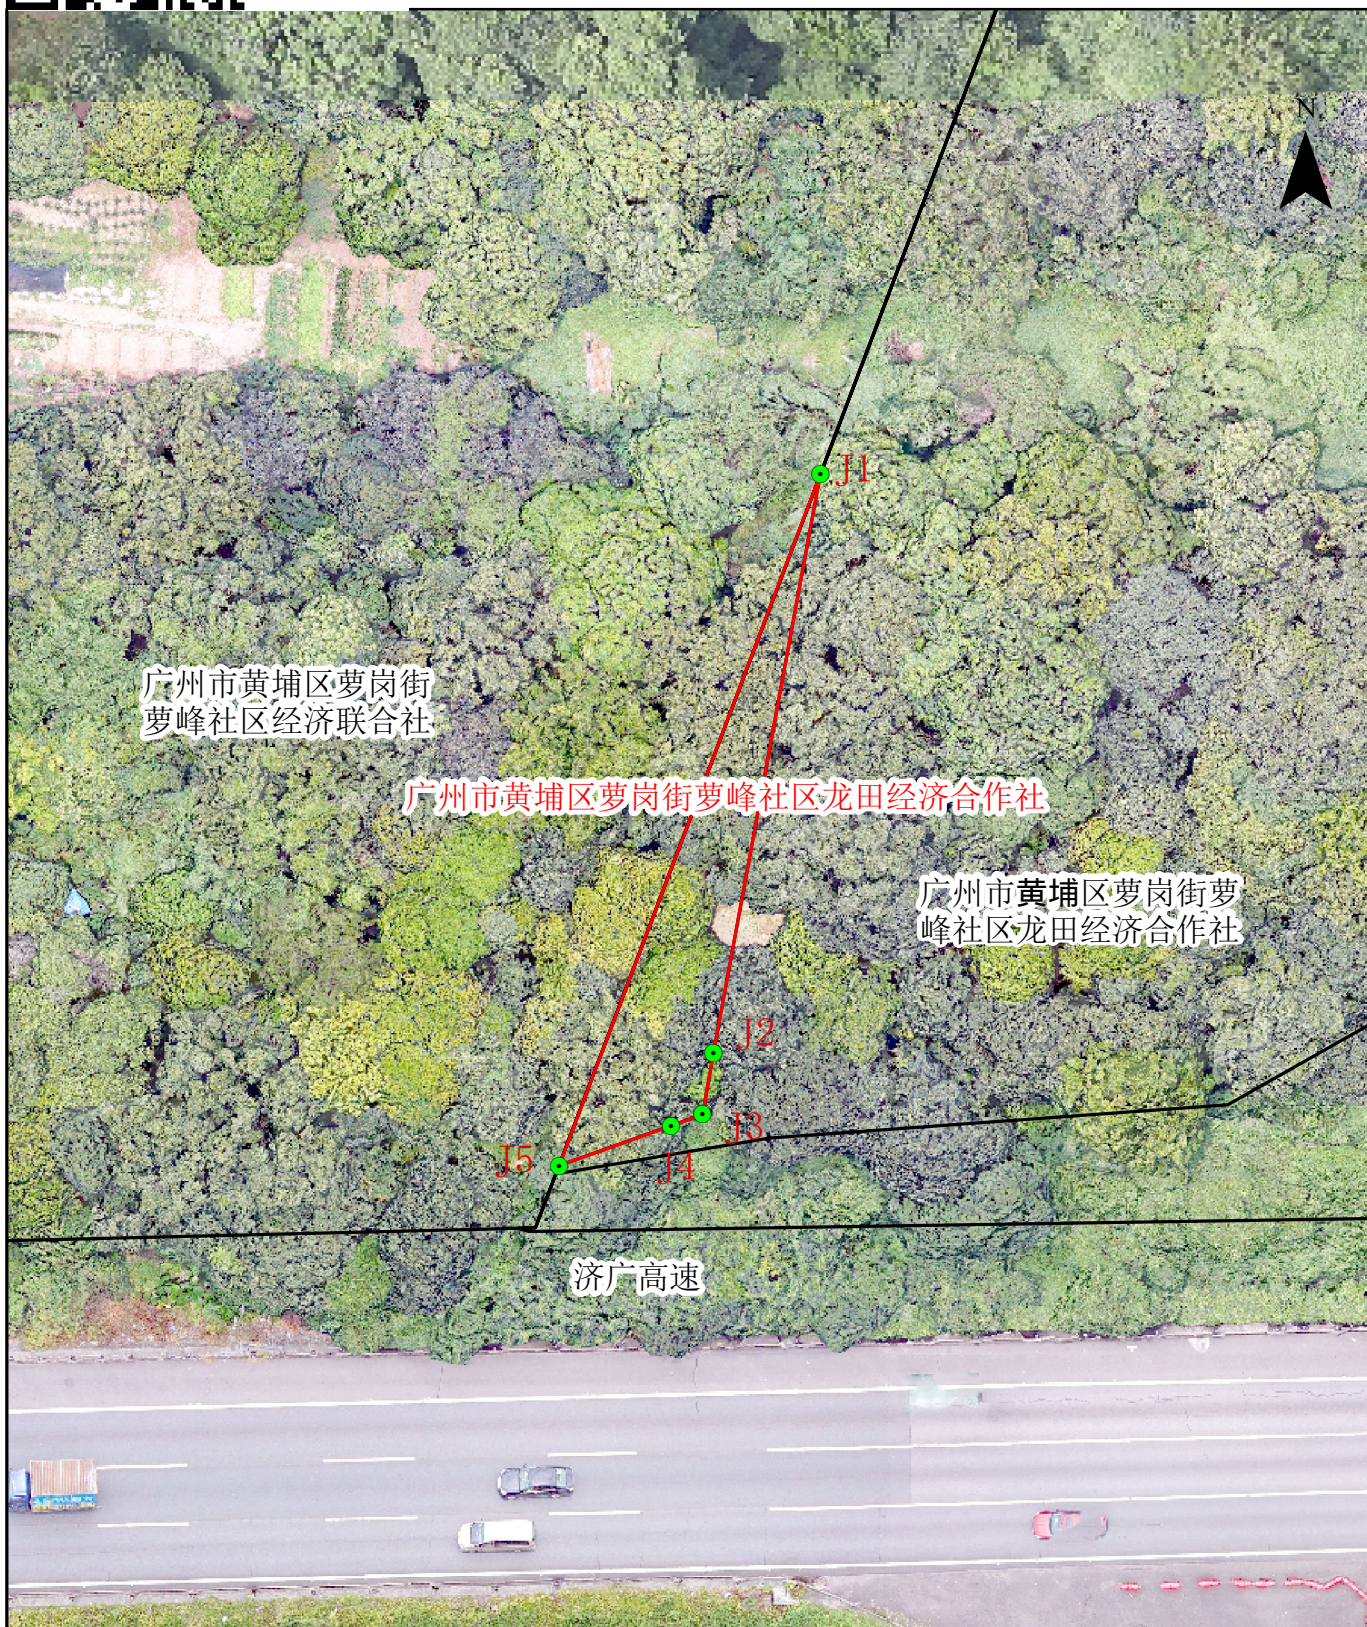

广东省测绘技术有限公司

制图日期: 2025年7月1日

审核日期: 2025年7月2日

1:500

制图者: 潘英宇

审核者: 赖雅婷