

公 告 图

单位: m、m²

土地权利人：广州市黄埔区萝岗街萝峰社区经济联合社

宗地面积：318371.5021平方米

图幅号: 235.20-63.00、235.20-64.00、235.20-65.00、
236.00-64.00、236.00-65.00




440112012003

JA00471

W00000000

黄埔区萝岗街萝峰社区

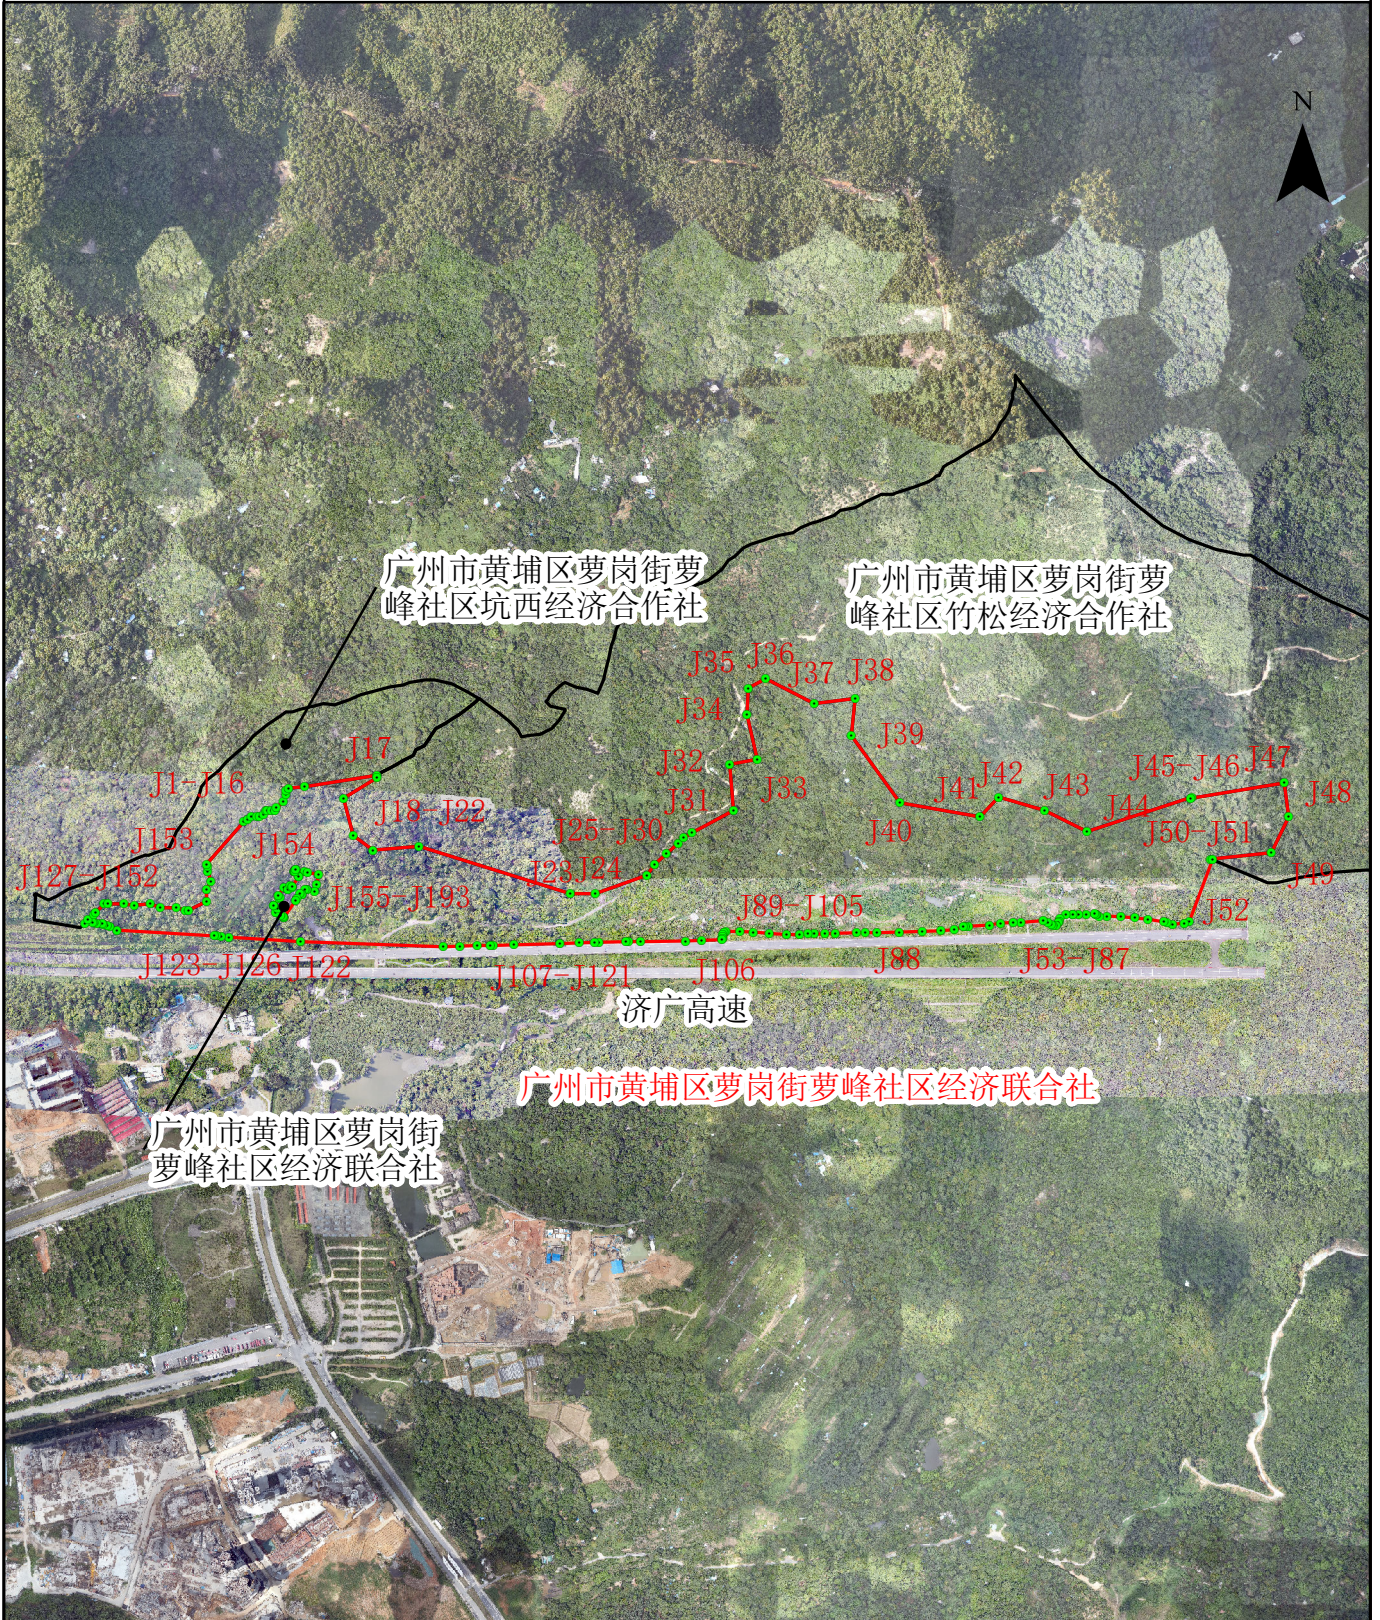

广东省测绘技术有限公司

制图日期: 2025年7月1日
审核日期: 2025年7月2日

1:12,000

制图者：潘英宇
审核者：赖雅婷