


公告图

单位：m、m²



440112012004
JA00356
W000000000
黄埔区萝岗街萝峰社区

土地权利人：广州市黄埔区萝岗街萝峰社区经济联合社
宗地面积： 2217.1861平方米
图幅号： 235.20-65.00

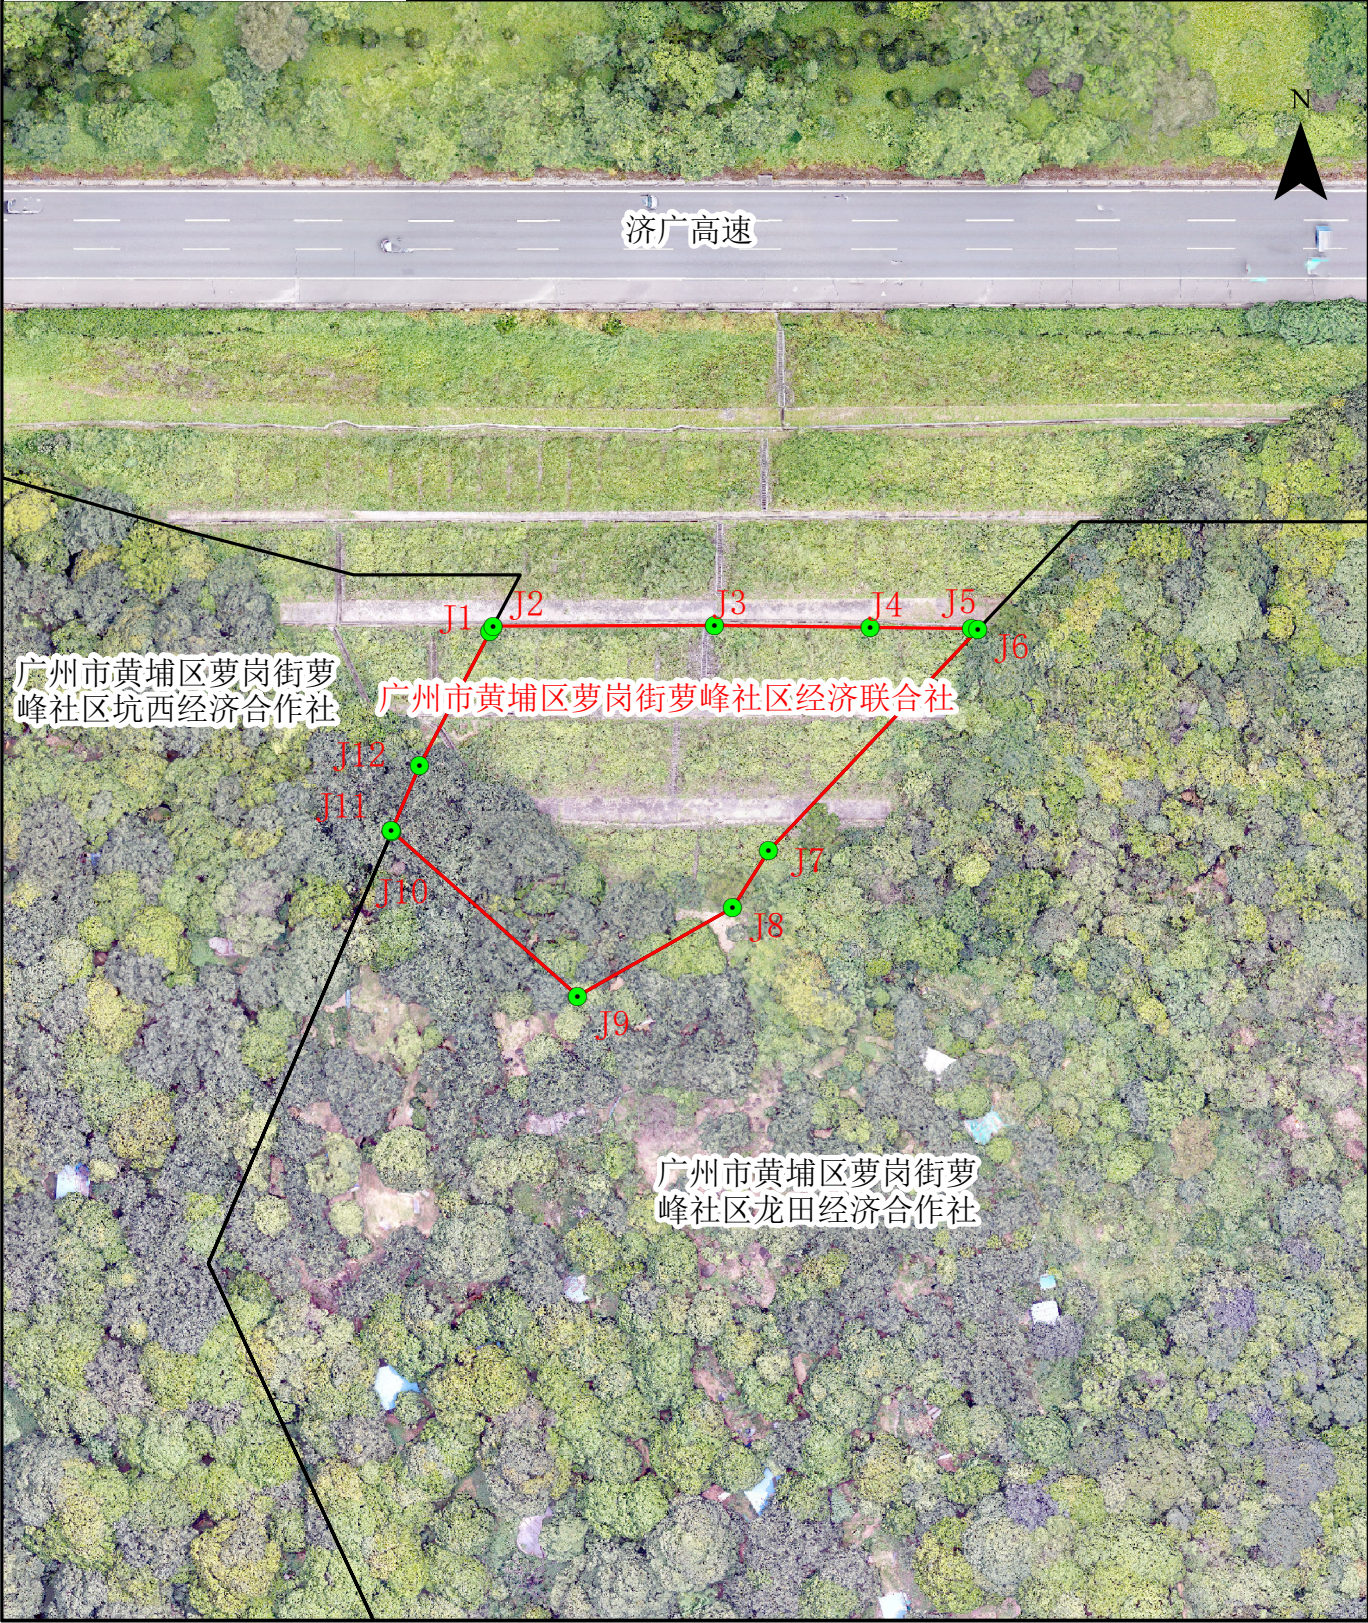

广东省测绘技术有限公司

制图日期：2025年7月1日
审核日期：2025年7月2日

1:1,000

制图者：潘英宇
审核者：赖雅婷