

# 公告图

单位: m、m<sup>2</sup>




440112012004  
JA00357  
W000000000  
黄埔区萝岗街萝峰社区

土地权利人: 广州市黄埔区萝岗街萝峰社区经济联合社

宗地面积: 1073.2251平方米

图幅号: 352.20-63.00

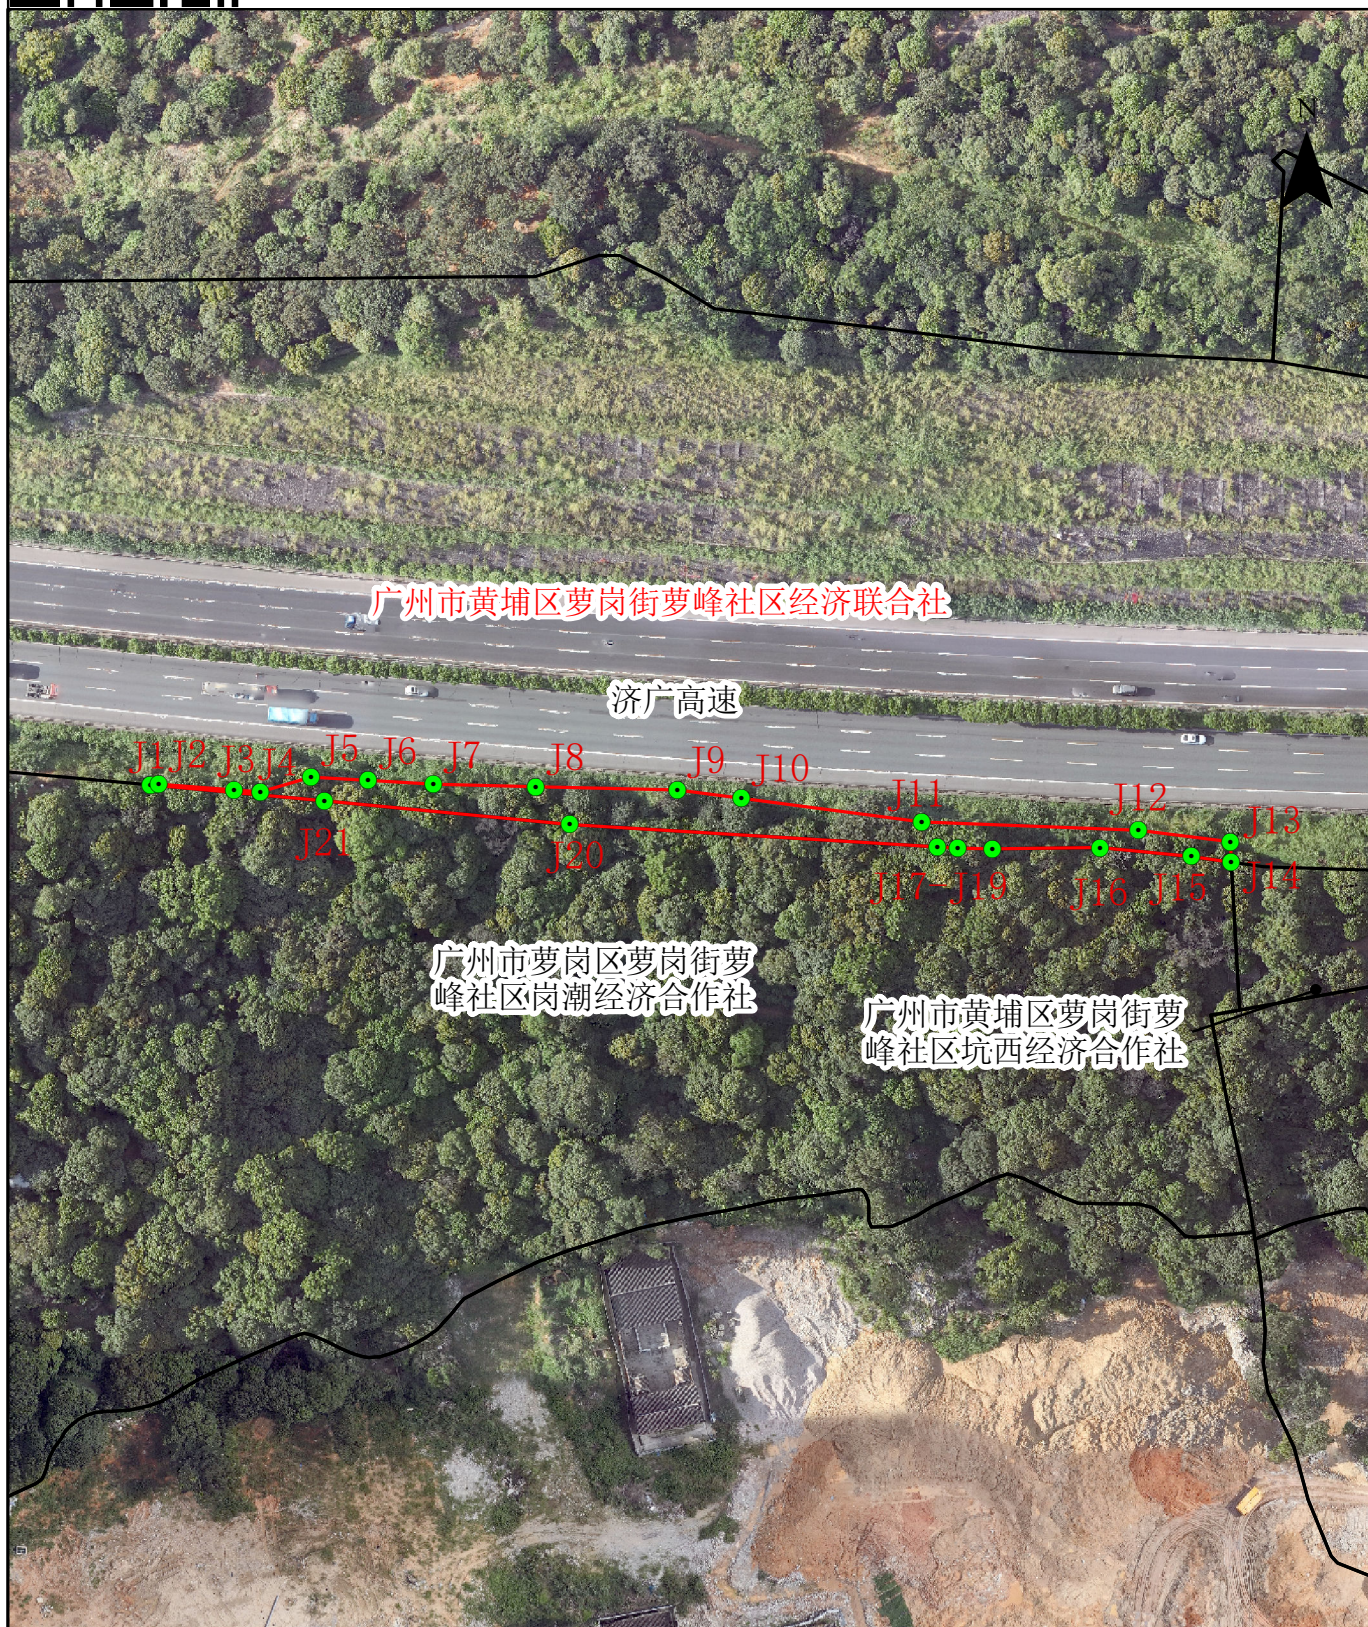

广东省测绘技术有限公司

制图日期: 2025年7月1日  
审核日期: 2025年7月2日

1:1,500

制图者: 潘英宇  
审核者: 赖雅婷