


# 征收土地公告附图

图 例

征地红线 ——

权属单位名称 集体

## 穗从府征〔2026〕 3 号 征收土地公告附图

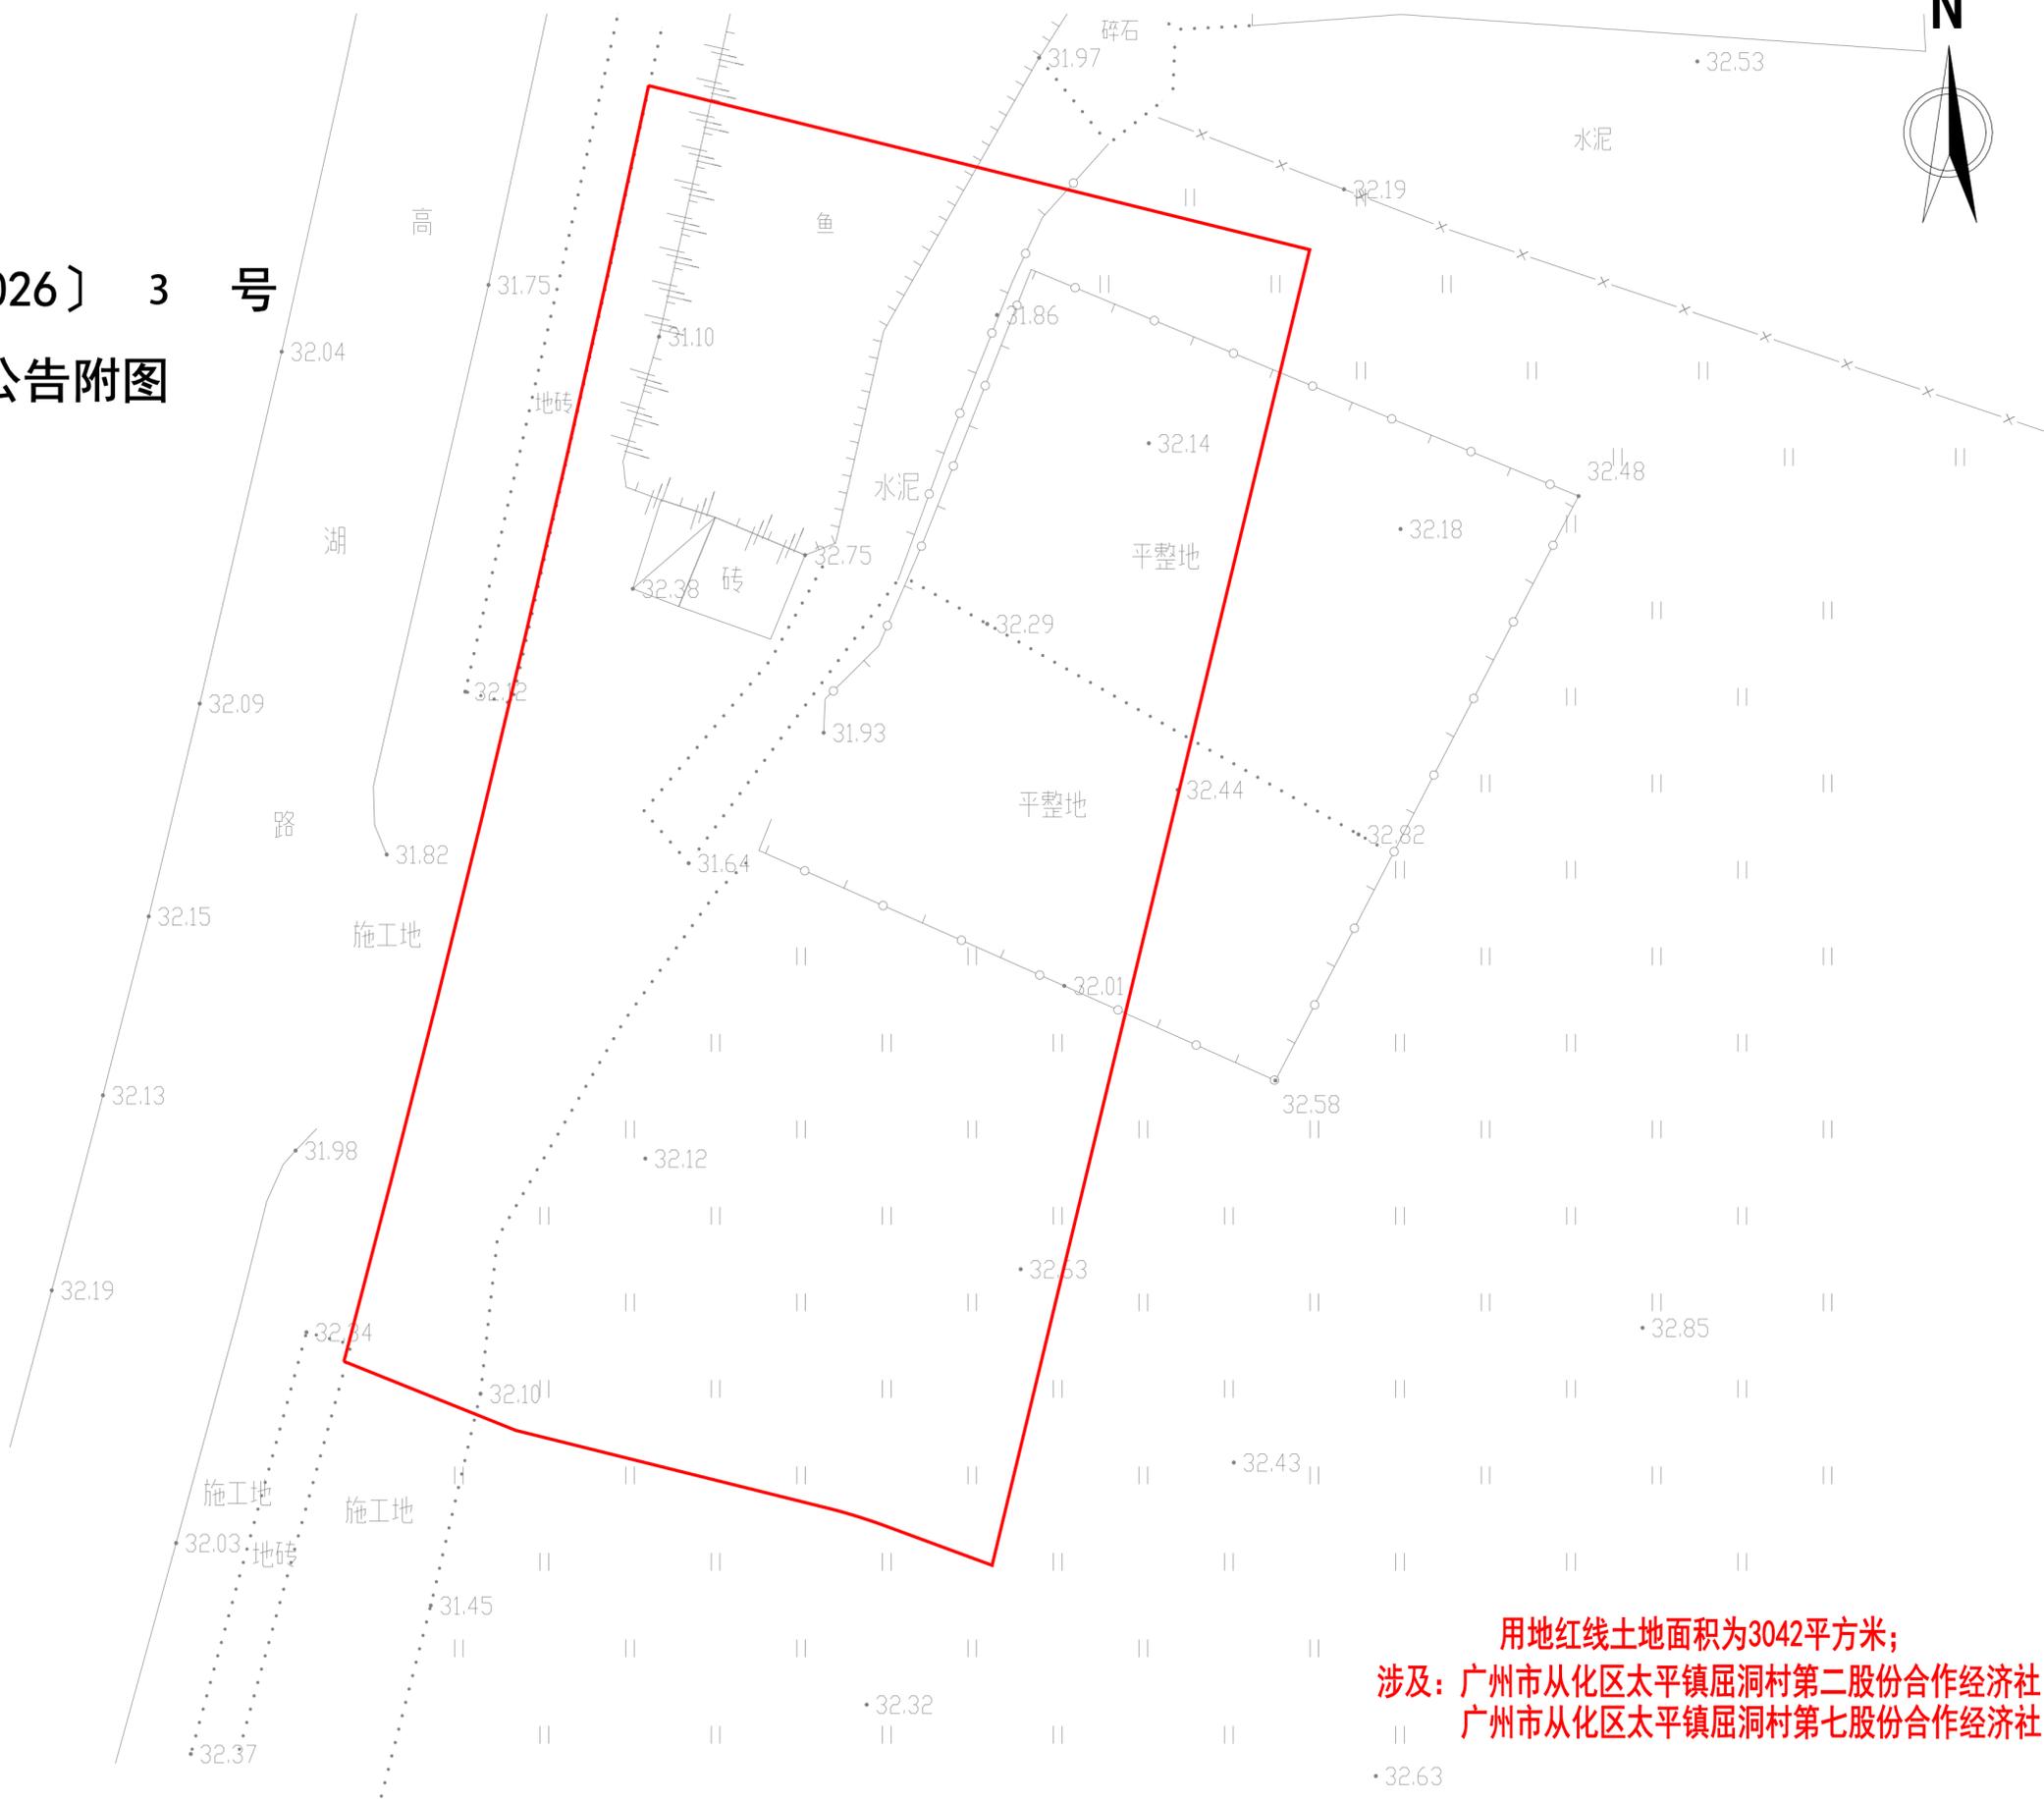

用地红线土地面积为3042平方米；  
 涉及：广州市从化区太平镇屈洞村第二股份合作经济社；  
 广州市从化区太平镇屈洞村第七股份合作经济社；