


征收土地预公告附图

2552-38422-5 (9、10、13、14)

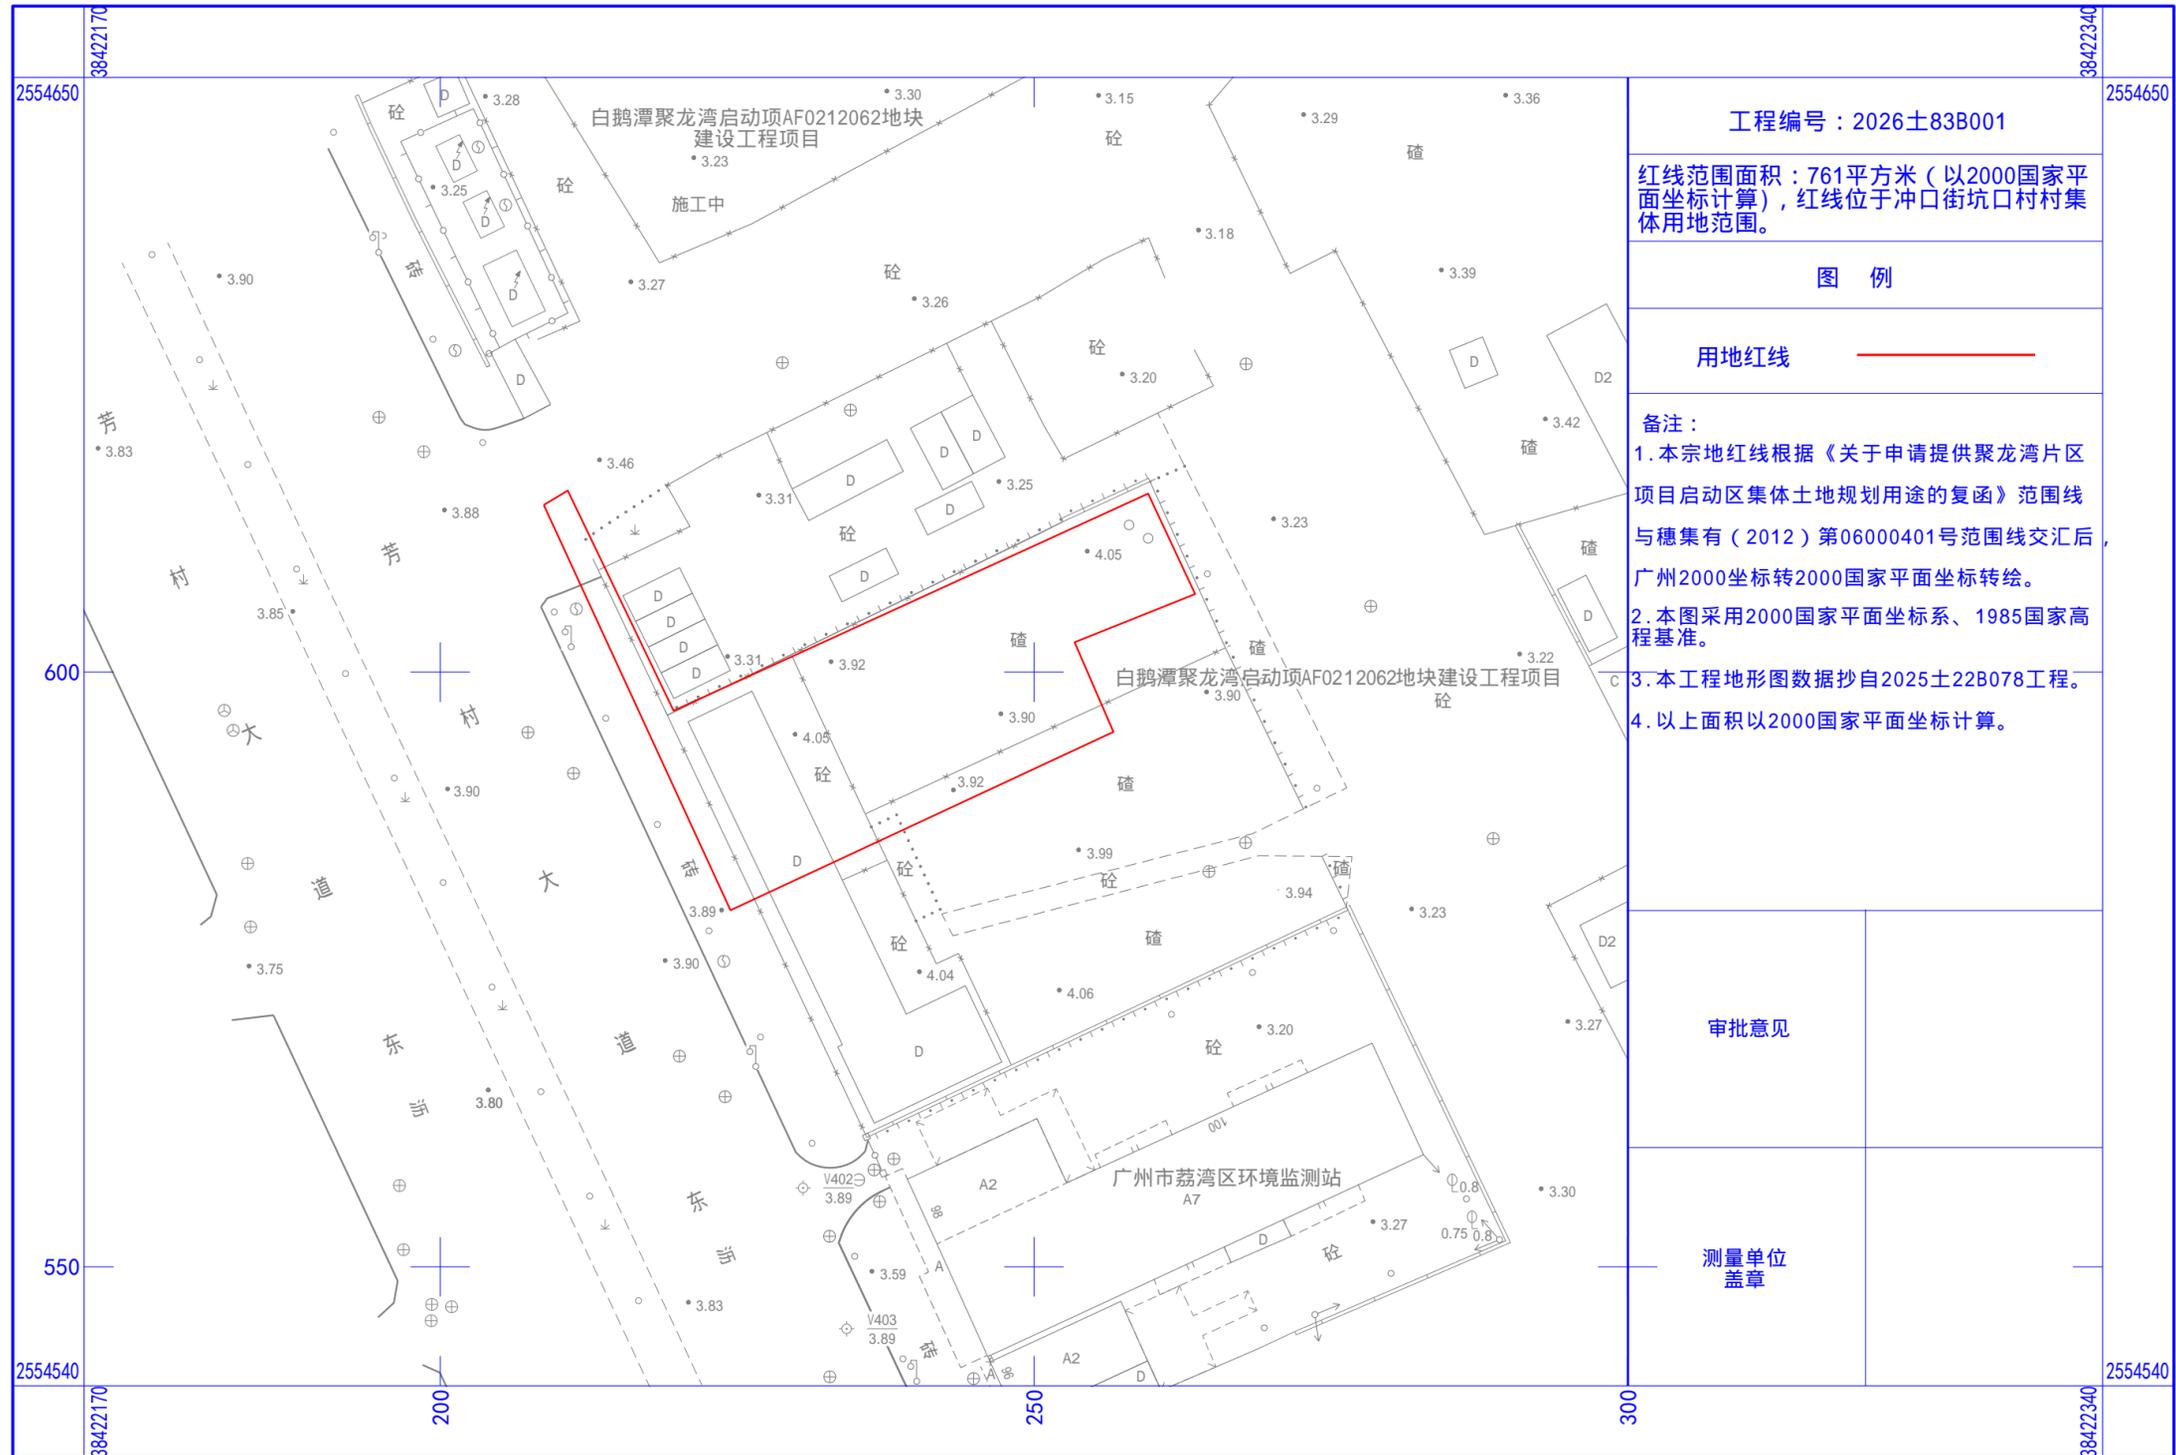

工程编号：2026土83B001

红线范围面积：761平方米（以2000国家平面坐标计算），红线位于冲口街坑口村村集体用地范围。

图例

用地红线 ——

- 备注：
1. 本宗地红线根据《关于申请提供聚龙湾片区项目启动区集体土地规划用途的复函》范围线与穗集有（2012）第06000401号范围线交汇后，广州2000坐标转2000国家平面坐标转绘。
 2. 本图采用2000国家平面坐标系、1985国家高程基准。
 3. 本工程地形图数据抄自2025土22B078工程。
 4. 以上面积以2000国家平面坐标计算。

审批意见

测量单位
盖章

1 : 500