


征收土地预公告附图

北



图 例

征地红线 ————

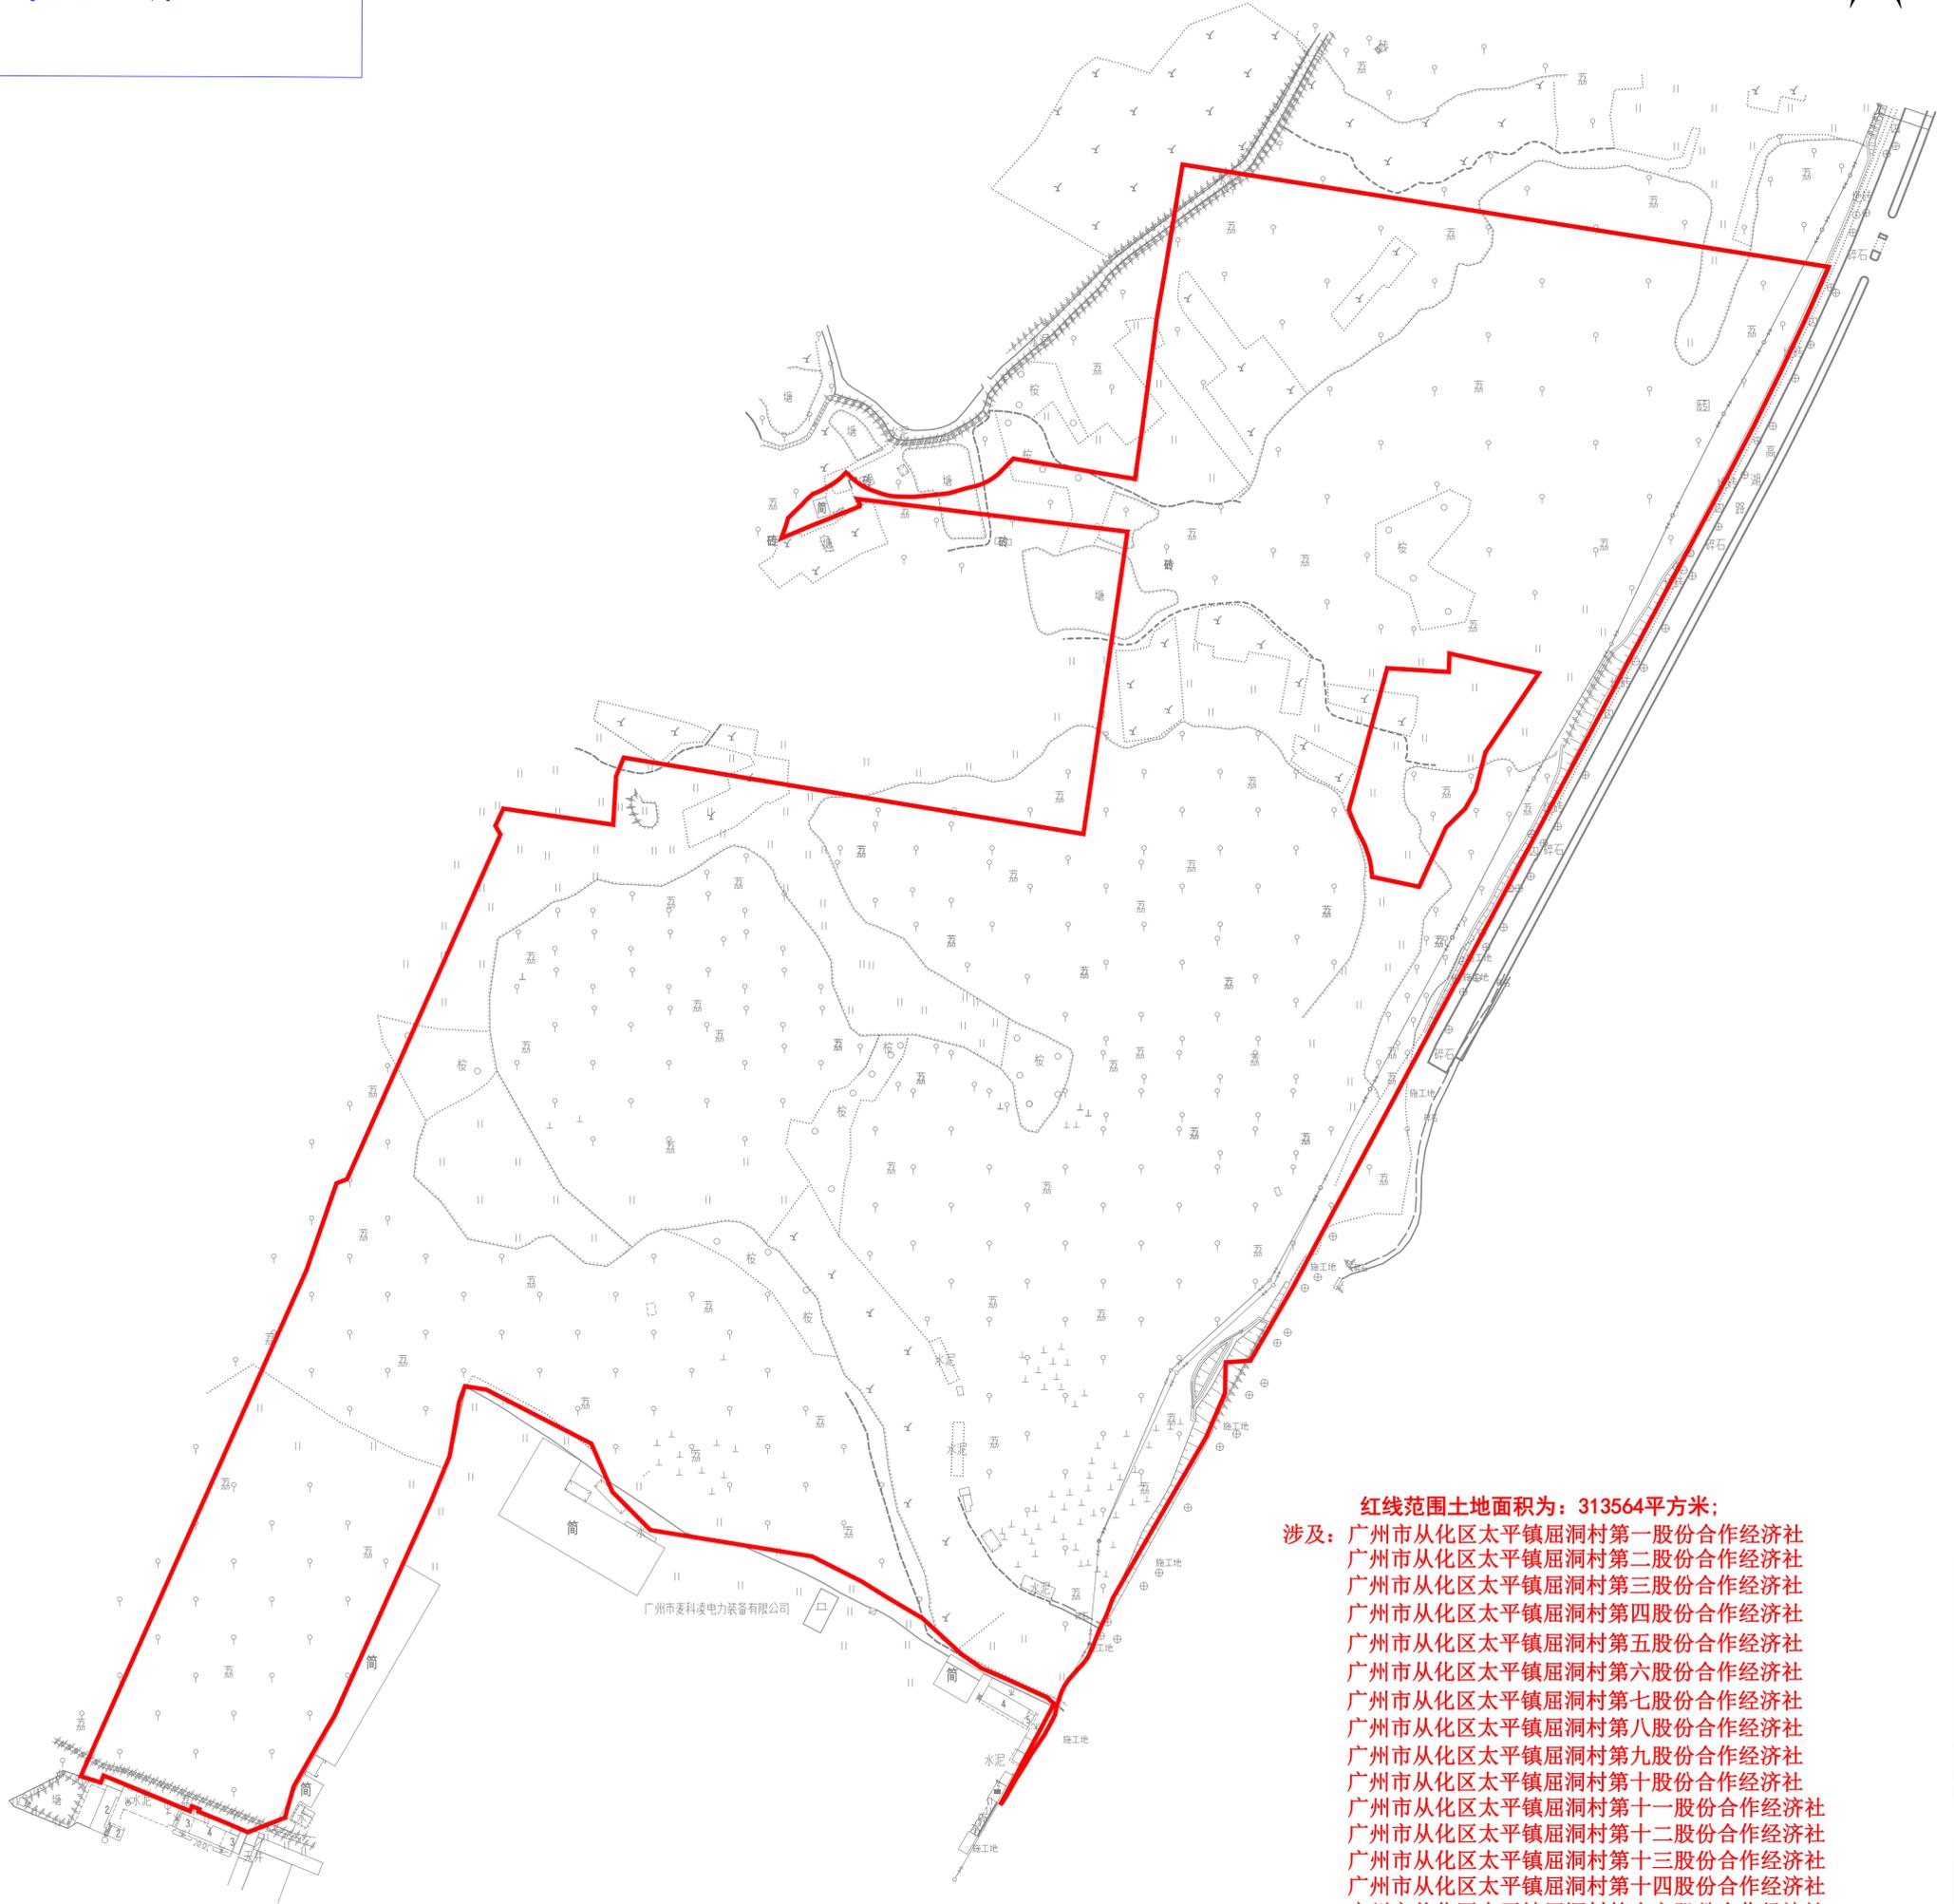

红线范围土地面积为：313564平方米；
涉及：广州市从化区太平镇屈洞村第一股份合作经济社
广州市从化区太平镇屈洞村第二股份合作经济社
广州市从化区太平镇屈洞村第三股份合作经济社
广州市从化区太平镇屈洞村第四股份合作经济社
广州市从化区太平镇屈洞村第五股份合作经济社
广州市从化区太平镇屈洞村第六股份合作经济社
广州市从化区太平镇屈洞村第七股份合作经济社
广州市从化区太平镇屈洞村第八股份合作经济社
广州市从化区太平镇屈洞村第九股份合作经济社
广州市从化区太平镇屈洞村第十股份合作经济社
广州市从化区太平镇屈洞村第十一股份合作经济社
广州市从化区太平镇屈洞村第十二股份合作经济社
广州市从化区太平镇屈洞村第十三股份合作经济社
广州市从化区太平镇屈洞村第十四股份合作经济社
广州市从化区太平镇屈洞村第十六股份合作经济社
广州市从化区太平镇屈洞股份合作经济联合社
广州市从化区太平镇高埔村新村股份合作经济社
广州市从化区太平镇高埔股份合作经济联合社
广州市从化区太平镇高埔村高车埔股份合作经济社

穗从府征预告〔2026〕2号征收土地预公告附图