


征收土地预公告附图

北



图 例

征地红线 

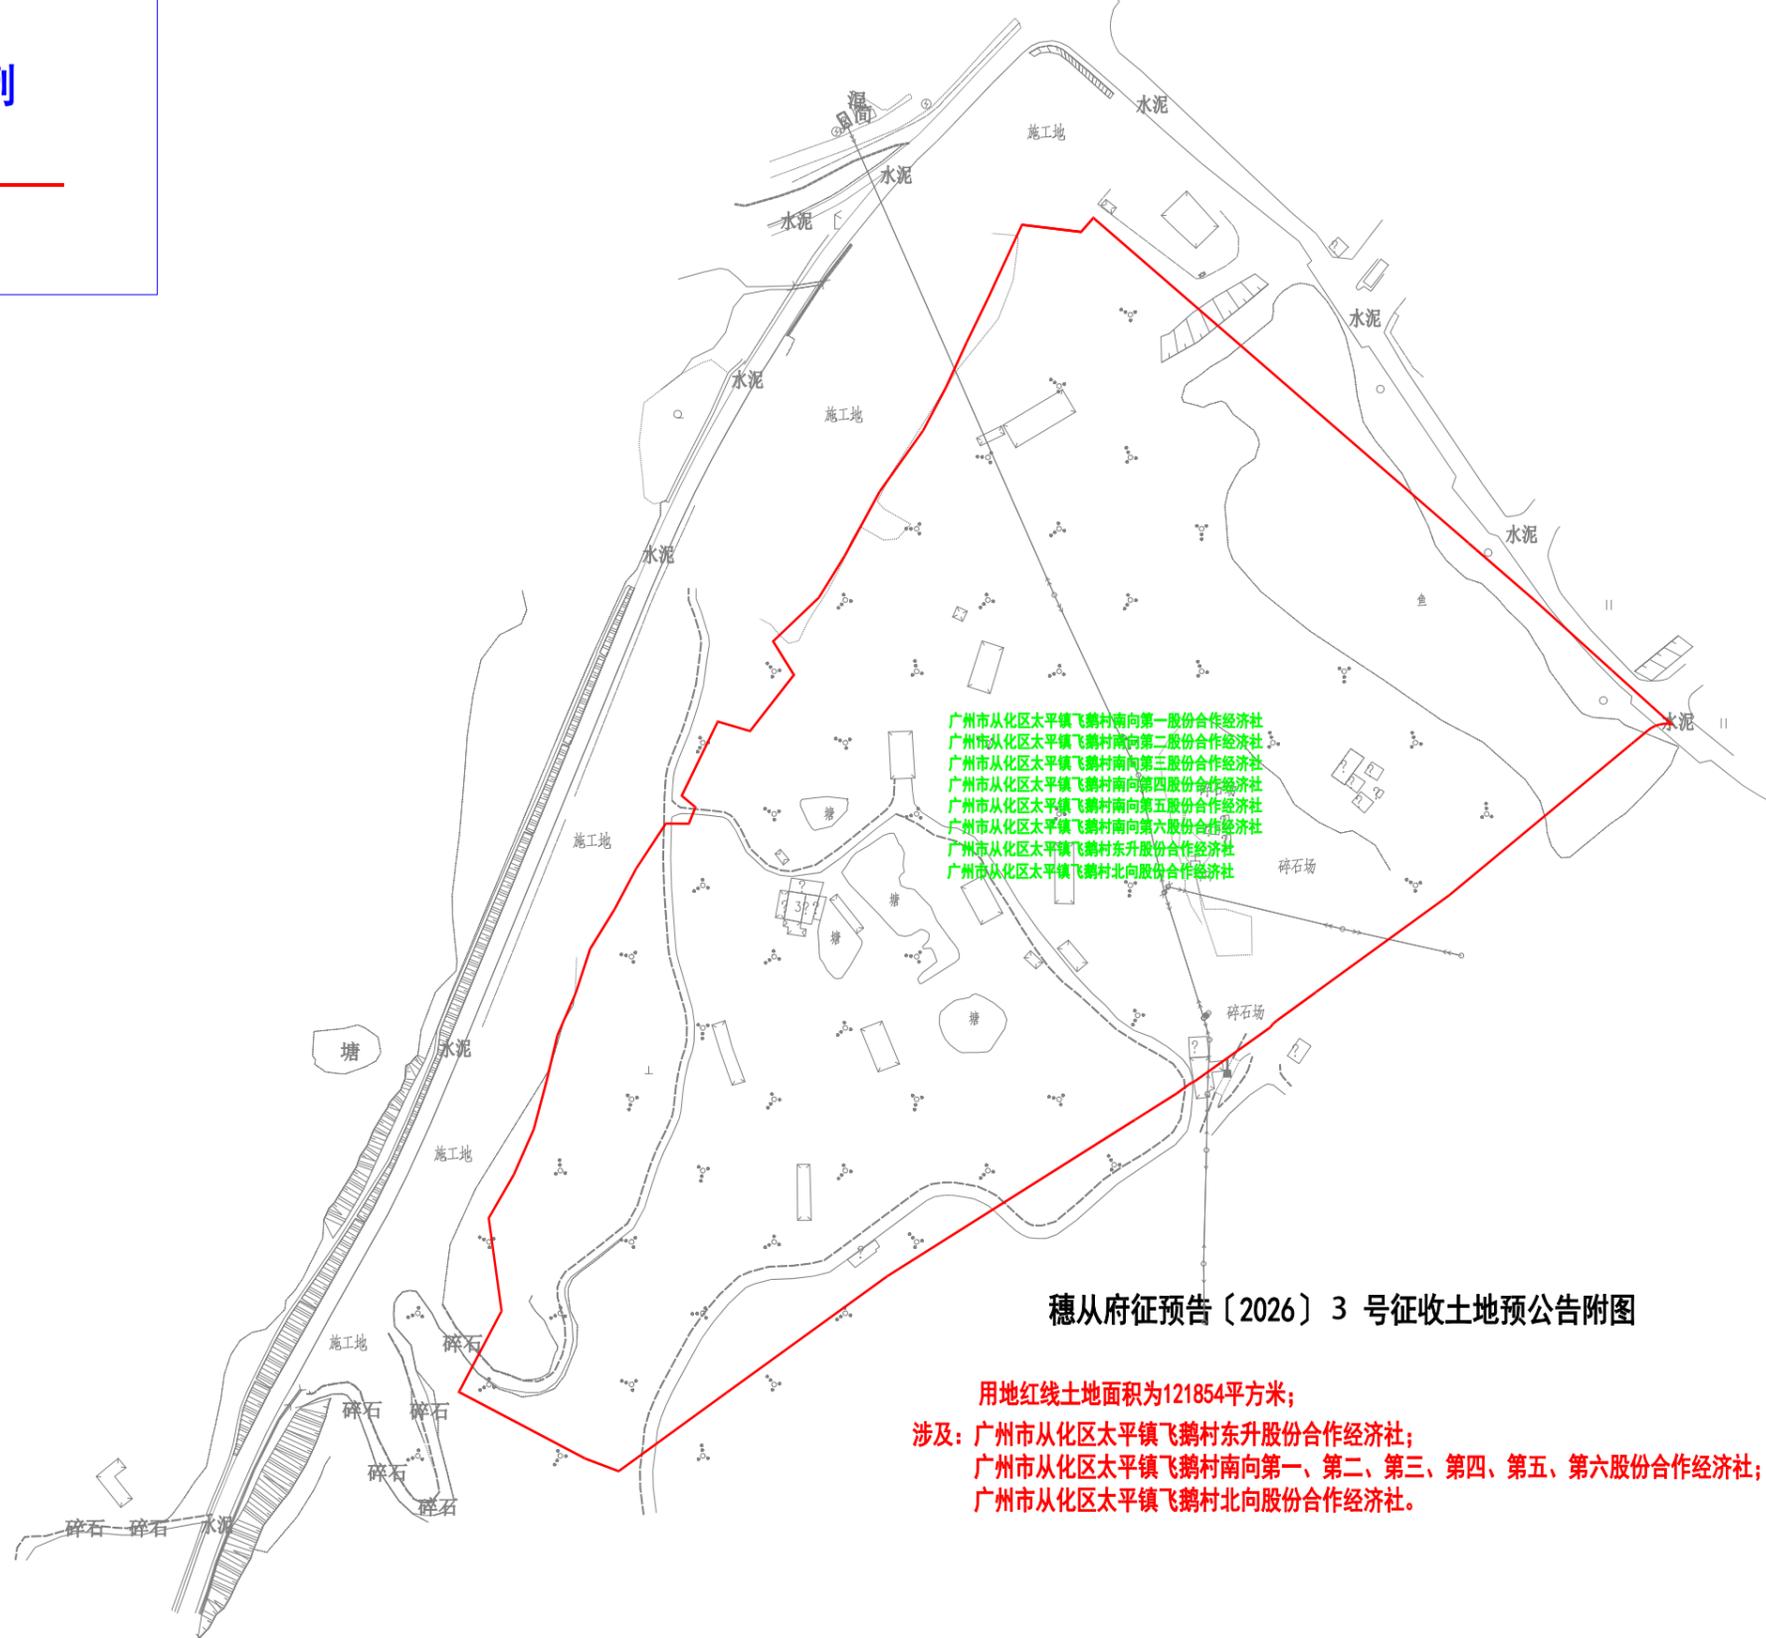

穗从府征预告〔2026〕3号征收土地预公告附图

用地红线土地面积为121854平方米；
涉及：广州市从化区太平镇飞鹅村东升股份合作经济社；
广州市从化区太平镇飞鹅村南向第一、第二、第三、第四、第五、第六股份合作经济社；
广州市从化区太平镇飞鹅村北向股份合作经济社。