


荔湖ZG2024007号广州市增城区土地开发储备中心征地示意图

土地坐落：广州市增城区荔湖街五一村、三联村

红线范围总面积：32820.75平方米 合3.2821公顷

N
1:1000

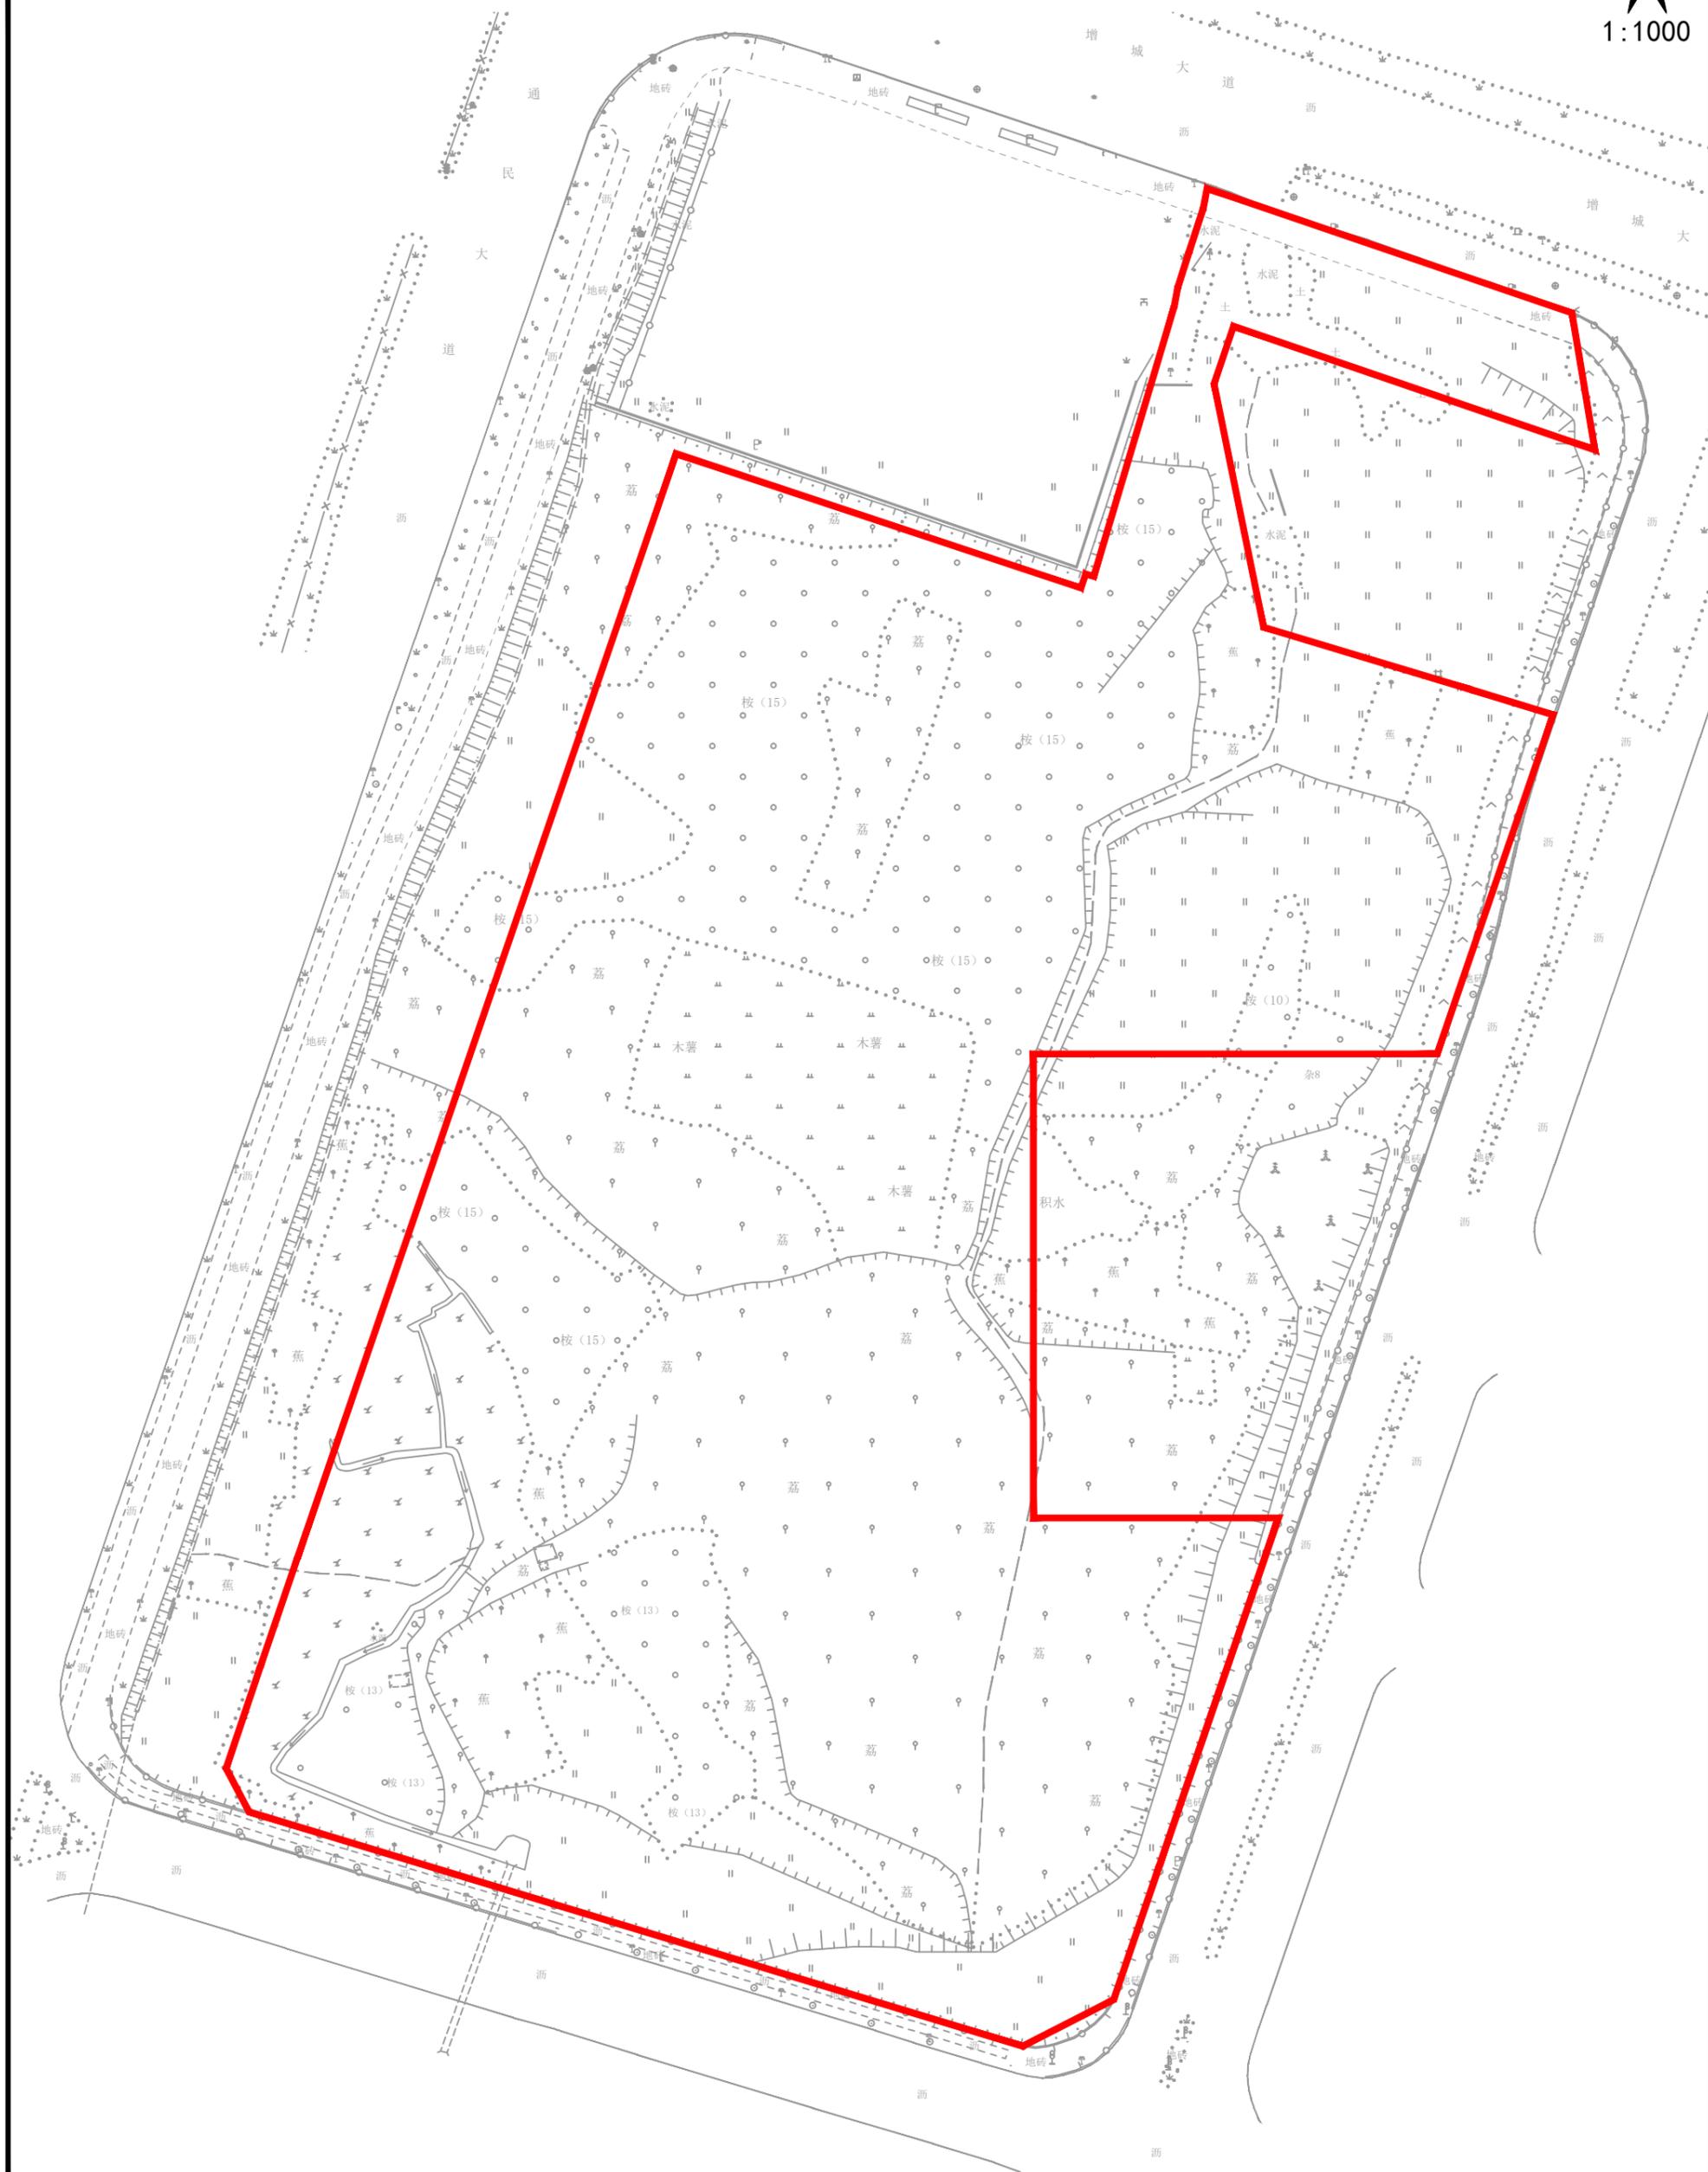

荔湖ZG2024008号广州市增城区土地开发储备中心征地示意图

土地坐落：广州市增城区荔湖街五一村、三联村

红线范围总面积：4018.26平方米 合0.4018公顷

N
1:500

