


# 决定收回国有土地使用权的公告附图

## D2515-16

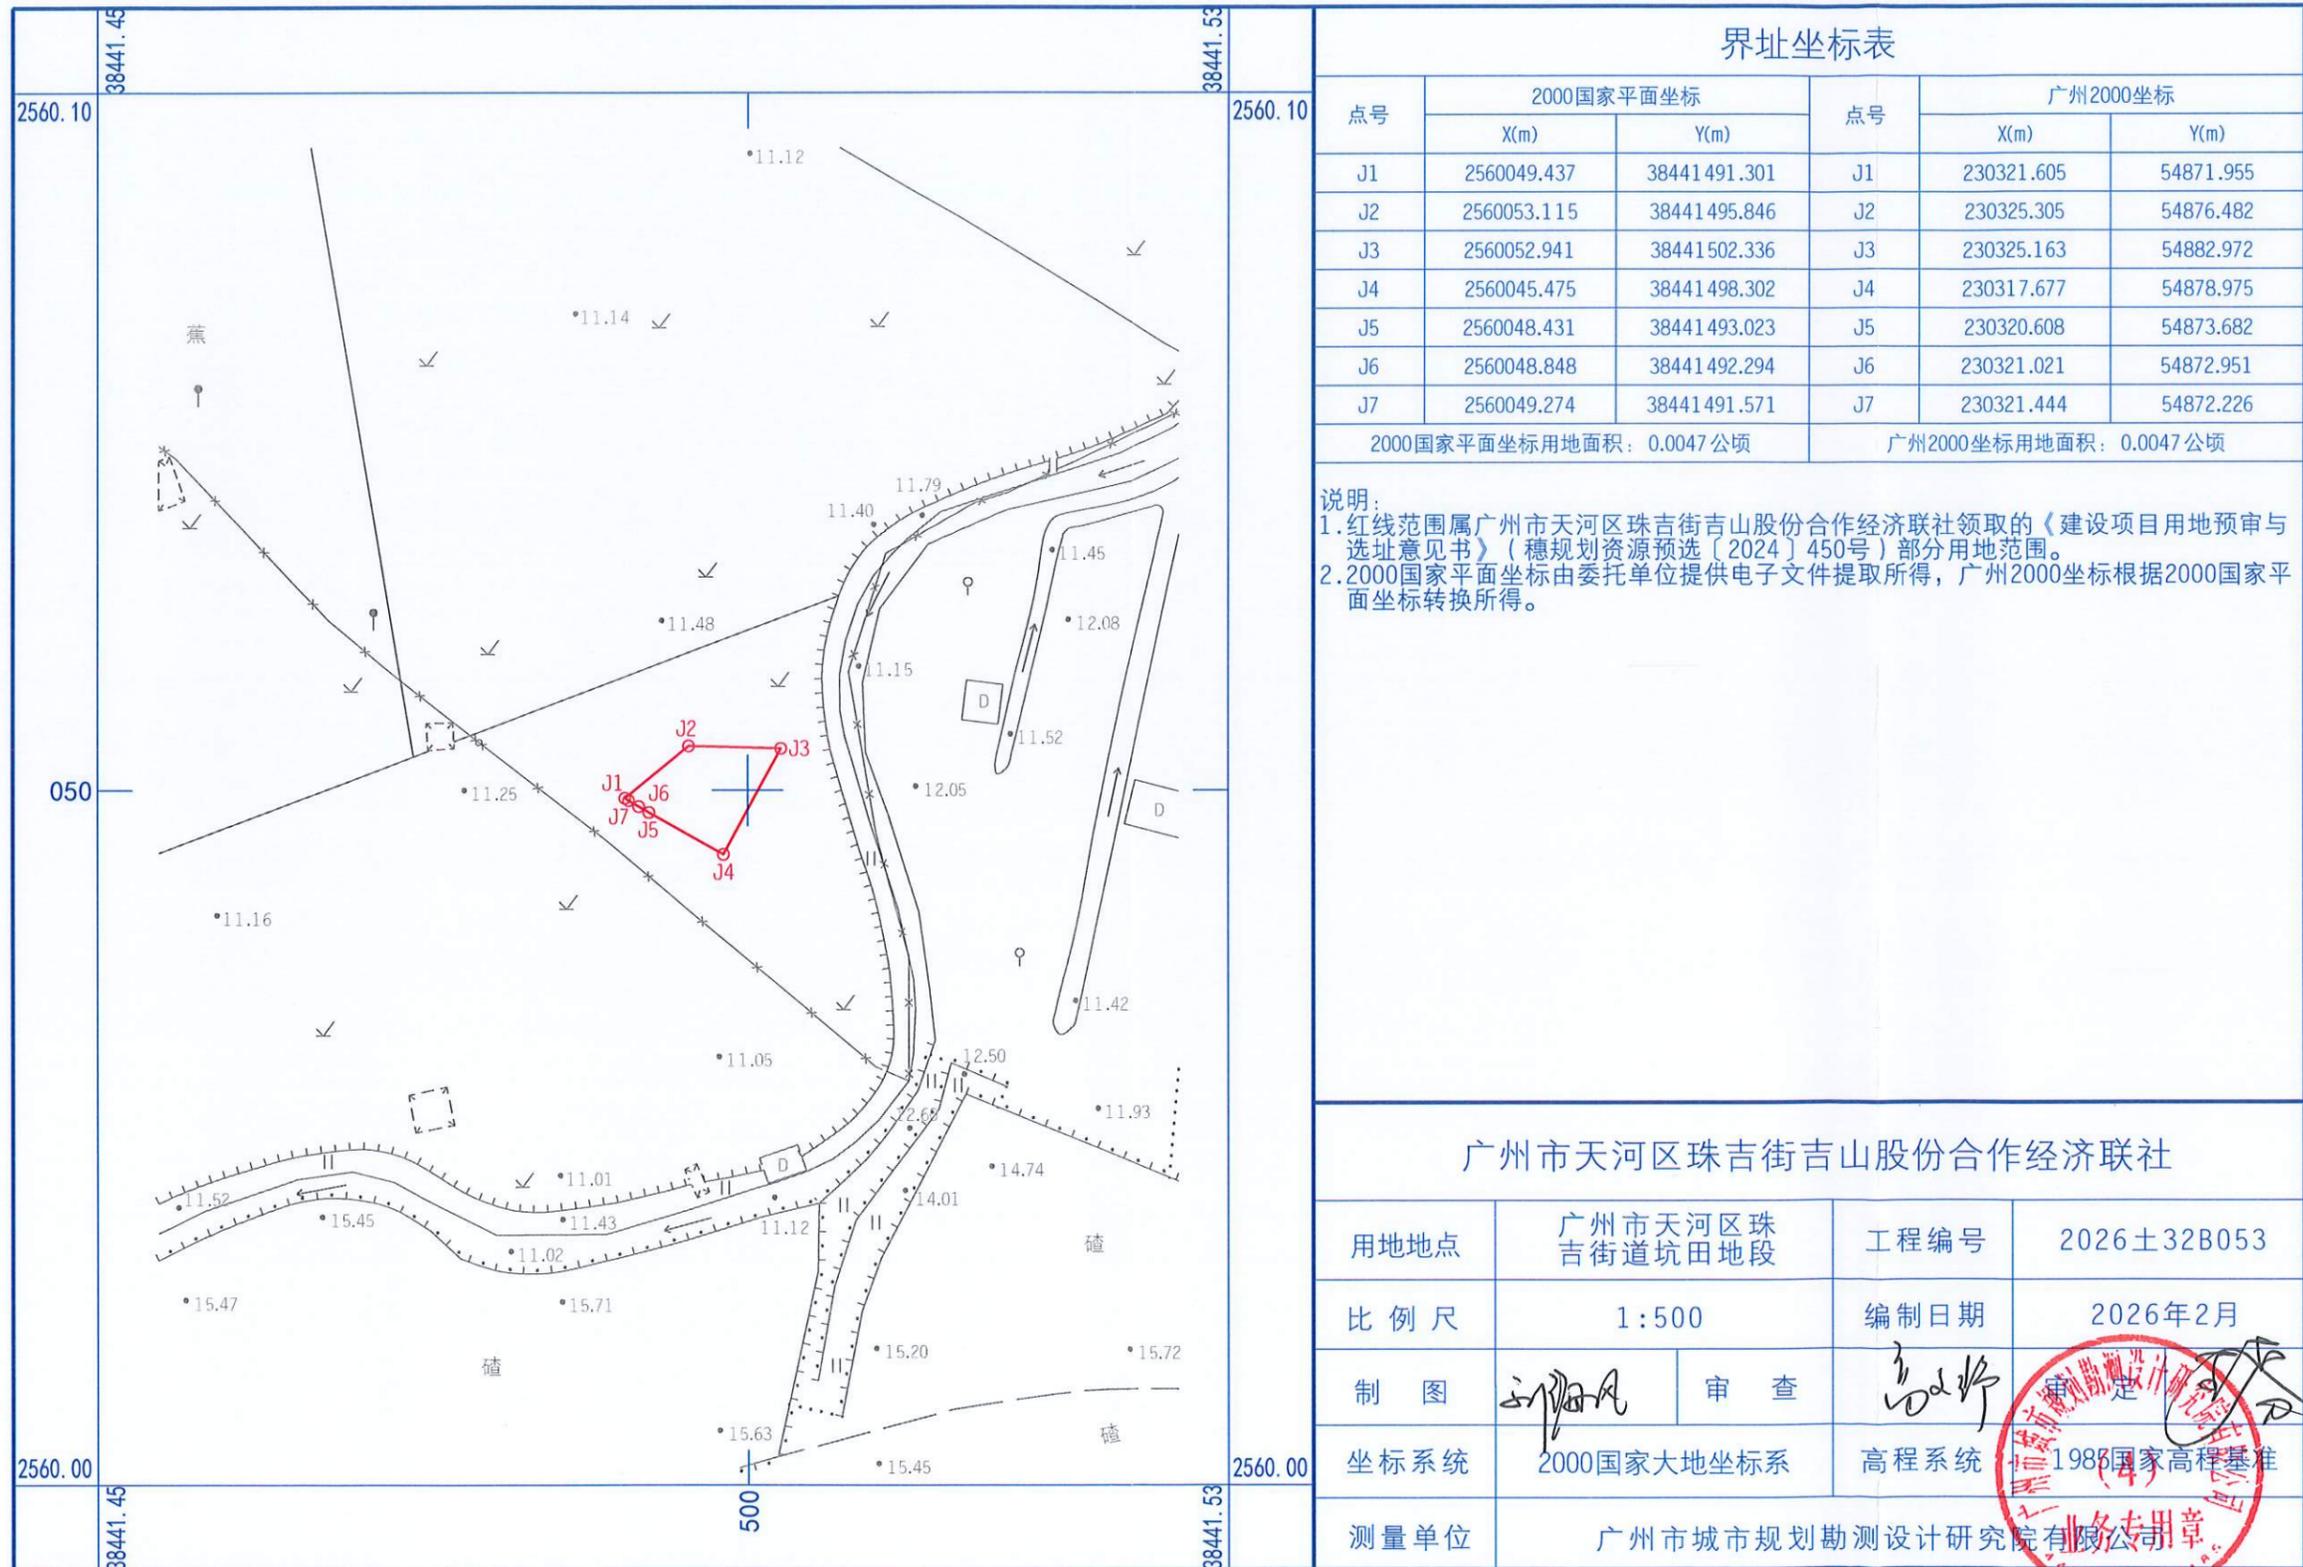

界址坐标表

点号	2000国家平面坐标		点号	广州2000坐标	
	X(m)	Y(m)		X(m)	Y(m)
J1	2560049.437	38441491.301	J1	230321.605	54871.955
J2	2560053.115	38441495.846	J2	230325.305	54876.482
J3	2560052.941	38441502.336	J3	230325.163	54882.972
J4	2560045.475	38441498.302	J4	230317.677	54878.975
J5	2560048.431	38441493.023	J5	230320.608	54873.682
J6	2560048.848	38441492.294	J6	230321.021	54872.951
J7	2560049.274	38441491.571	J7	230321.444	54872.226

2000国家平面坐标用地面积：0.0047公顷

广州2000坐标用地面积：0.0047公顷

**说明：**

1. 红线范围属广州市天河区珠吉街吉山股份合作经济联社领取的《建设项目用地预审与选址意见书》（穗规划资源预选〔2024〕450号）部分用地范围。
2. 2000国家平面坐标由委托单位提供电子文件提取所得，广州2000坐标根据2000国家平面坐标转换所得。

广州市天河区珠吉街吉山股份合作经济联社

用地地点	广州市天河区珠吉街道坑田地段	工程编号	2026±32B053
比例尺	1:500	编制日期	2026年2月
制图	<div style="display: flex; justify-content: space-between;"> <span>制图 <i>印海</i></span> <span>审查 <i>高</i></span> </div>	高程系统	1985国家高程基准
坐标系统	2000国家大地坐标系	测量单位	广州市城市规划勘测设计研究院有限公司

