


征地预告附图
2552-38418-2、2556-38418-(14、18、19)

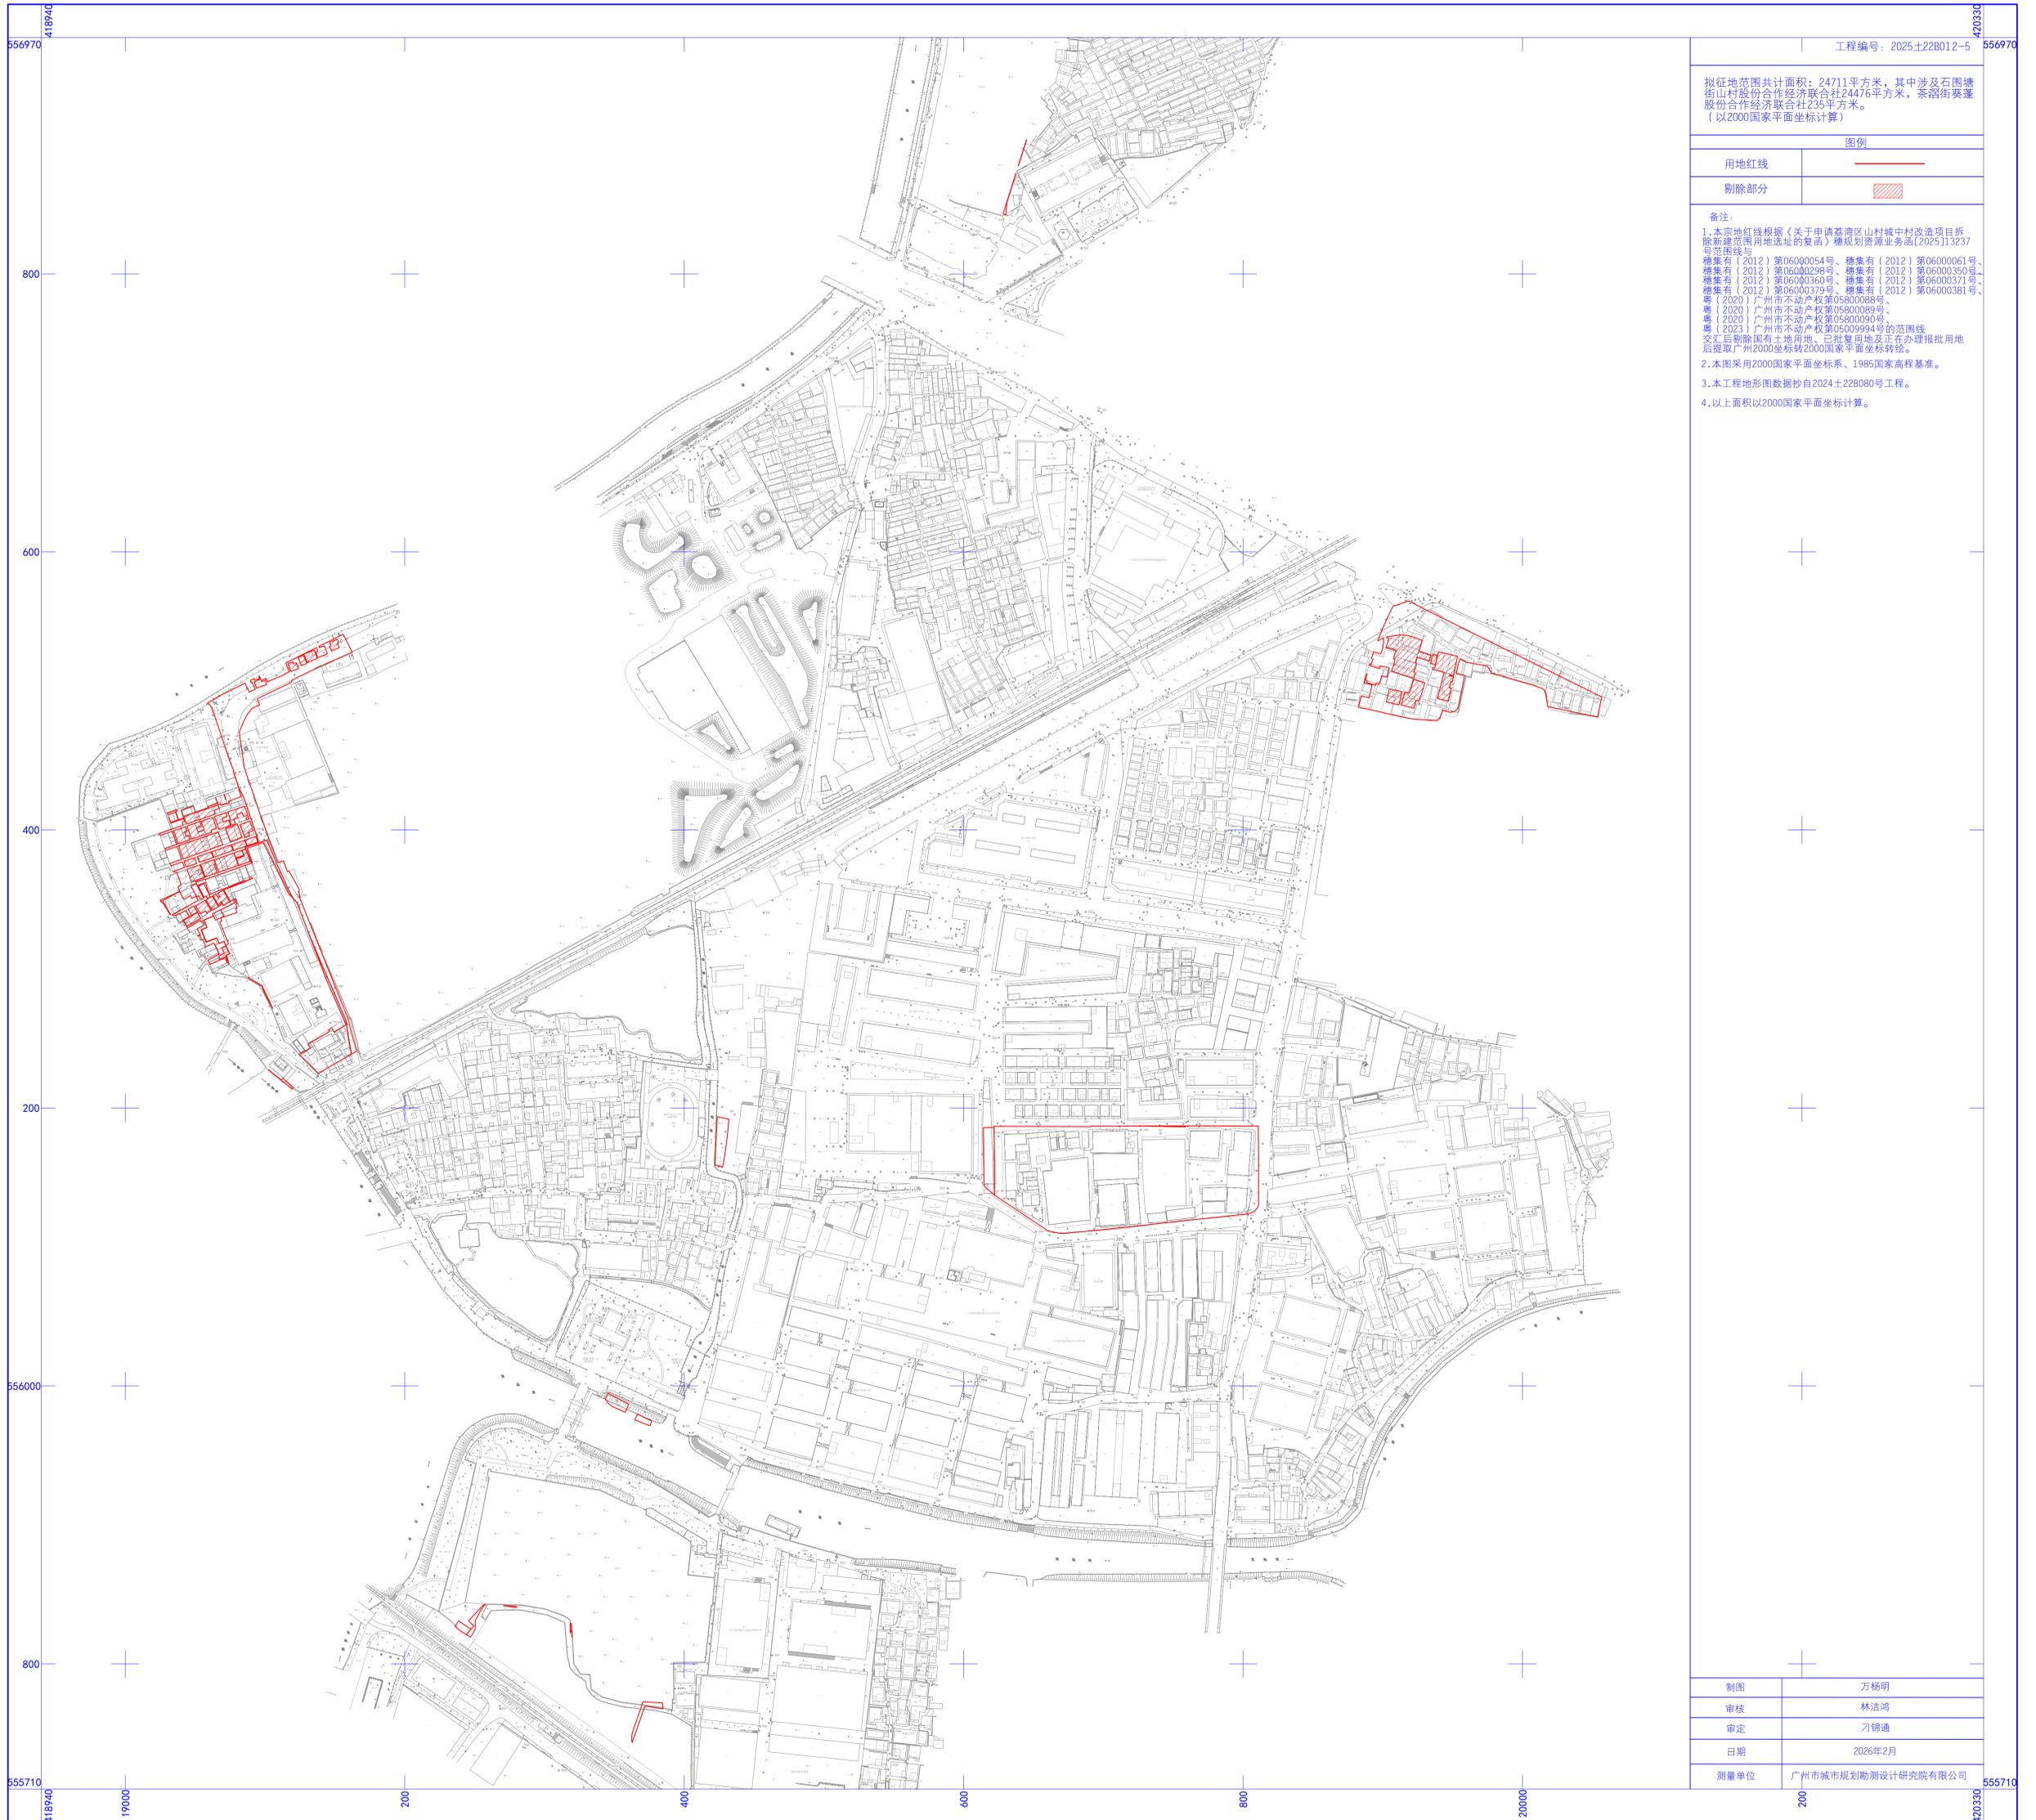

工程编号: 2025±22B012-5 556970

拟征地范围共计面积: 24711平方米, 其中涉及石围塘街山村股份合作经济联社24476平方米, 茶滘街莫蓬股份合作经济联社235平方米。
(以2000国家平面坐标计算)

图例

用地红线	
剔除部分	

- 备注:
1. 本宗地红线根据《关于申请荔湾区山村城中村改造项目拆除新建范围用地选址的复函》穗规资资源业务函[2025]13237号范围线与穗集有(2012)第06000054号、穗集有(2012)第06000061号、穗集有(2012)第06000298号、穗集有(2012)第06000350号、穗集有(2012)第06000360号、穗集有(2012)第06000371号、穗集有(2012)第06000379号、穗集有(2012)第06000381号、粤(2020)广州市不动产权第05800088号、粤(2020)广州市不动产权第05800089号、粤(2020)广州市不动产权第05800090号、粤(2023)广州市不动产权第0509994号的范围线交汇后剔除国有土地用地、已批复用地及正在办理报批用地后提取广州2000坐标转2000国家平面坐标转绘。
 2. 本图采用2000国家平面坐标系、1985国家高程基准。
 3. 本工程地形图数据源自2024±22B080号工程。
 4. 以上面积以2000国家平面坐标计算。

制图	万杨明
审核	林洁鸿
审定	刁锦通
日期	2026年2月

测量单位 广州市城市规划勘测设计研究院有限公司