


# 石ZG2025001号广州市增城区土地开发储备中心征地示意图

土地坐落:广州市增城区石滩镇郑田村

红线范围总面积: 55861.32平方米 合5.5861公顷  
[注: B区面积: 17696.31平方米 D区面积: 647.37平方米  
E区面积: 26838.88平方米 F区面积: 9386.53平方米  
G区面积: 1292.23平方米  
红线范围总面积=B区面积+D区面积+E区面积+F区面积+G区面积]

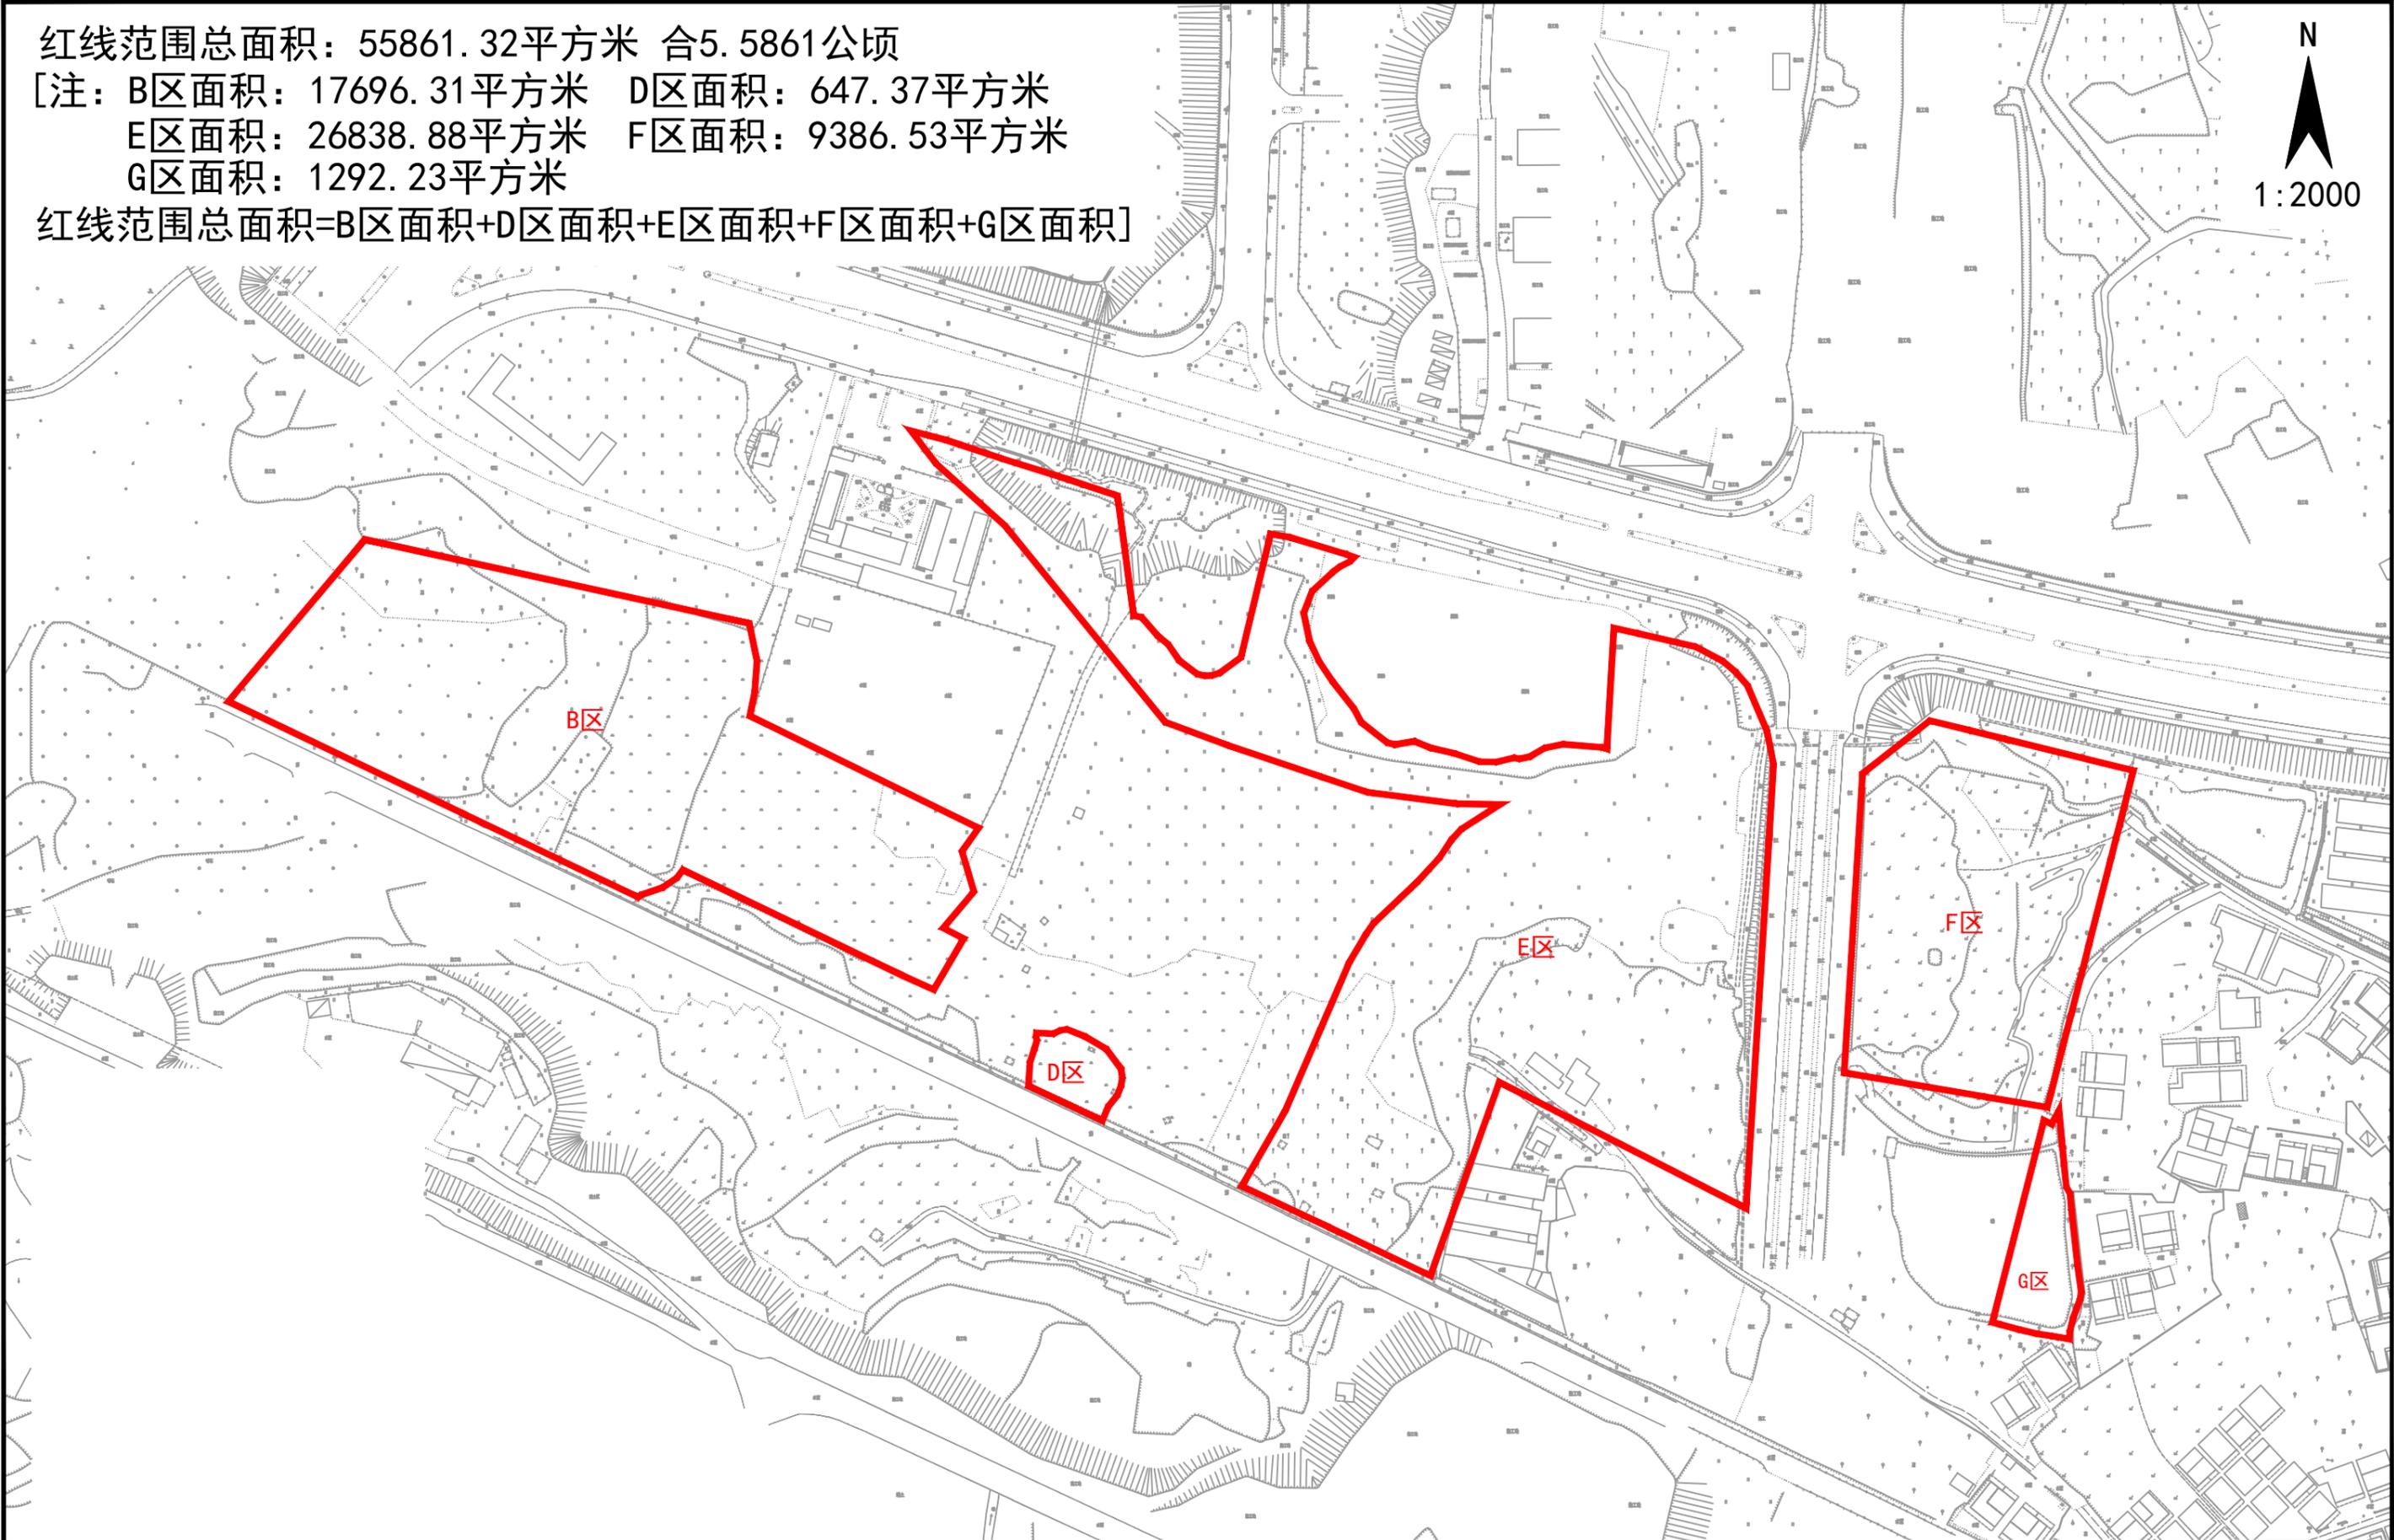

# 石ZG2025002号广州市增城区土地开发储备中心征地示意图

土地坐落：广州市增城区石滩镇郑田村

红线范围总面积：5586.13平方米 合0.5586公顷

