
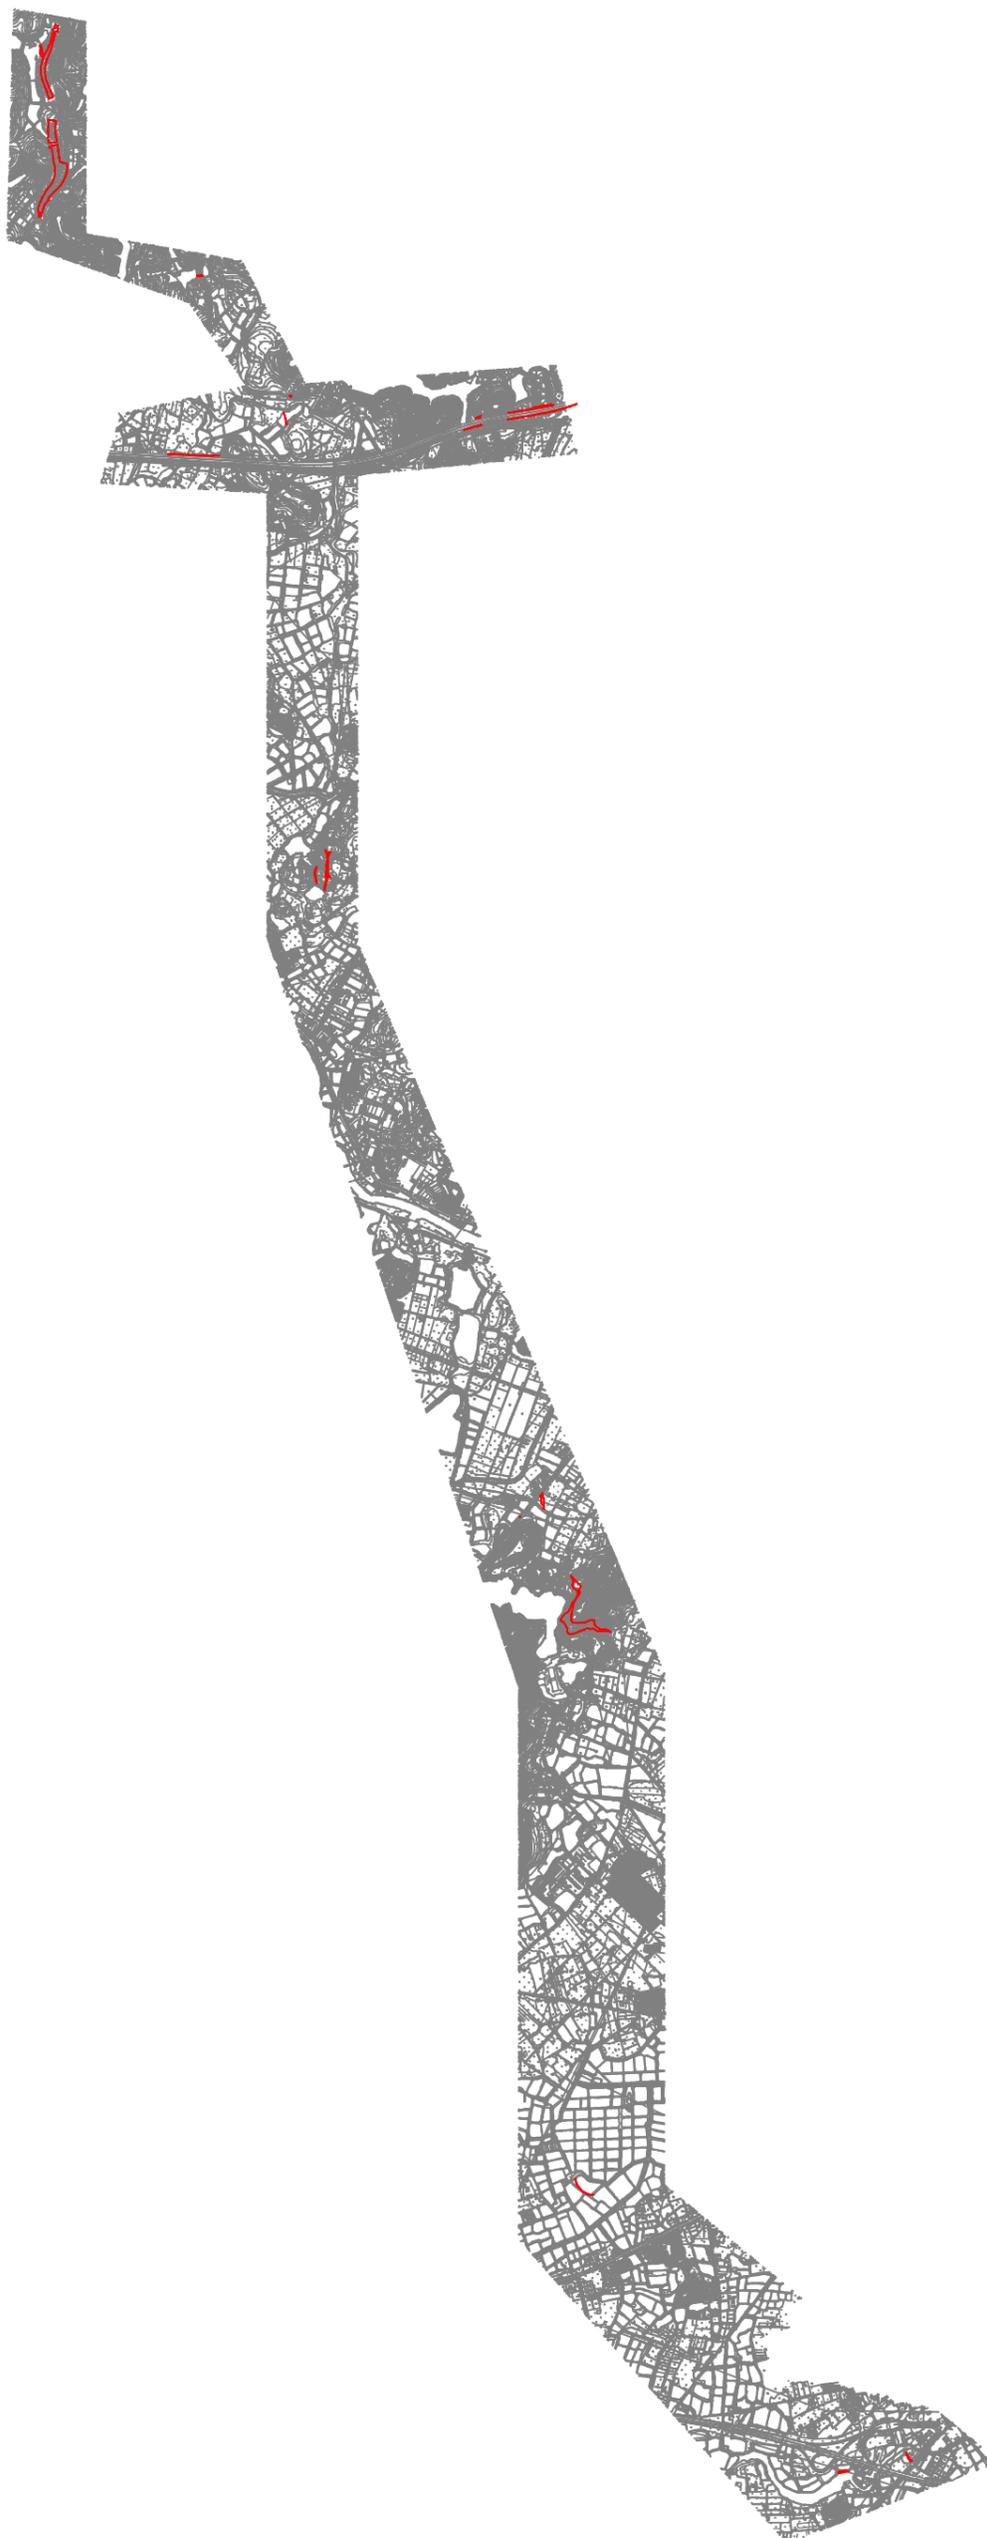


征地补偿安置公告附图

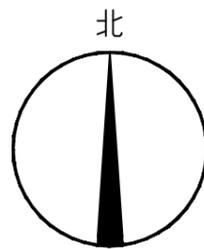

征地补偿安置公告附图

用地总面积：9.2880公顷

2000国家大地坐标系

1985国家高程

绘图员：赵慧林

检查员：黄东

广东省测绘工程有限公司

二〇二六年一月