


征地补偿安置公告附图

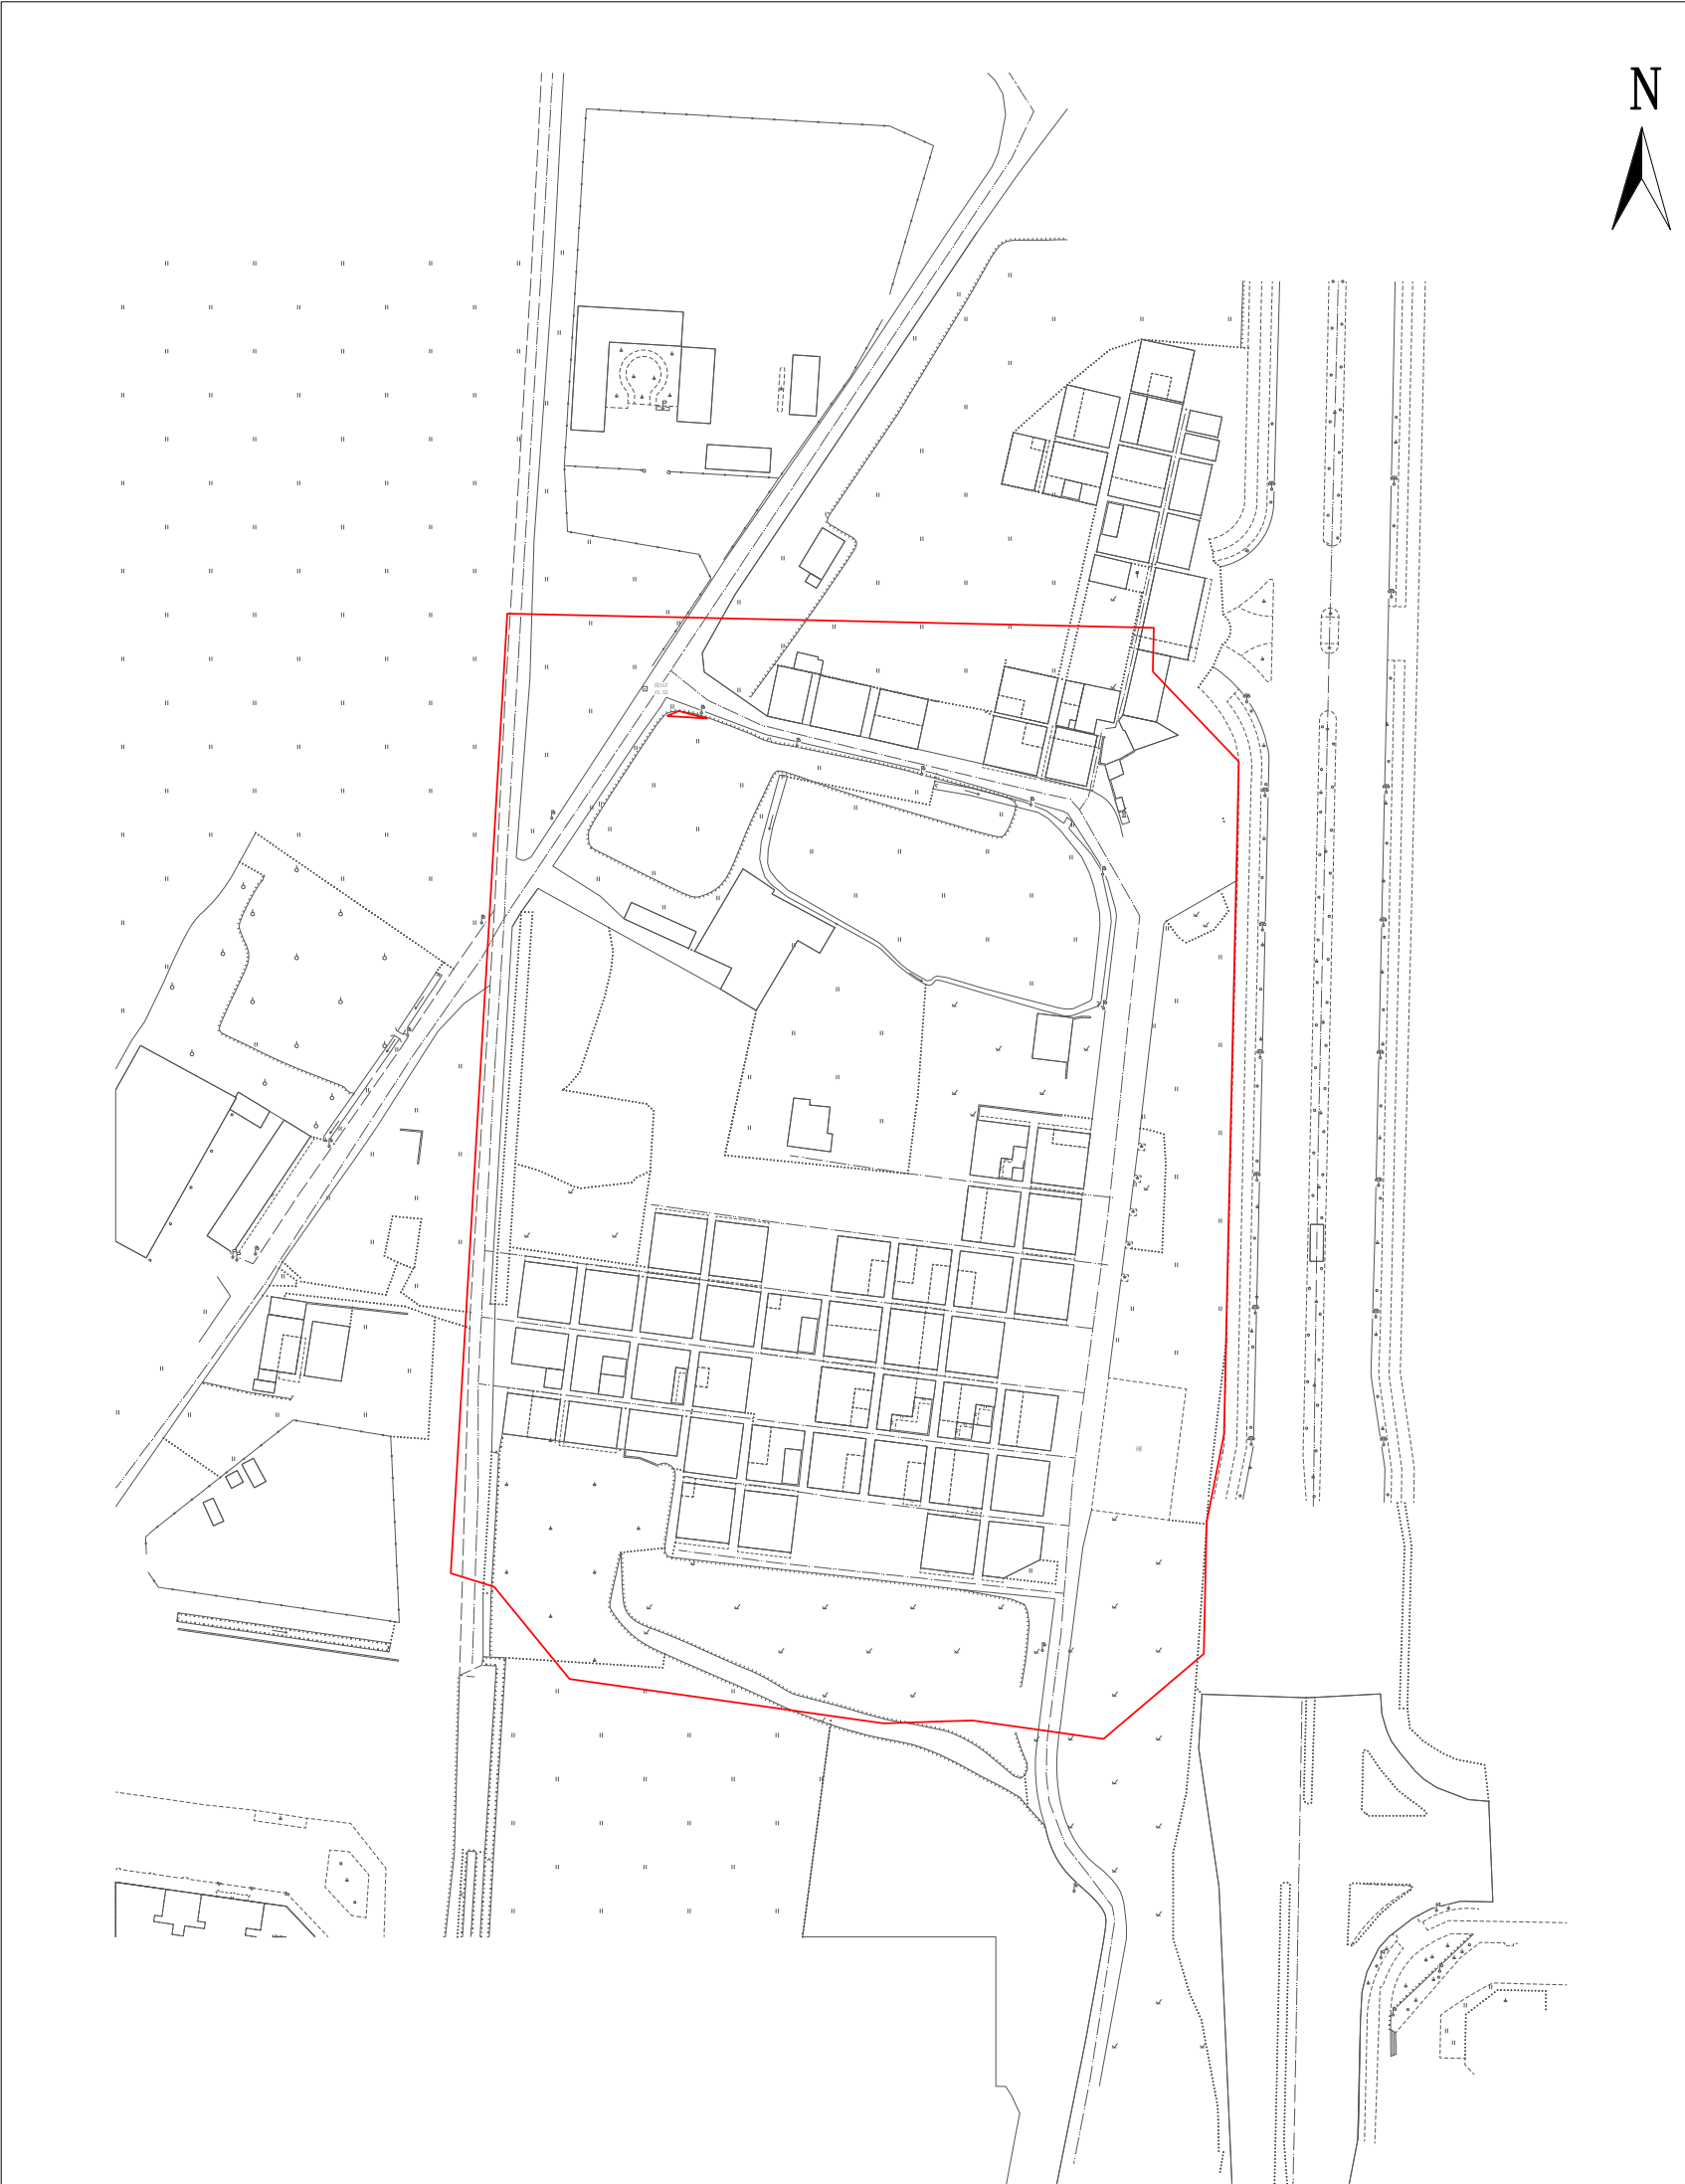

注：图上红线根据2025土86B055（2025KJ01140247）勘测定界范围线转绘
红线面积为41269平方米，合61.9035亩(以2000国家大地坐标系计算)。

广州花都规划勘测设计院有限公司