

# 济广高速公路惠州小金口至广州萝岗段改扩建工程（增城区石滩段）征地示意图（1）

土地坐落：广州市增城区石滩镇白江村、岗尾村、金兰寺村、麻车村、南垞村、桥头村、沙陇村、塘口村、塘头村、郑田村

石滩镇红线范围总面积：528895.74平方米 合计：52.8896公顷

[注：A片区面积：73895.52平方米 合计：7.3896公顷 B片区面积：106678.15平方米 合计：10.6678公顷

C片区面积：142310.93平方米 合计：14.2311公顷 D片区面积：18268.95平方米 合计：1.8269公顷

E片区面积：79432.87平方米 合计：7.9433公顷 F片区面积：108309.32平方米 合计：10.8309公顷

红线范围总面积=A片区面积+B片区面积+C片区面积+D片区面积+E片区面积+F片区面积]



1:10000



# 济广高速公路惠州小金口至广州萝岗段改扩建工程（增城区石滩段）征地示意图（2）

土地坐落：广州市增城区石滩镇白江村、岗尾村、金兰寺村、麻车村、南坐村、桥头村、沙陇村、塘口村、塘头村、郑田村

石滩镇红线范围总面积：528895.74平方米 合计：52.8896公顷

[注：A片区面积：73895.52平方米 合计：7.3896公顷

B片区面积：106678.15平方米 合计：10.6678公顷

C片区面积：142310.93平方米 合计：14.2311公顷

D片区面积：18268.95平方米 合计：1.8269公顷



E片区面积：79432.87平方米 合计：7.9433公顷

F片区面积：108309.32平方米 合计：10.8309公顷

红线范围总面积=A片区面积+B片区面积+C片区面积+D片区面积+E片区面积+F片区面积]



1:10000

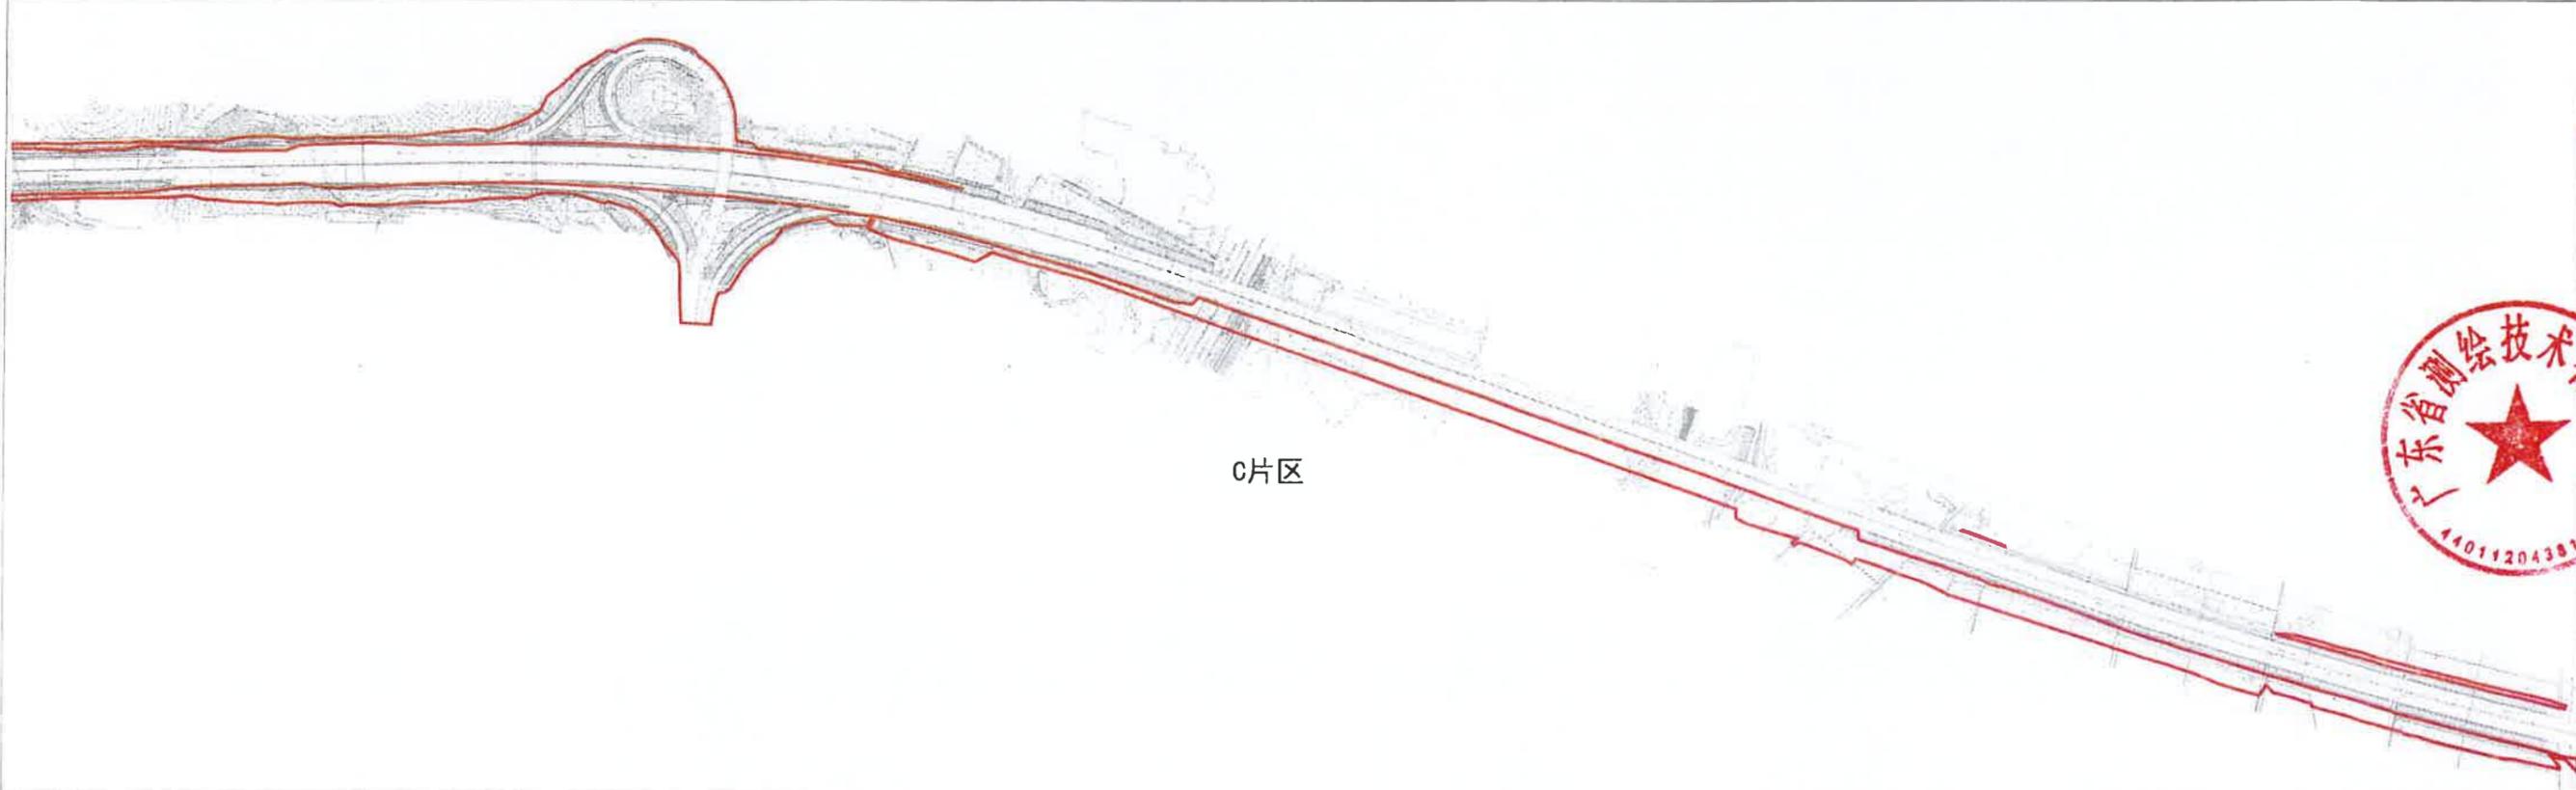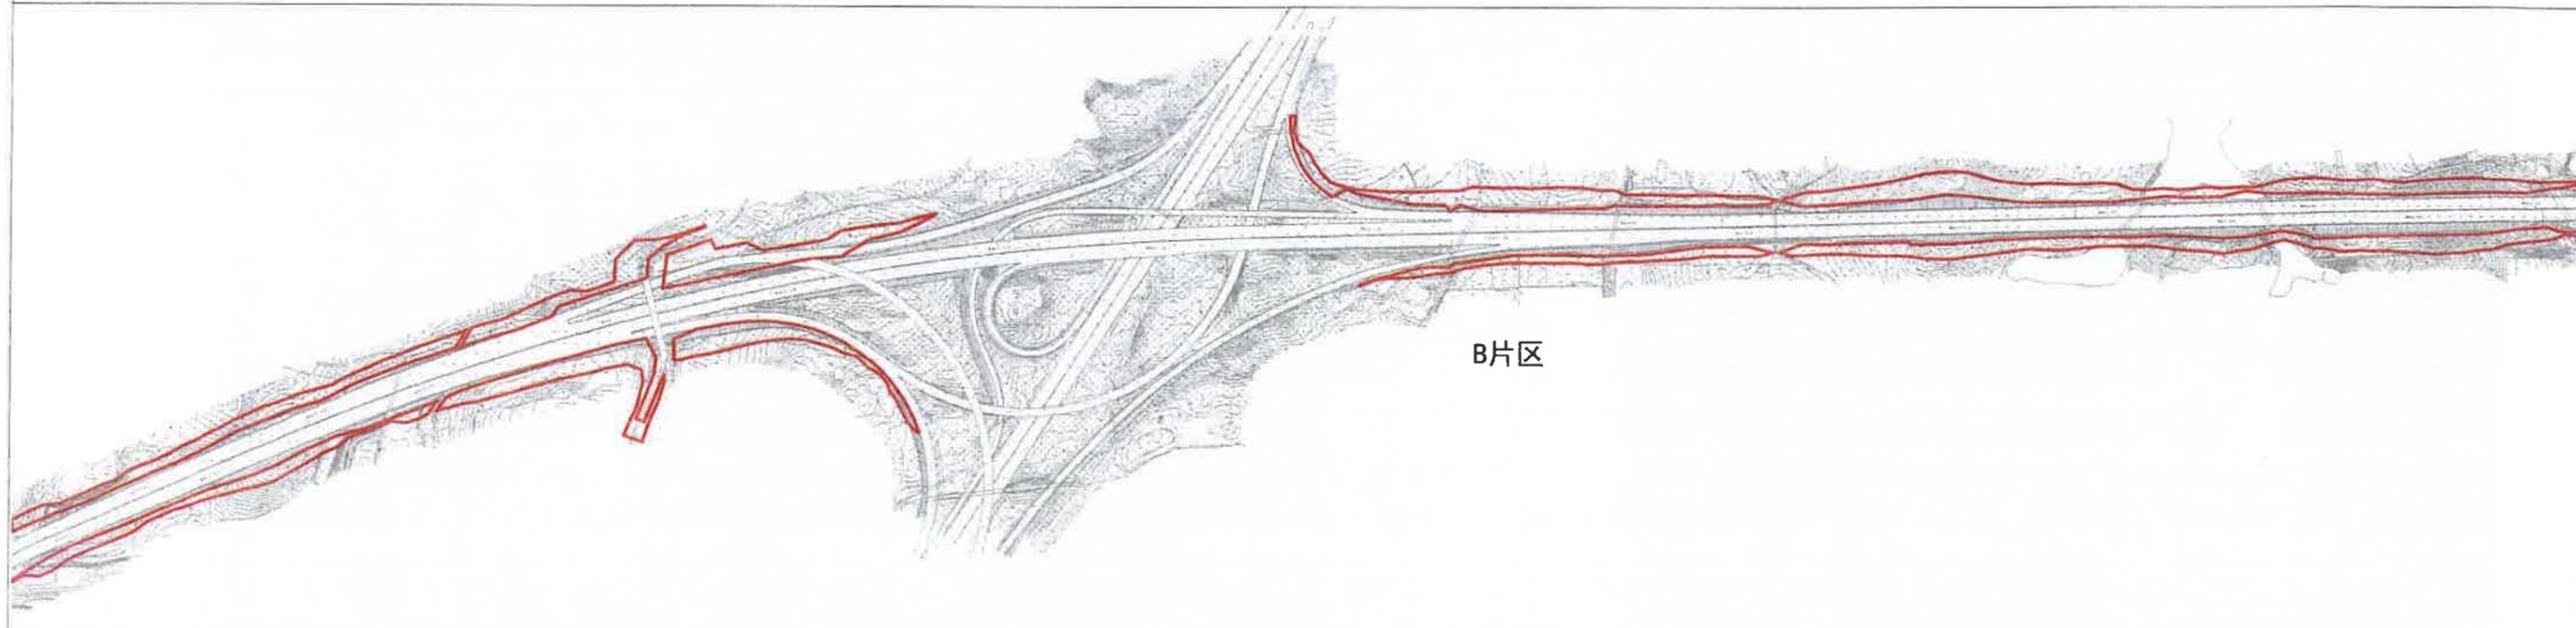

# 济广高速公路惠州小金口至广州萝岗段改扩建工程（增城区石滩段）征地示意图（3）

土地坐落：广州市增城区石滩镇白江村、岗尾村、金兰寺村、麻车村、南坐村、桥头村、沙陇村、塘口村、塘头村、郑田村

石滩镇红线范围总面积：528895.74平方米 合计：52.8896公顷

[注：A片区面积：73895.52平方米 合计：7.3896公顷

B片区面积：106678.15平方米 合计：10.6678公顷

C片区面积：142310.93平方米 合计：14.2311公顷

D片区面积：18268.95平方米 合计：1.8269公顷

E片区面积：79432.87平方米 合计：7.9433公顷

F片区面积：108309.32平方米 合计：10.8309公顷

红线范围总面积=A片区面积+B片区面积+C片区面积+D片区面积+E片区面积+F片区面积]



1:10000

