


# 征地公告附图

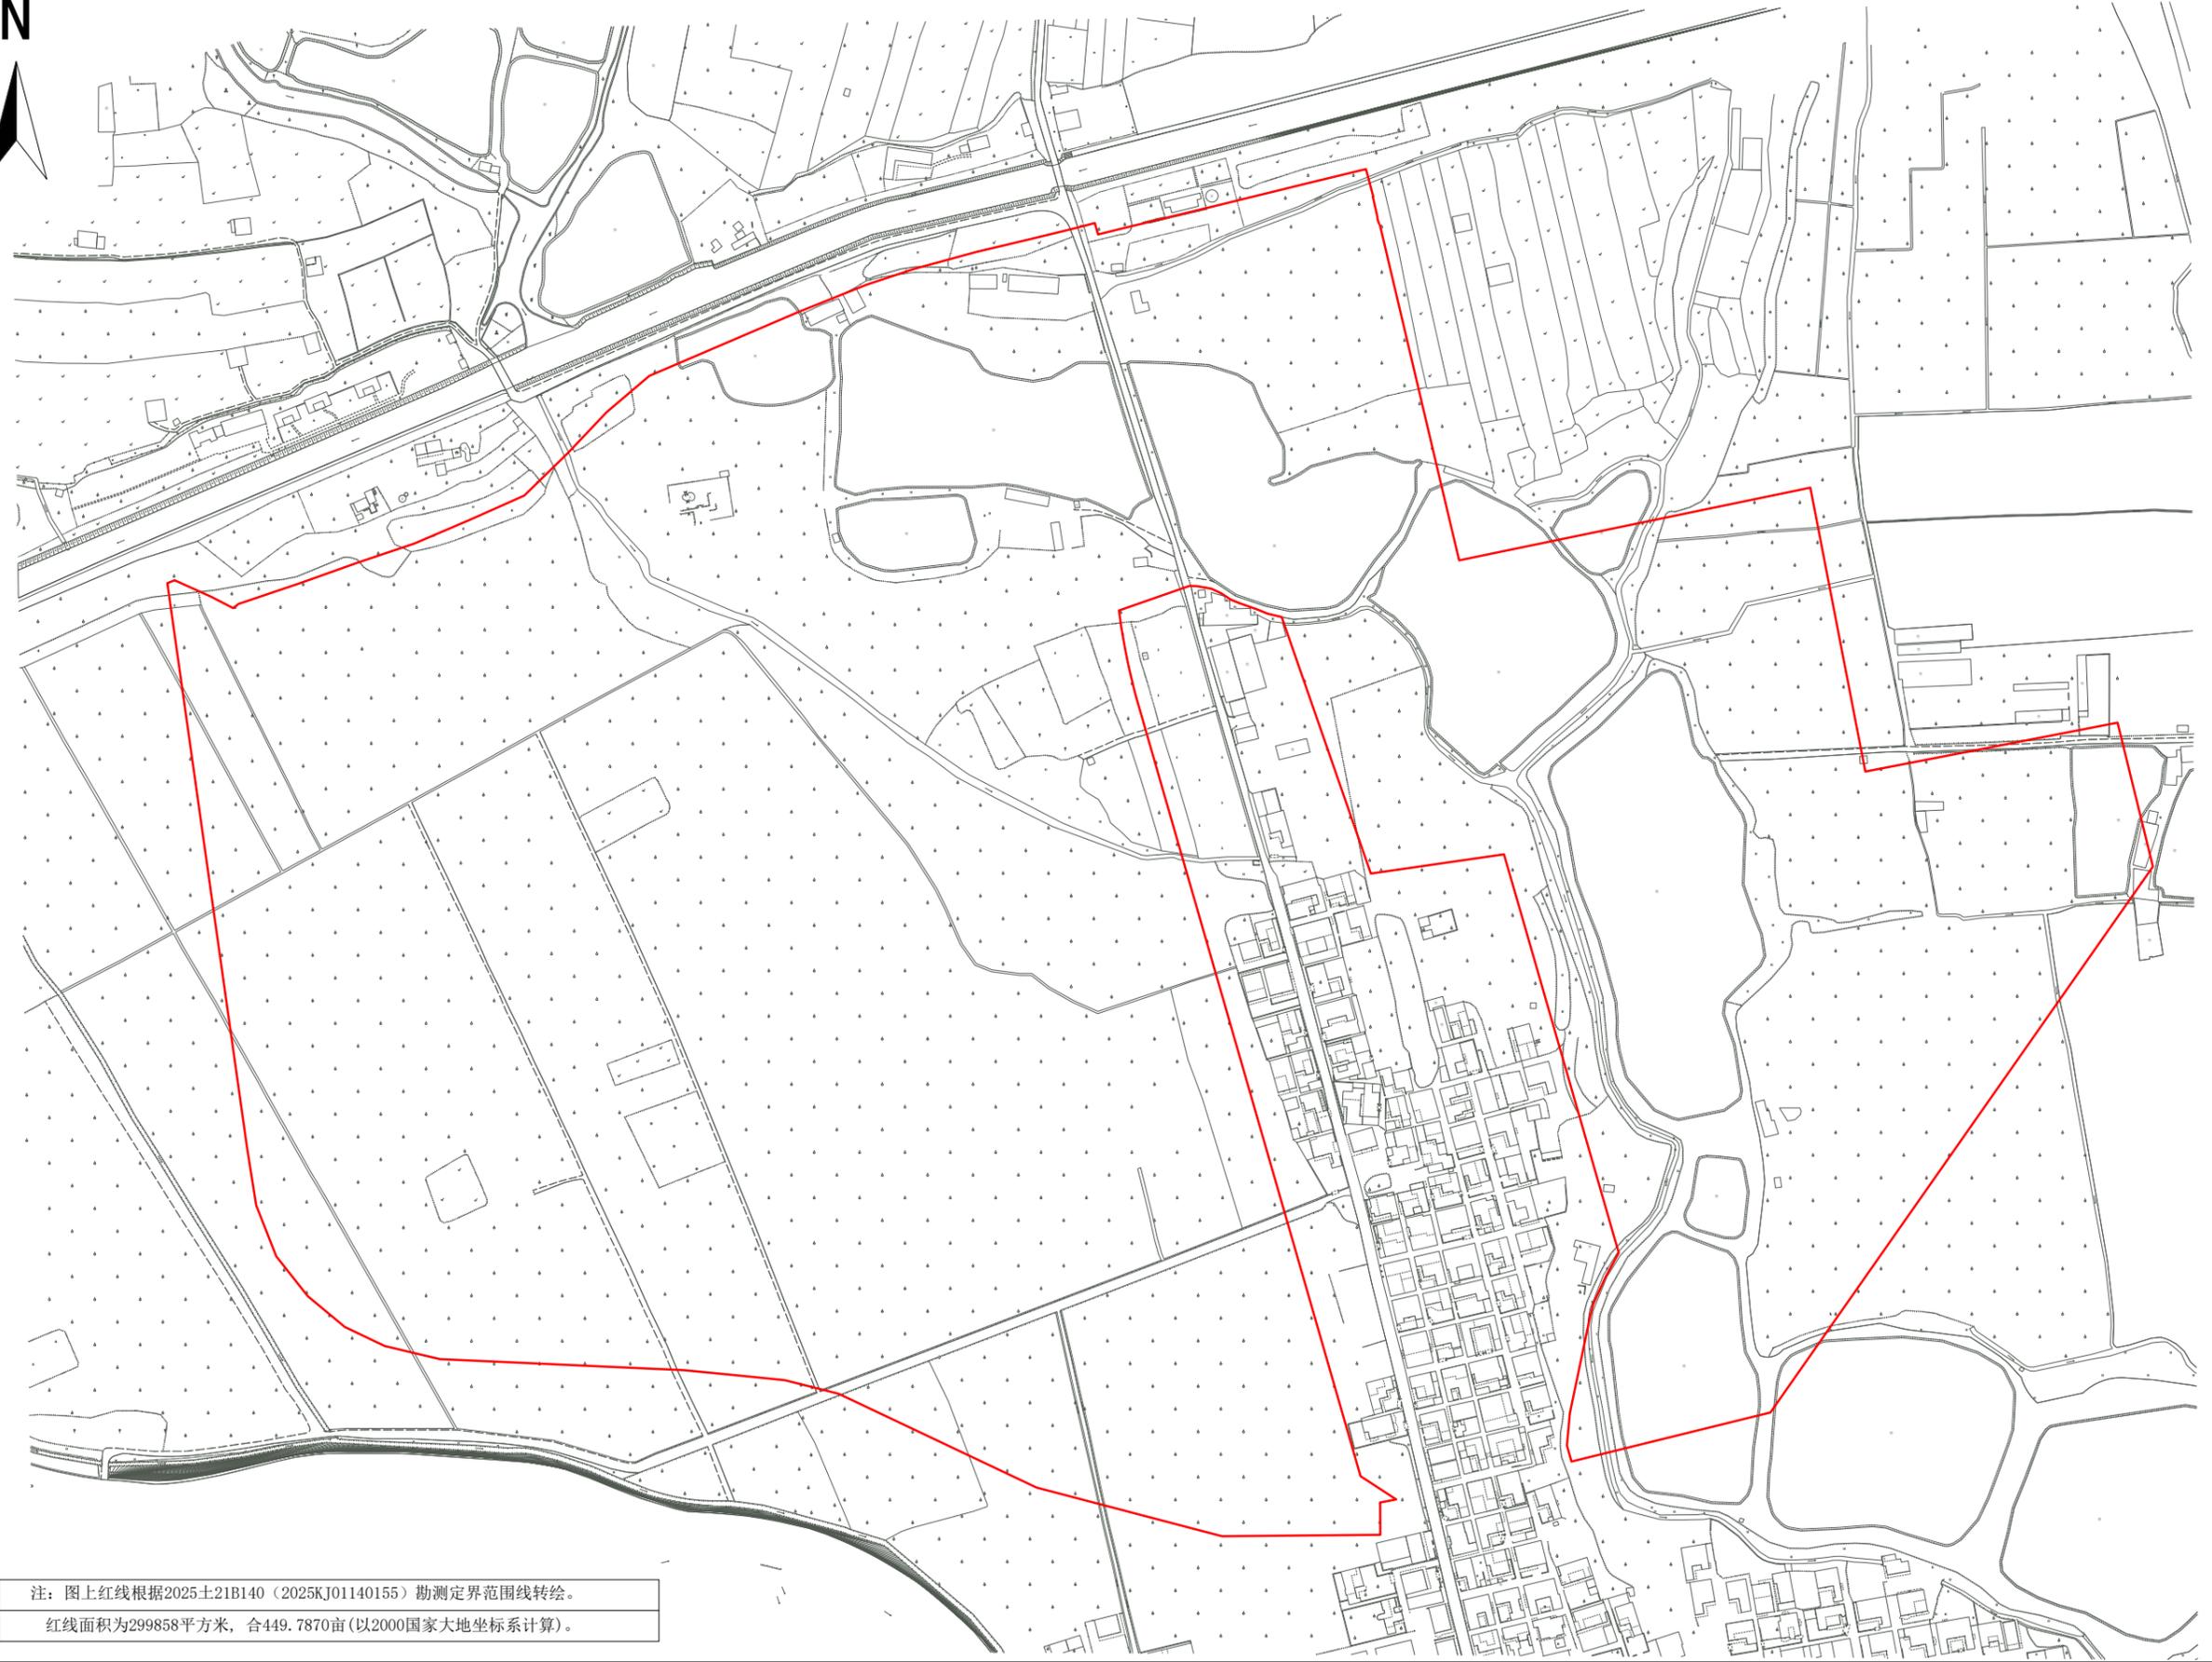

注：图上红线根据2025土21B140（2025KJ01140155）勘测定界范围线转绘。

红线面积为299858平方米，合449.7870亩(以2000国家大地坐标系计算)。