


广州北江原水供应有限公司(广州北江引水工程(水源工程)隧洞检修涵道项目)征地公告附图

用地方案号:2025DX037
业务号:202600259

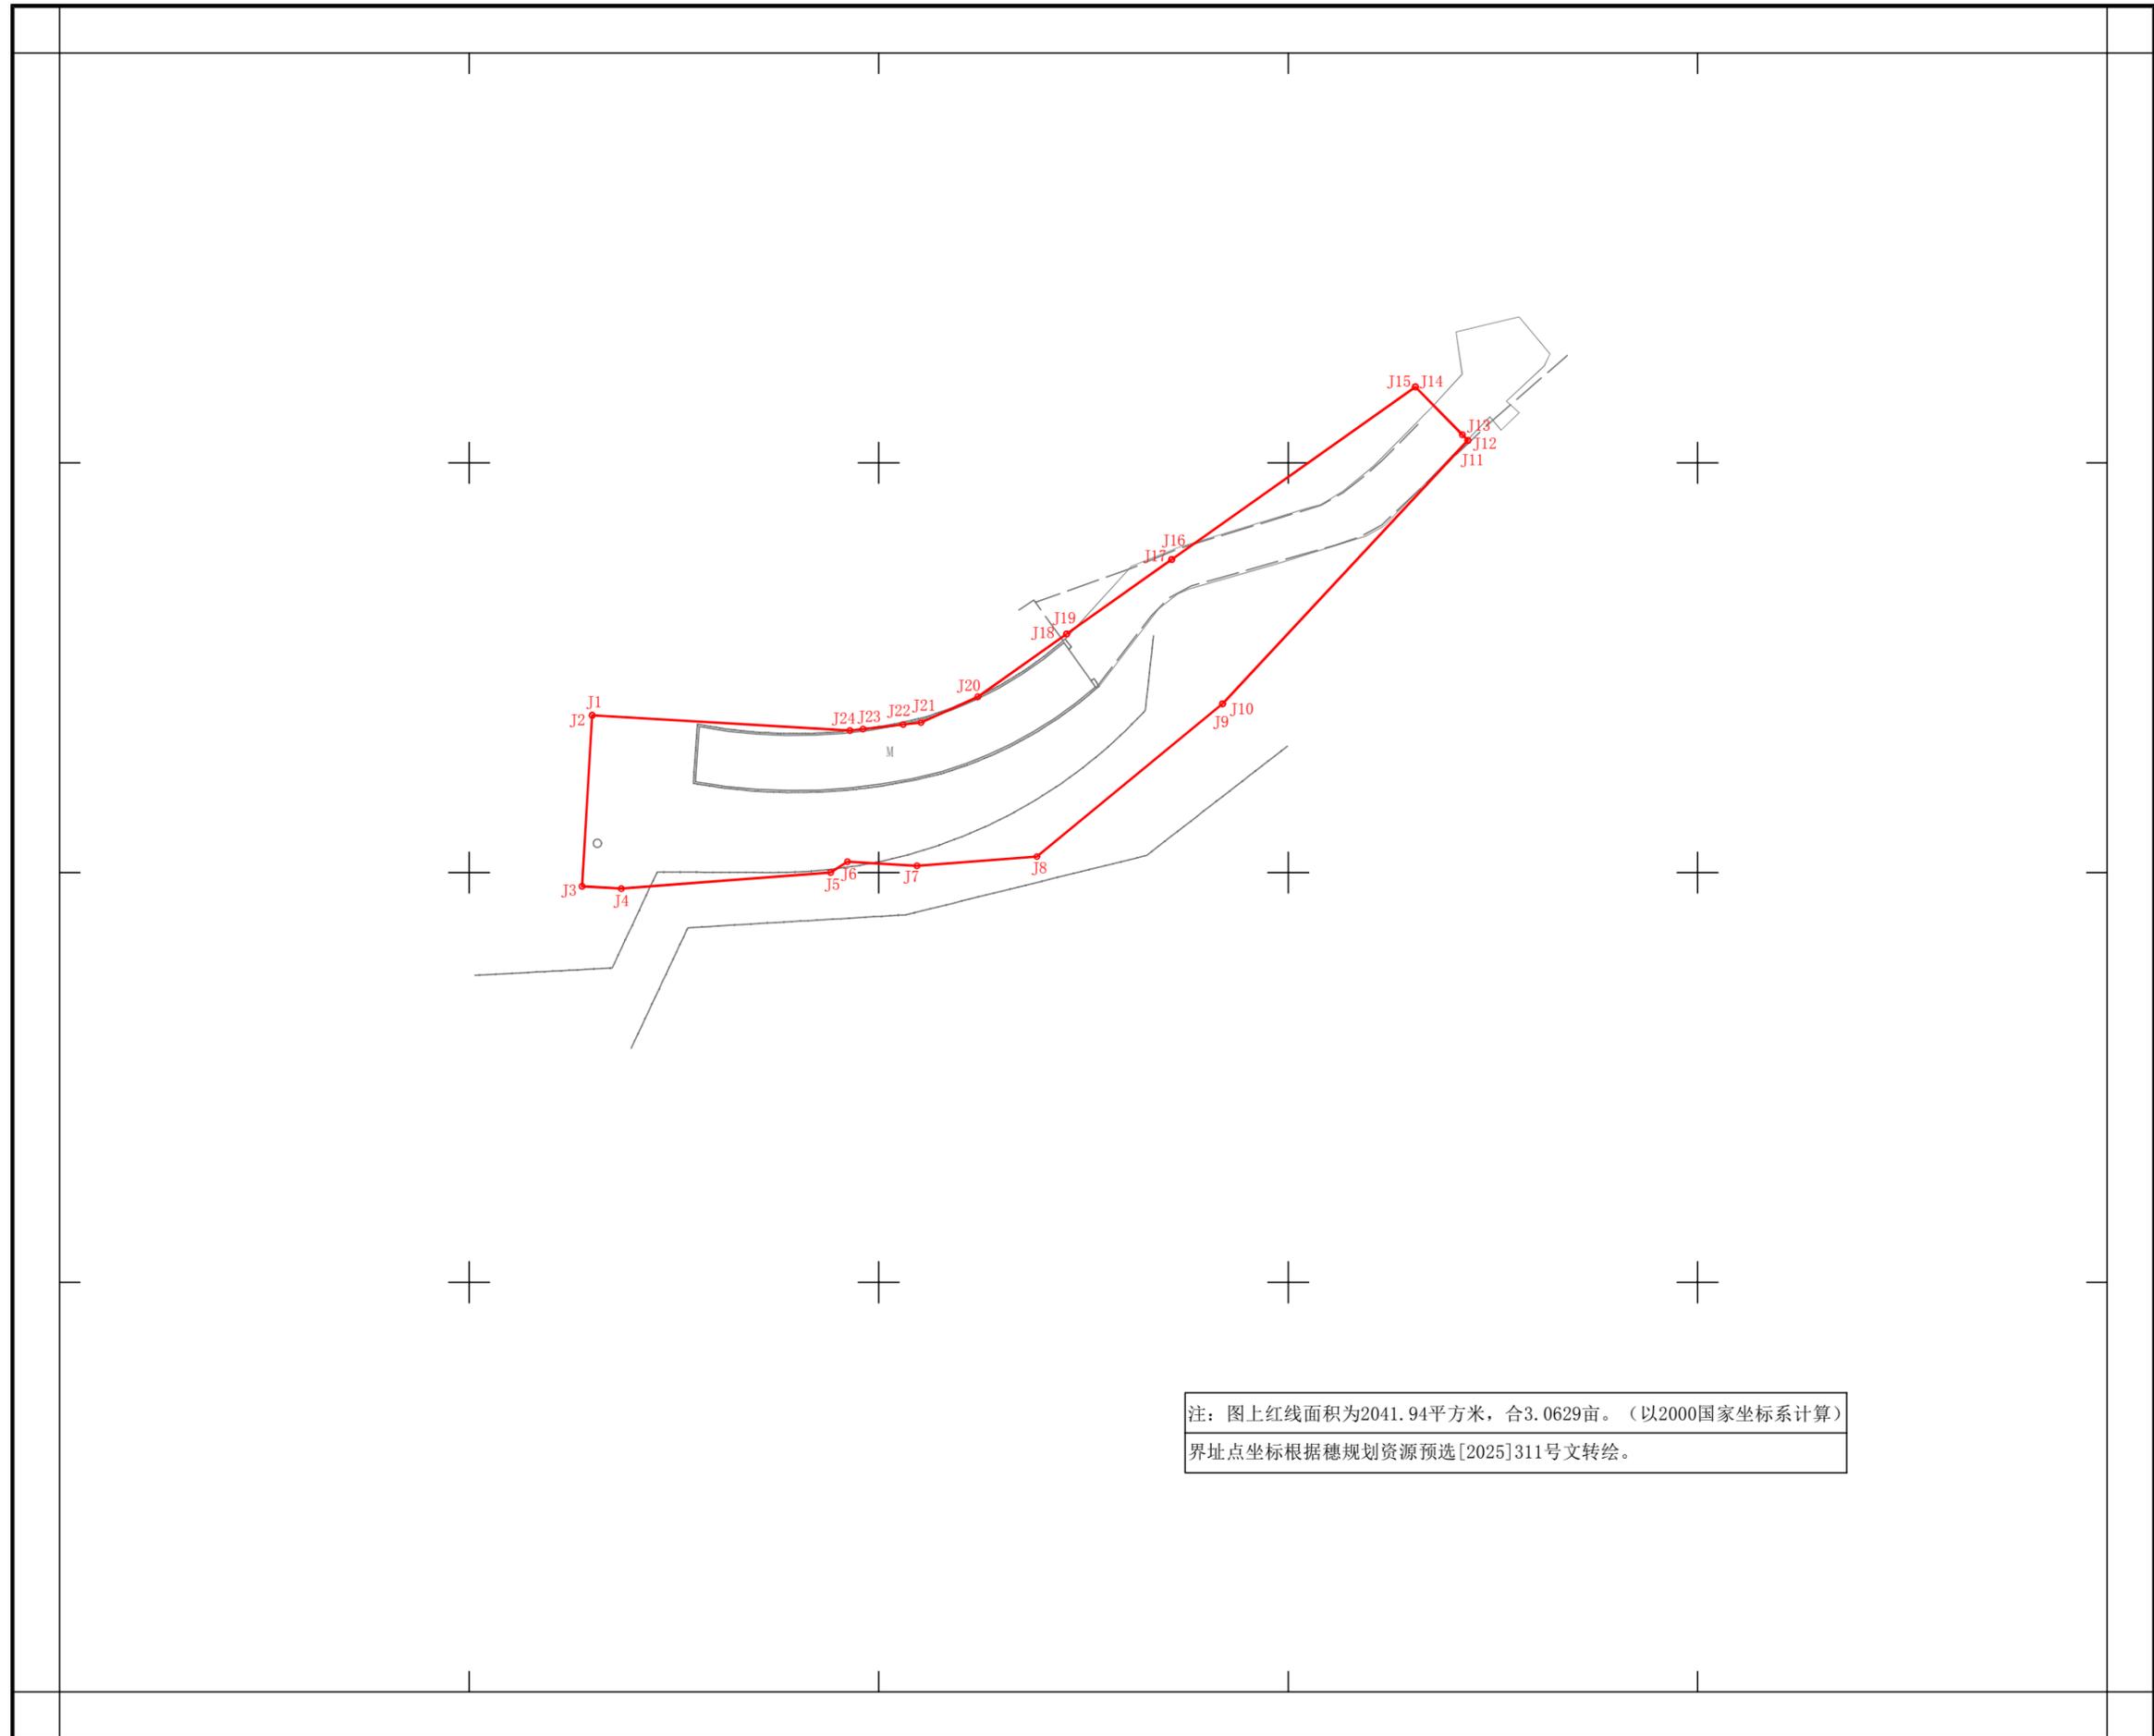

注: 图上红线面积为2041.94平方米, 合3.0629亩。(以2000国家坐标系计算)
界址点坐标根据穗规规划资源预选[2025]311号文转绘。