

宁西ZG2024032号广州市增城区土地开发储备中心征地示意图

土地坐落:广州市增城区宁西街章陂村

红线范围总面积: 44083.94平方米 合4.4084公顷


[注: B区面积:2005.97平方米 D区面积:439.20平方米 E区面积:99.61平方米 F区面积:4801.03平方米

 G区面积:14055.82平方米 H区面积:1276.49平方米 I区面积:5797.00平方米 J区面积:553.86平方米

 K区面积:8257.78平方米 L区面积:3730.98平方米 M区面积:3066.20平方米

红线范围总面积=B区面积+D区面积+E区面积+F区面积+G区面积+H区面积+I区面积+J区面积+K区面积+L区面积+M区面积]

N
1:3000

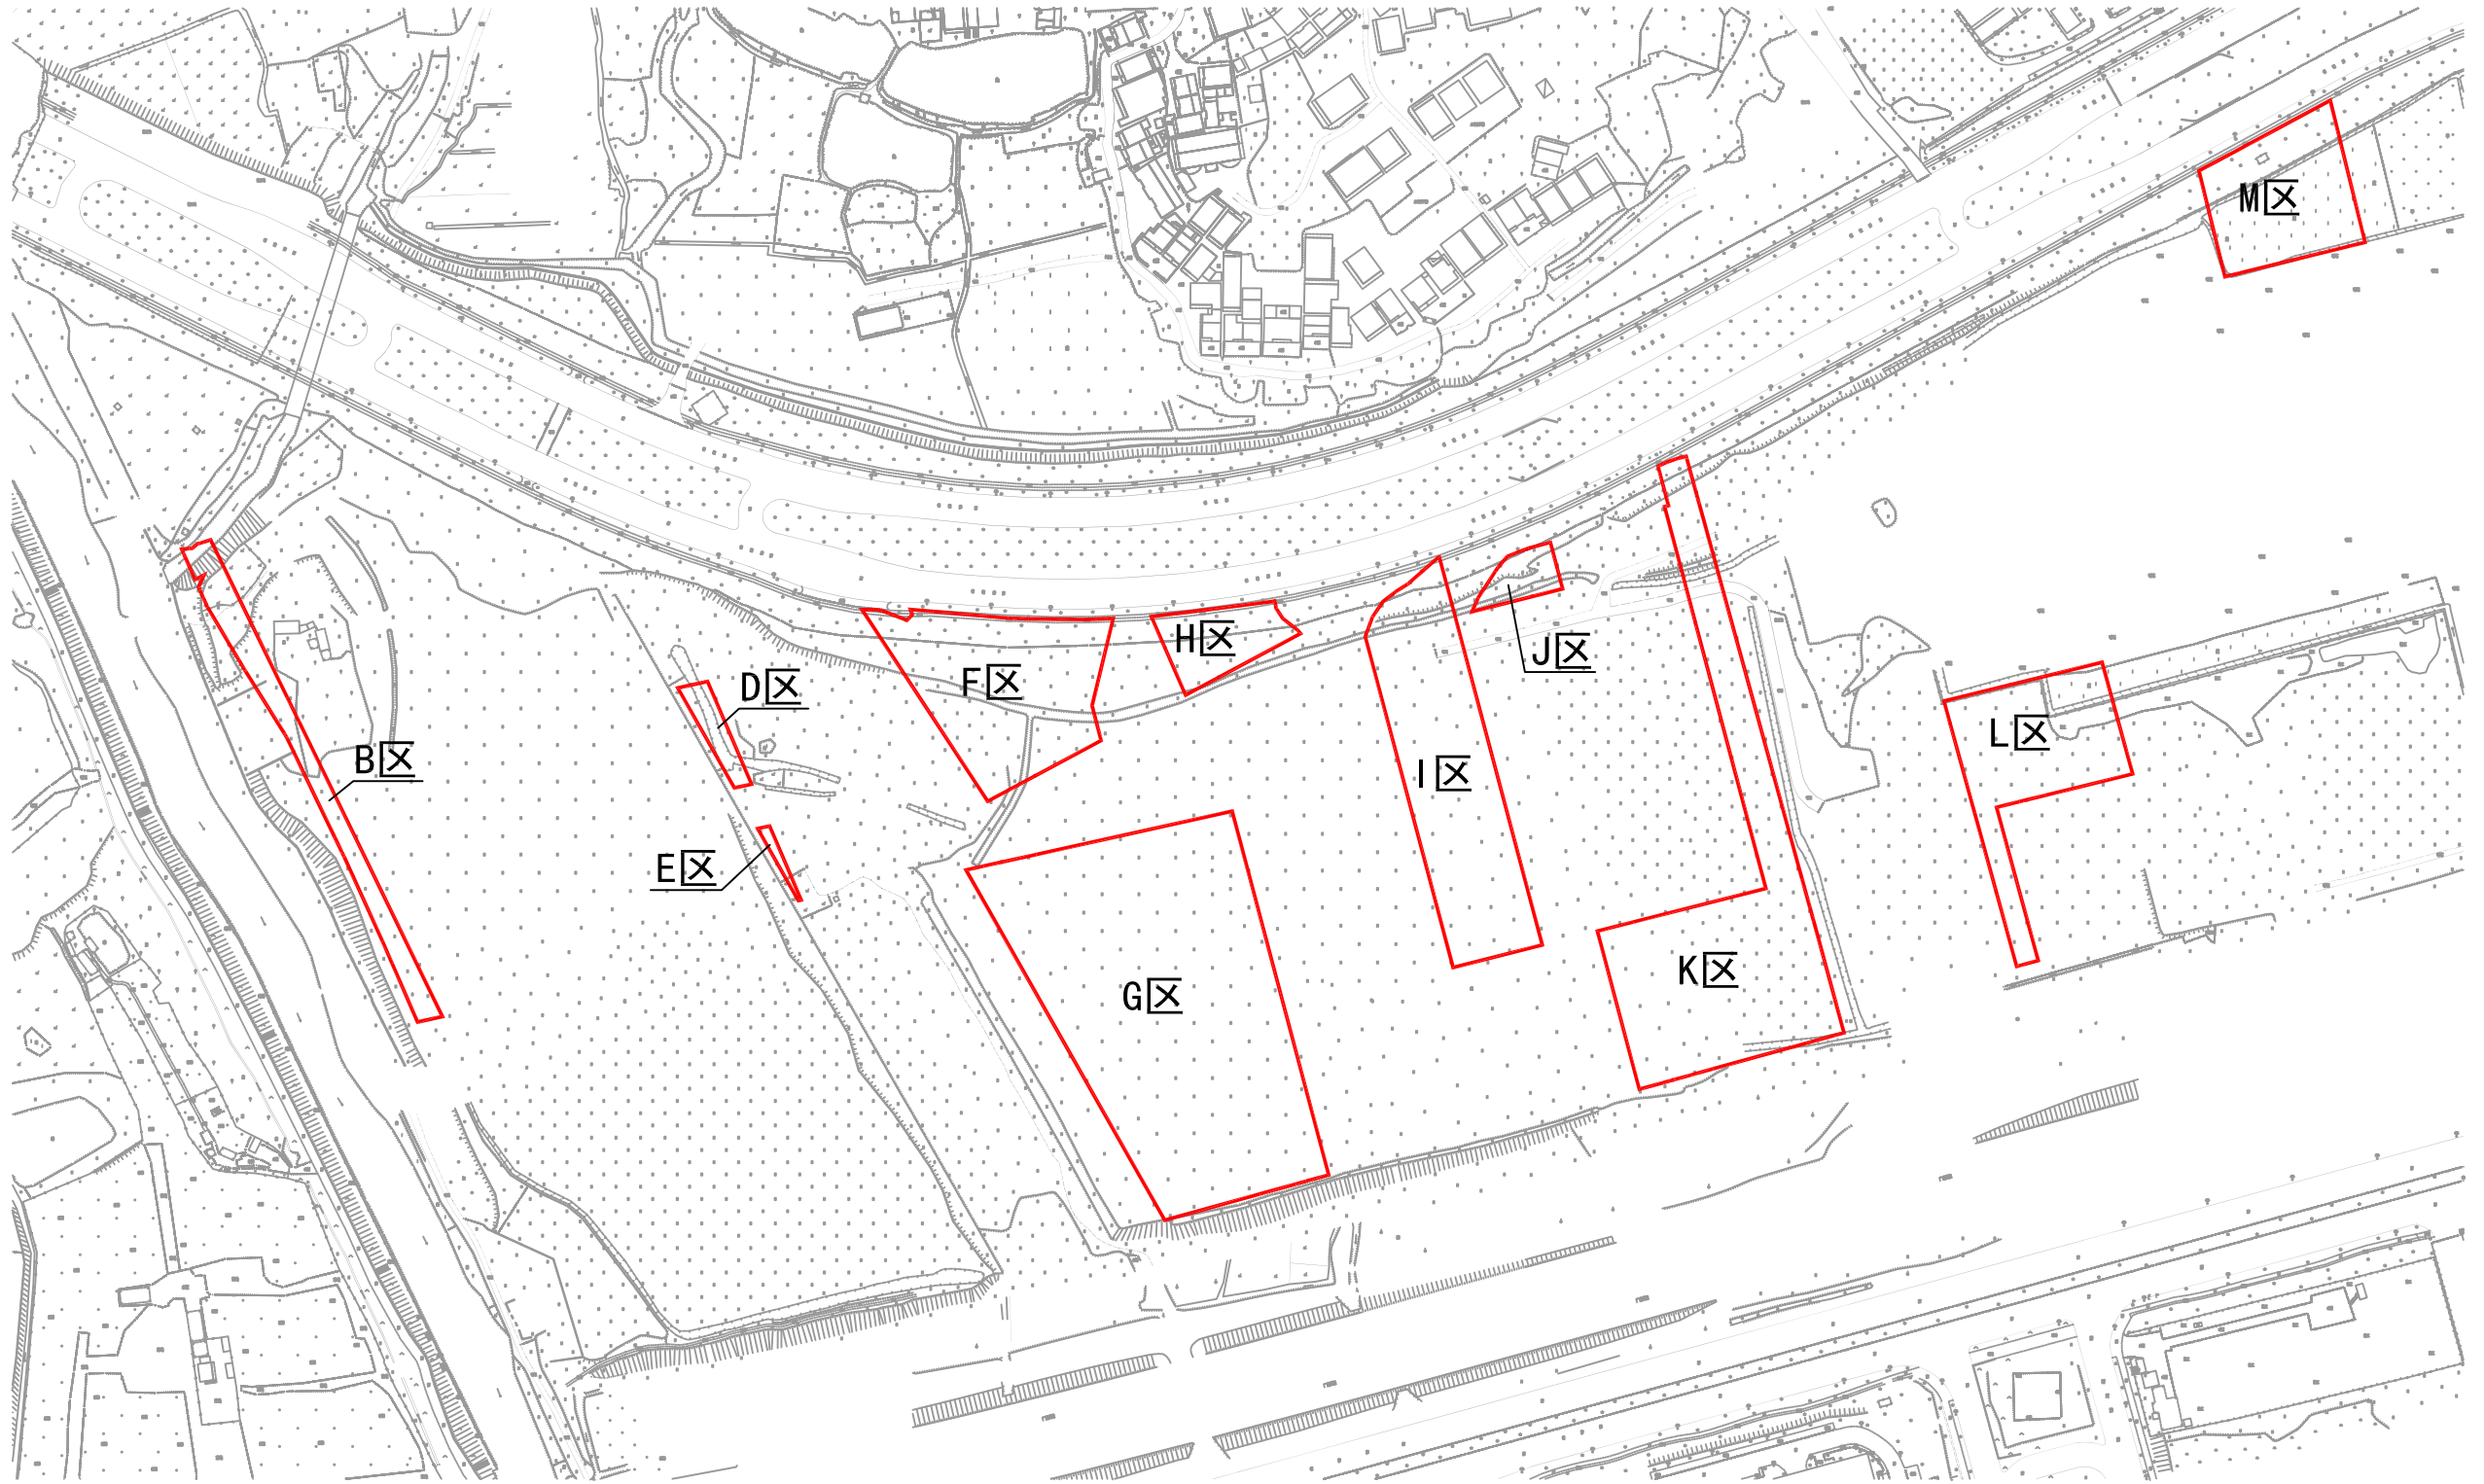

宁西ZG2024033号广州市增城区土地开发储备中心征地示意图

土地坐落:广州市增城区宁西街章陂村

红线范围总面积: 4408.39平方米 合0.4408公顷

