


派ZG2024002号广州市增城区土地开发储备中心征地示意图

土地坐落：广州市增城区派潭镇上九陂村

红线范围总面积：10002.45平方米 合1.0002公顷

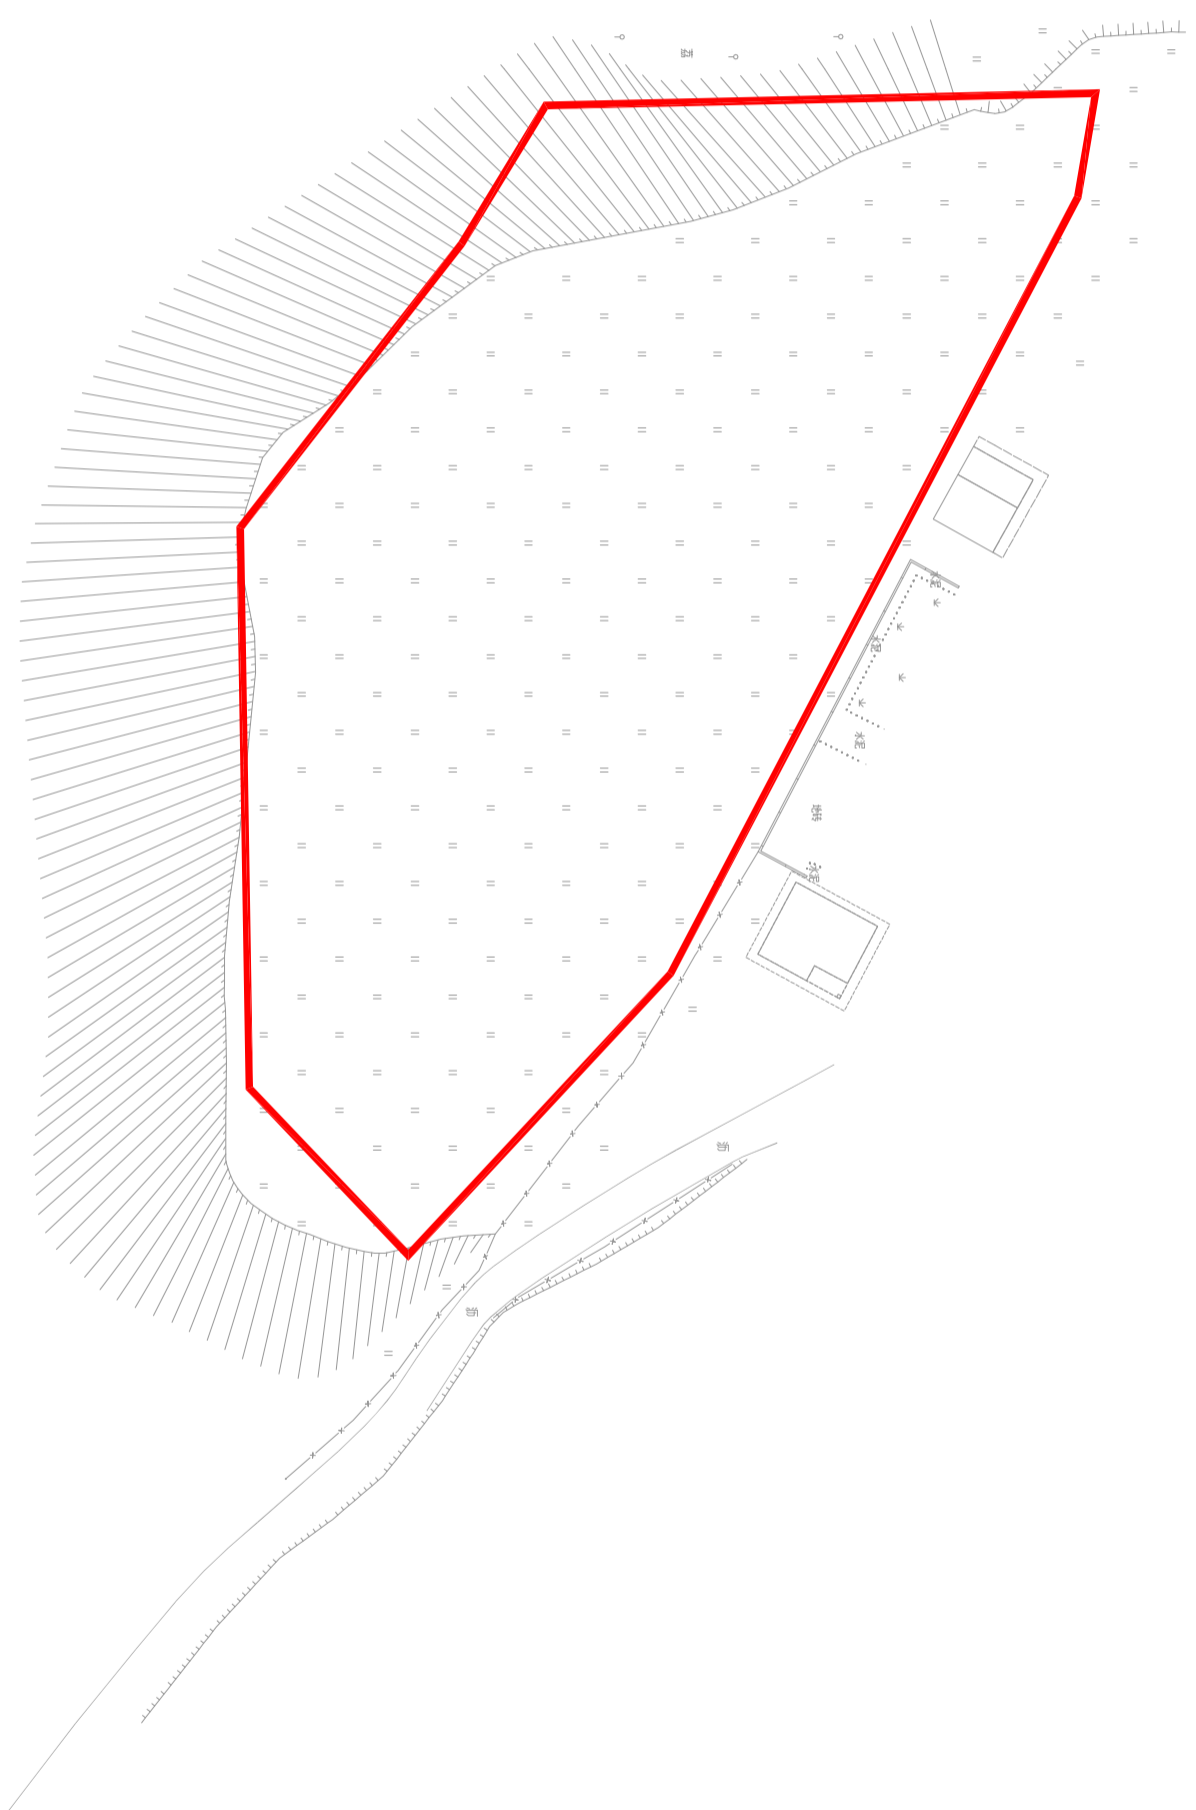

N
1:1000