


征收土地预公告附图

图 例

征地红线 

北

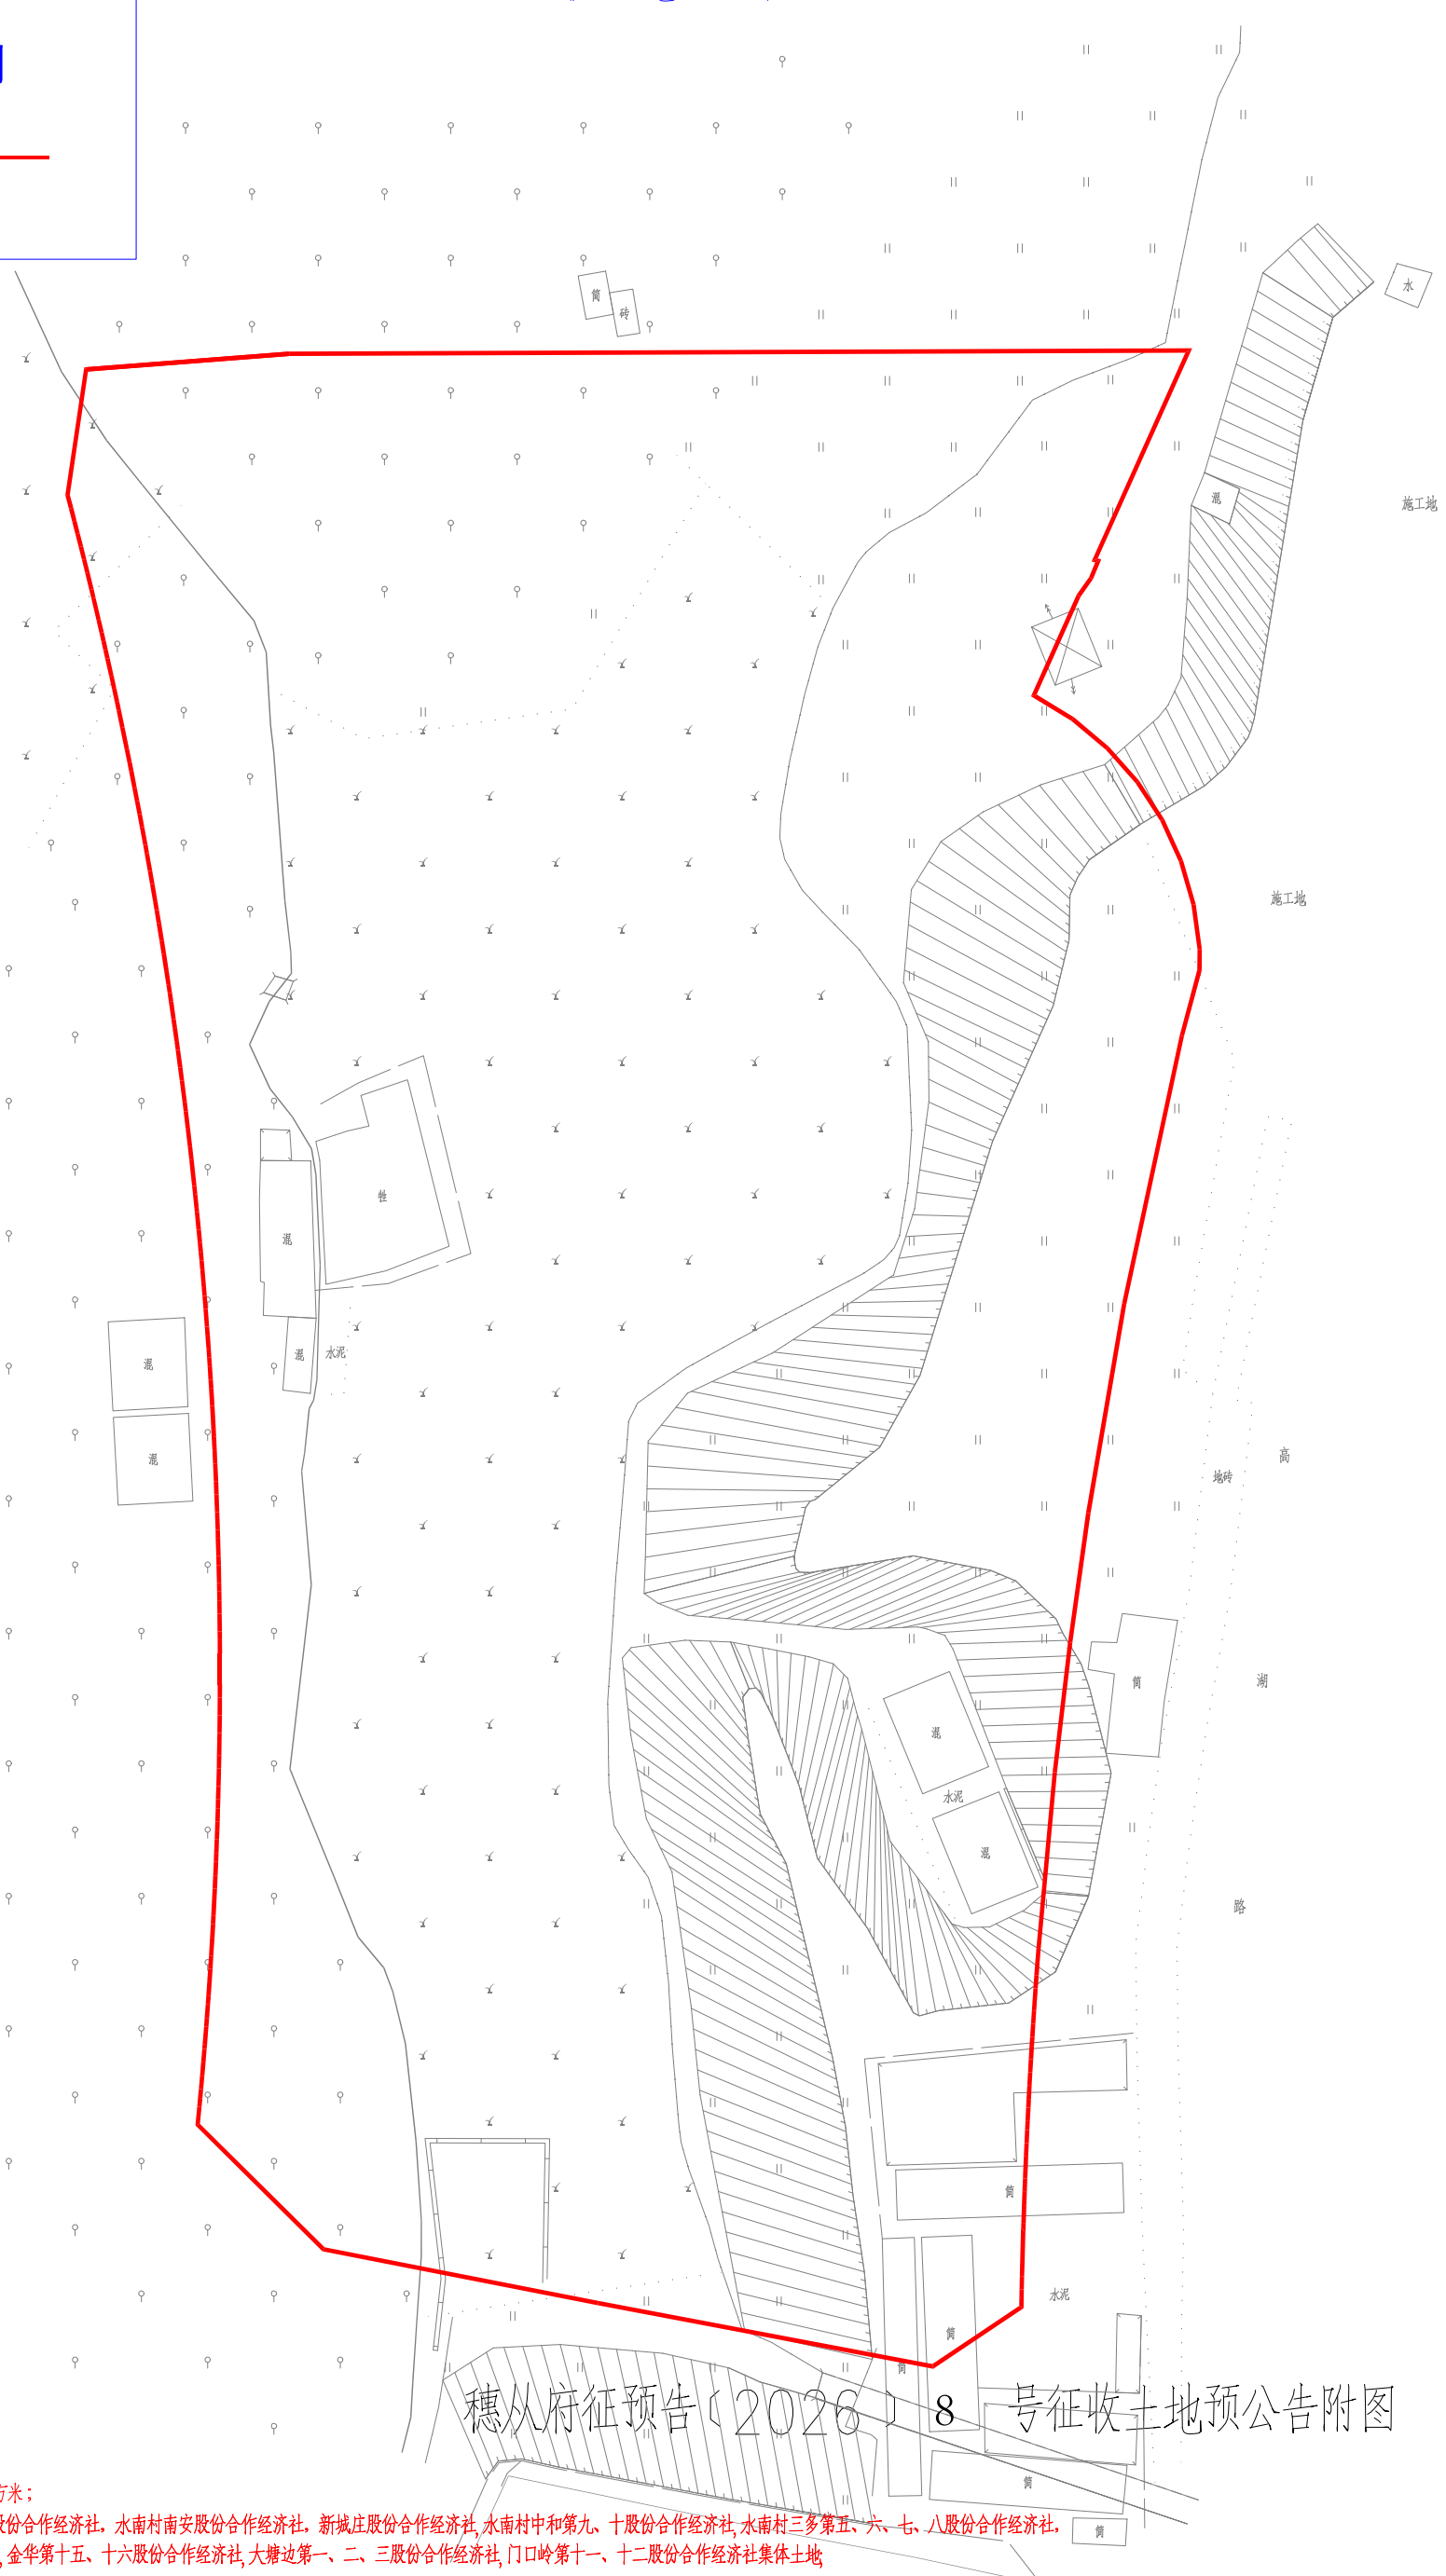

穗从府征预告〔2026〕8号征收土地预公告附图

用地红线土地面积为22931平方米；

涉及：广州市从化区水南村祠堂第一、二股份合作经济社，水南村南安股份合作经济社，新城庄股份合作经济社，水南村中和第九、十股份合作经济社，水南村三多第五、六、七、八股份合作经济社，禾塘第十三、十四股份合作经济社，金华第十五、十六股份合作经济社，大塘边第一、二、三股份合作经济社，门口岭第十一、十二股份合作经济社集体土地