


征地补偿安置公告附图

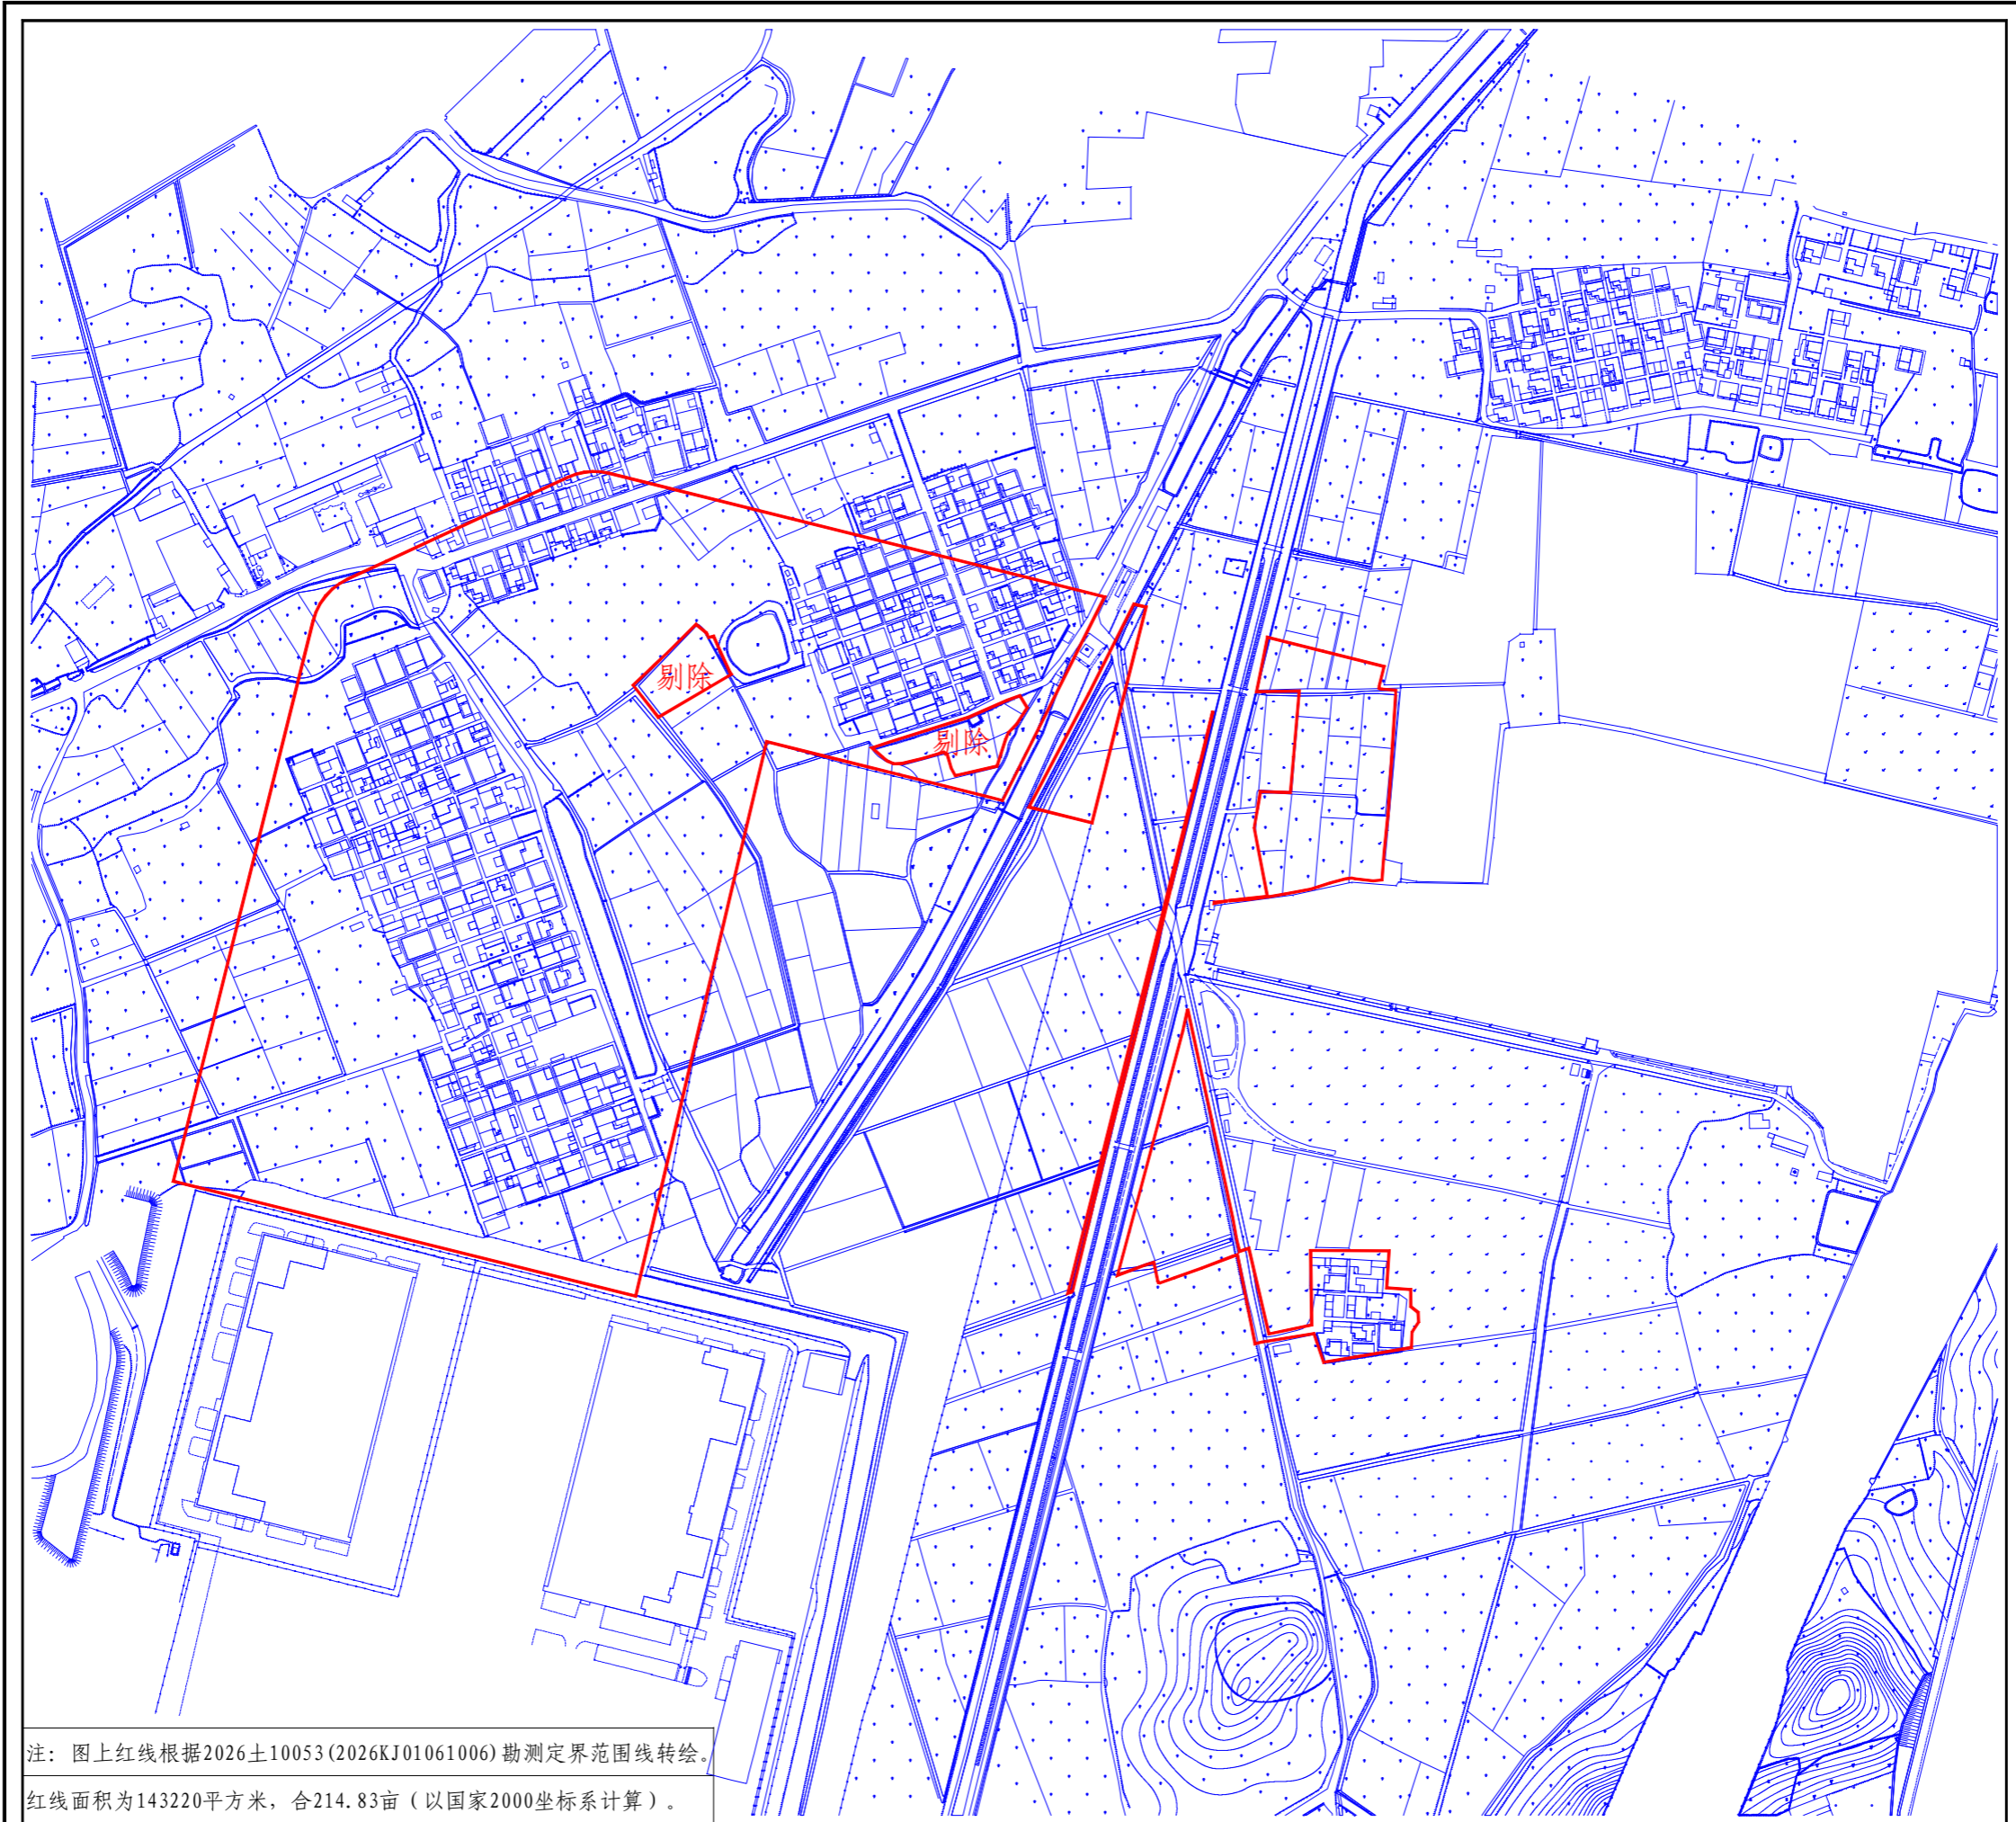

广州市城市规划勘测设计研究院有限公司

注：图上红线根据2026±10053(2026KJ01061006)勘测定界范围线转绘。

红线面积为143220平方米，合214.83亩（以国家2000坐标系计算）。