


征地公告附图

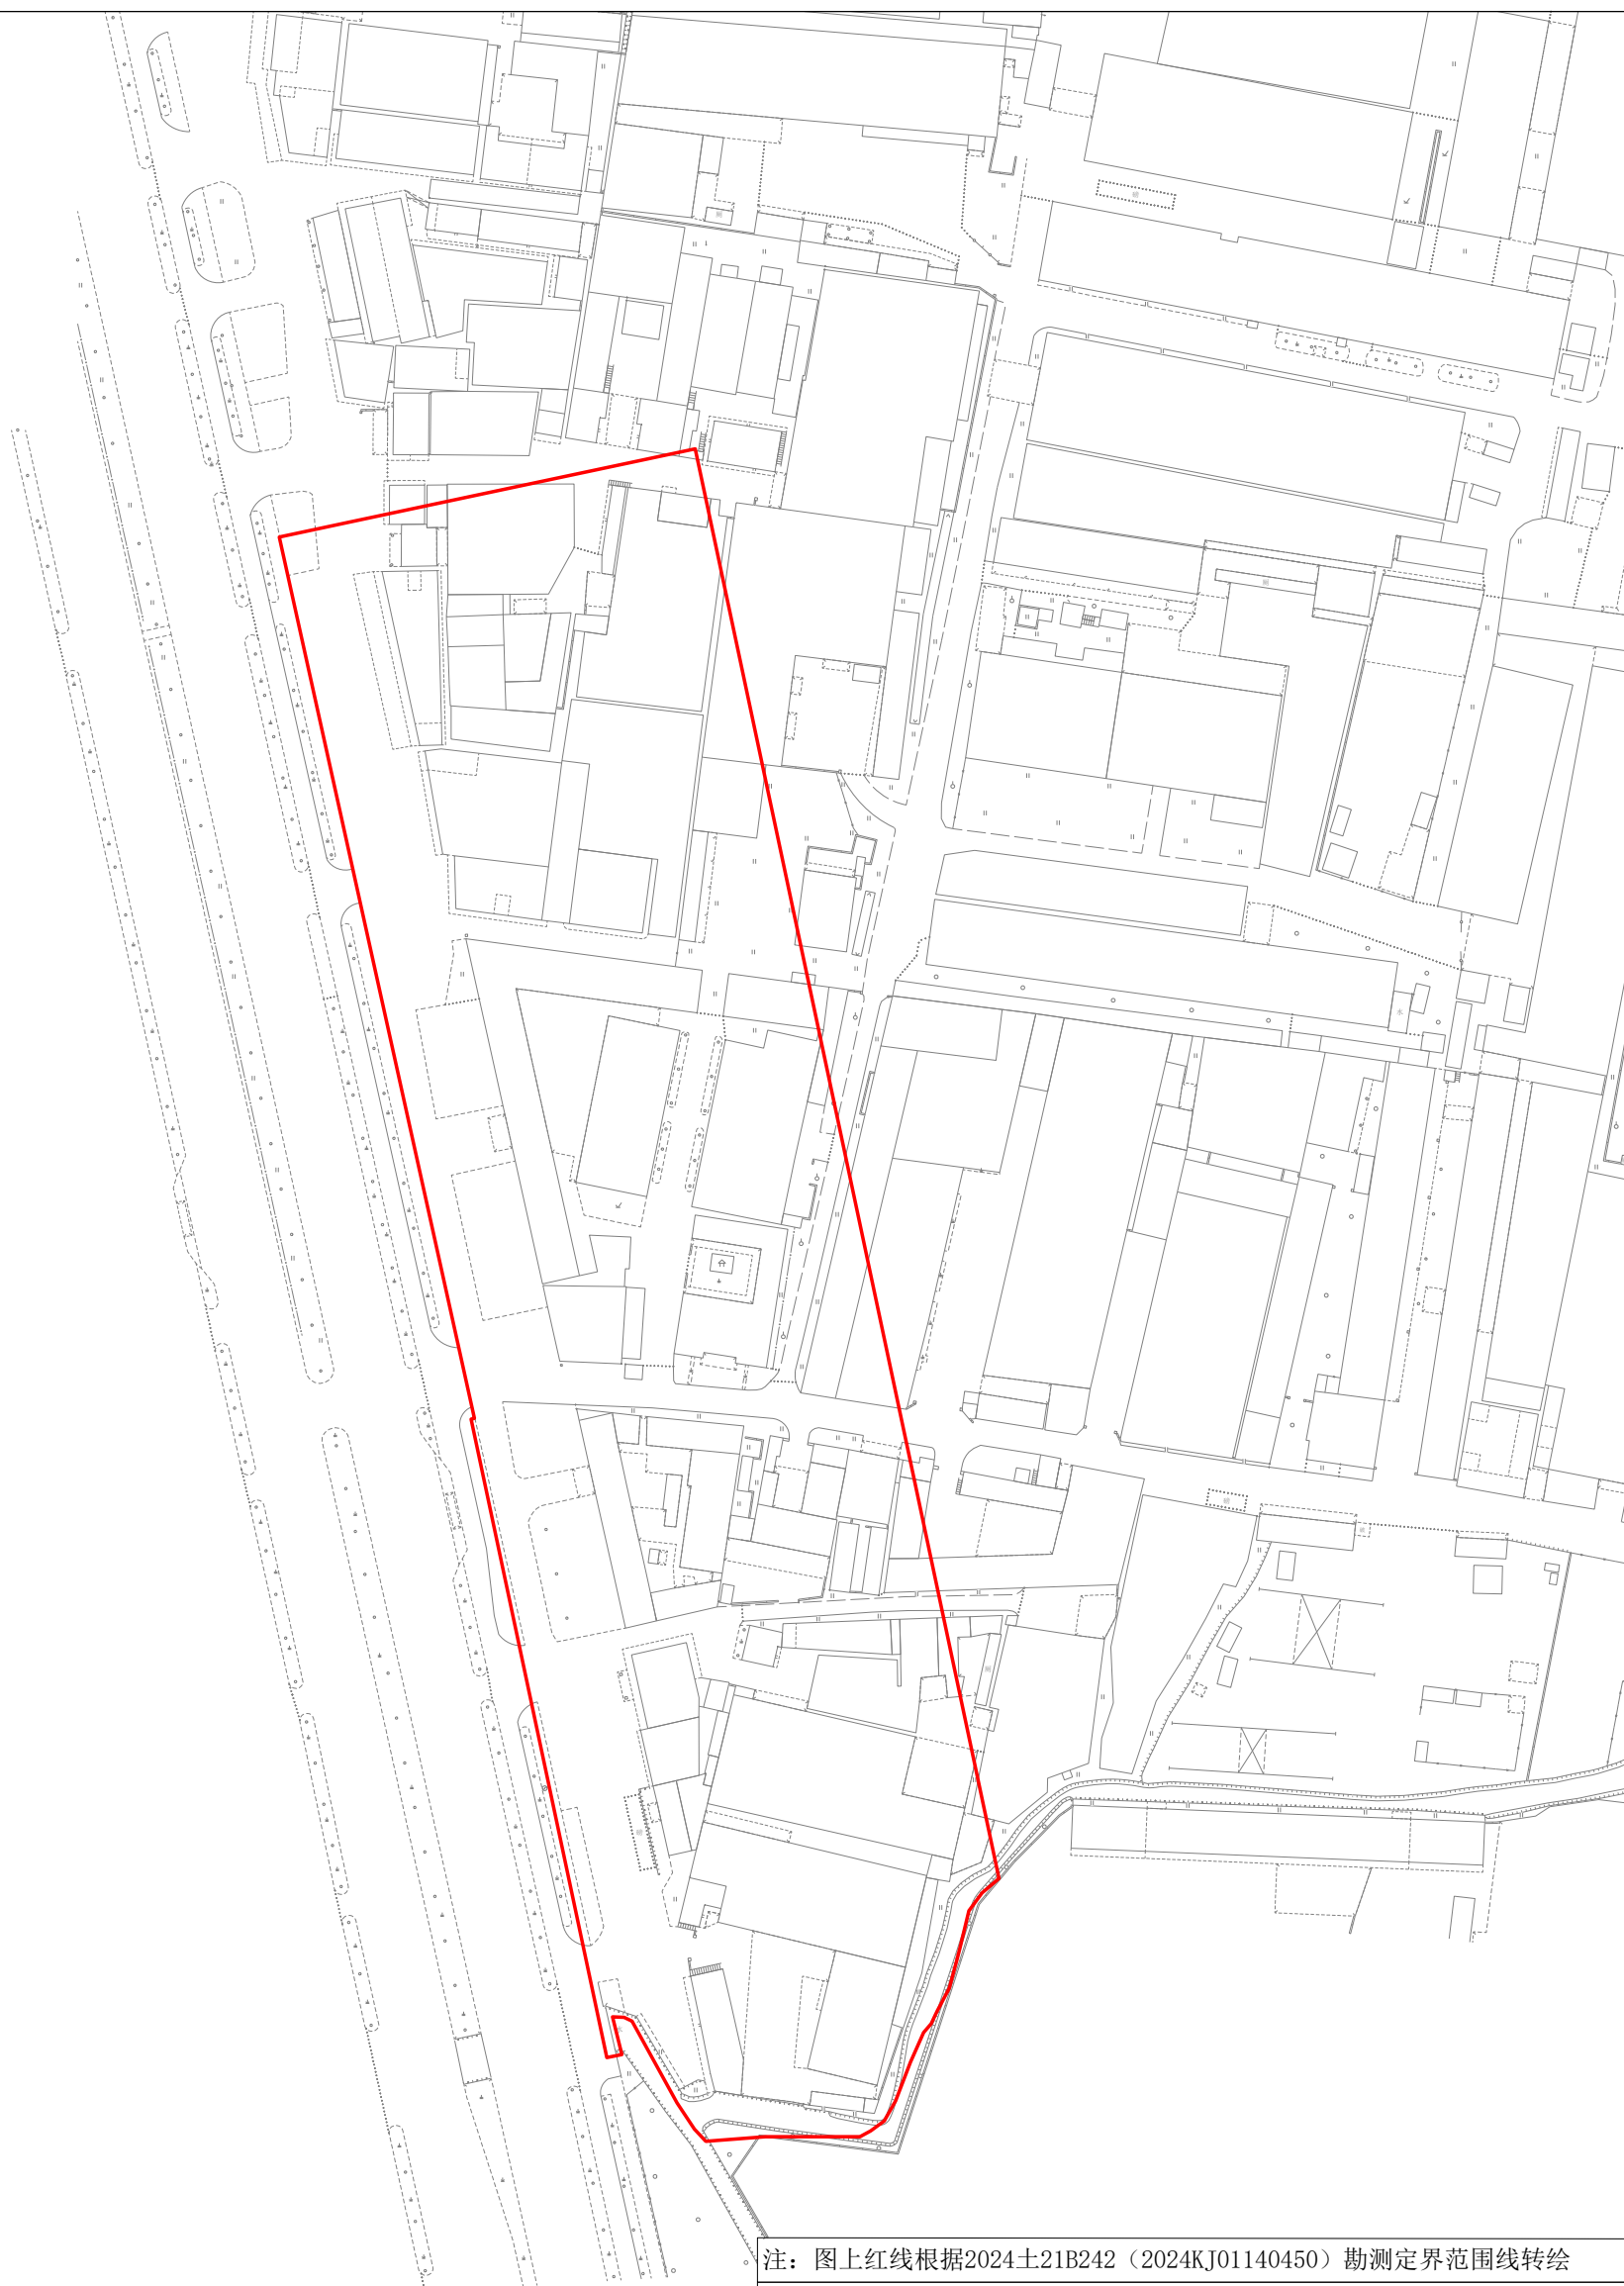

注：图上红线根据2024土21B242（2024KJ01140450）勘测定界范围线转绘
红线面积为31040平方米，合46.5600亩（以国家2000坐标系计算）。