


征地补偿安置方案公告附图

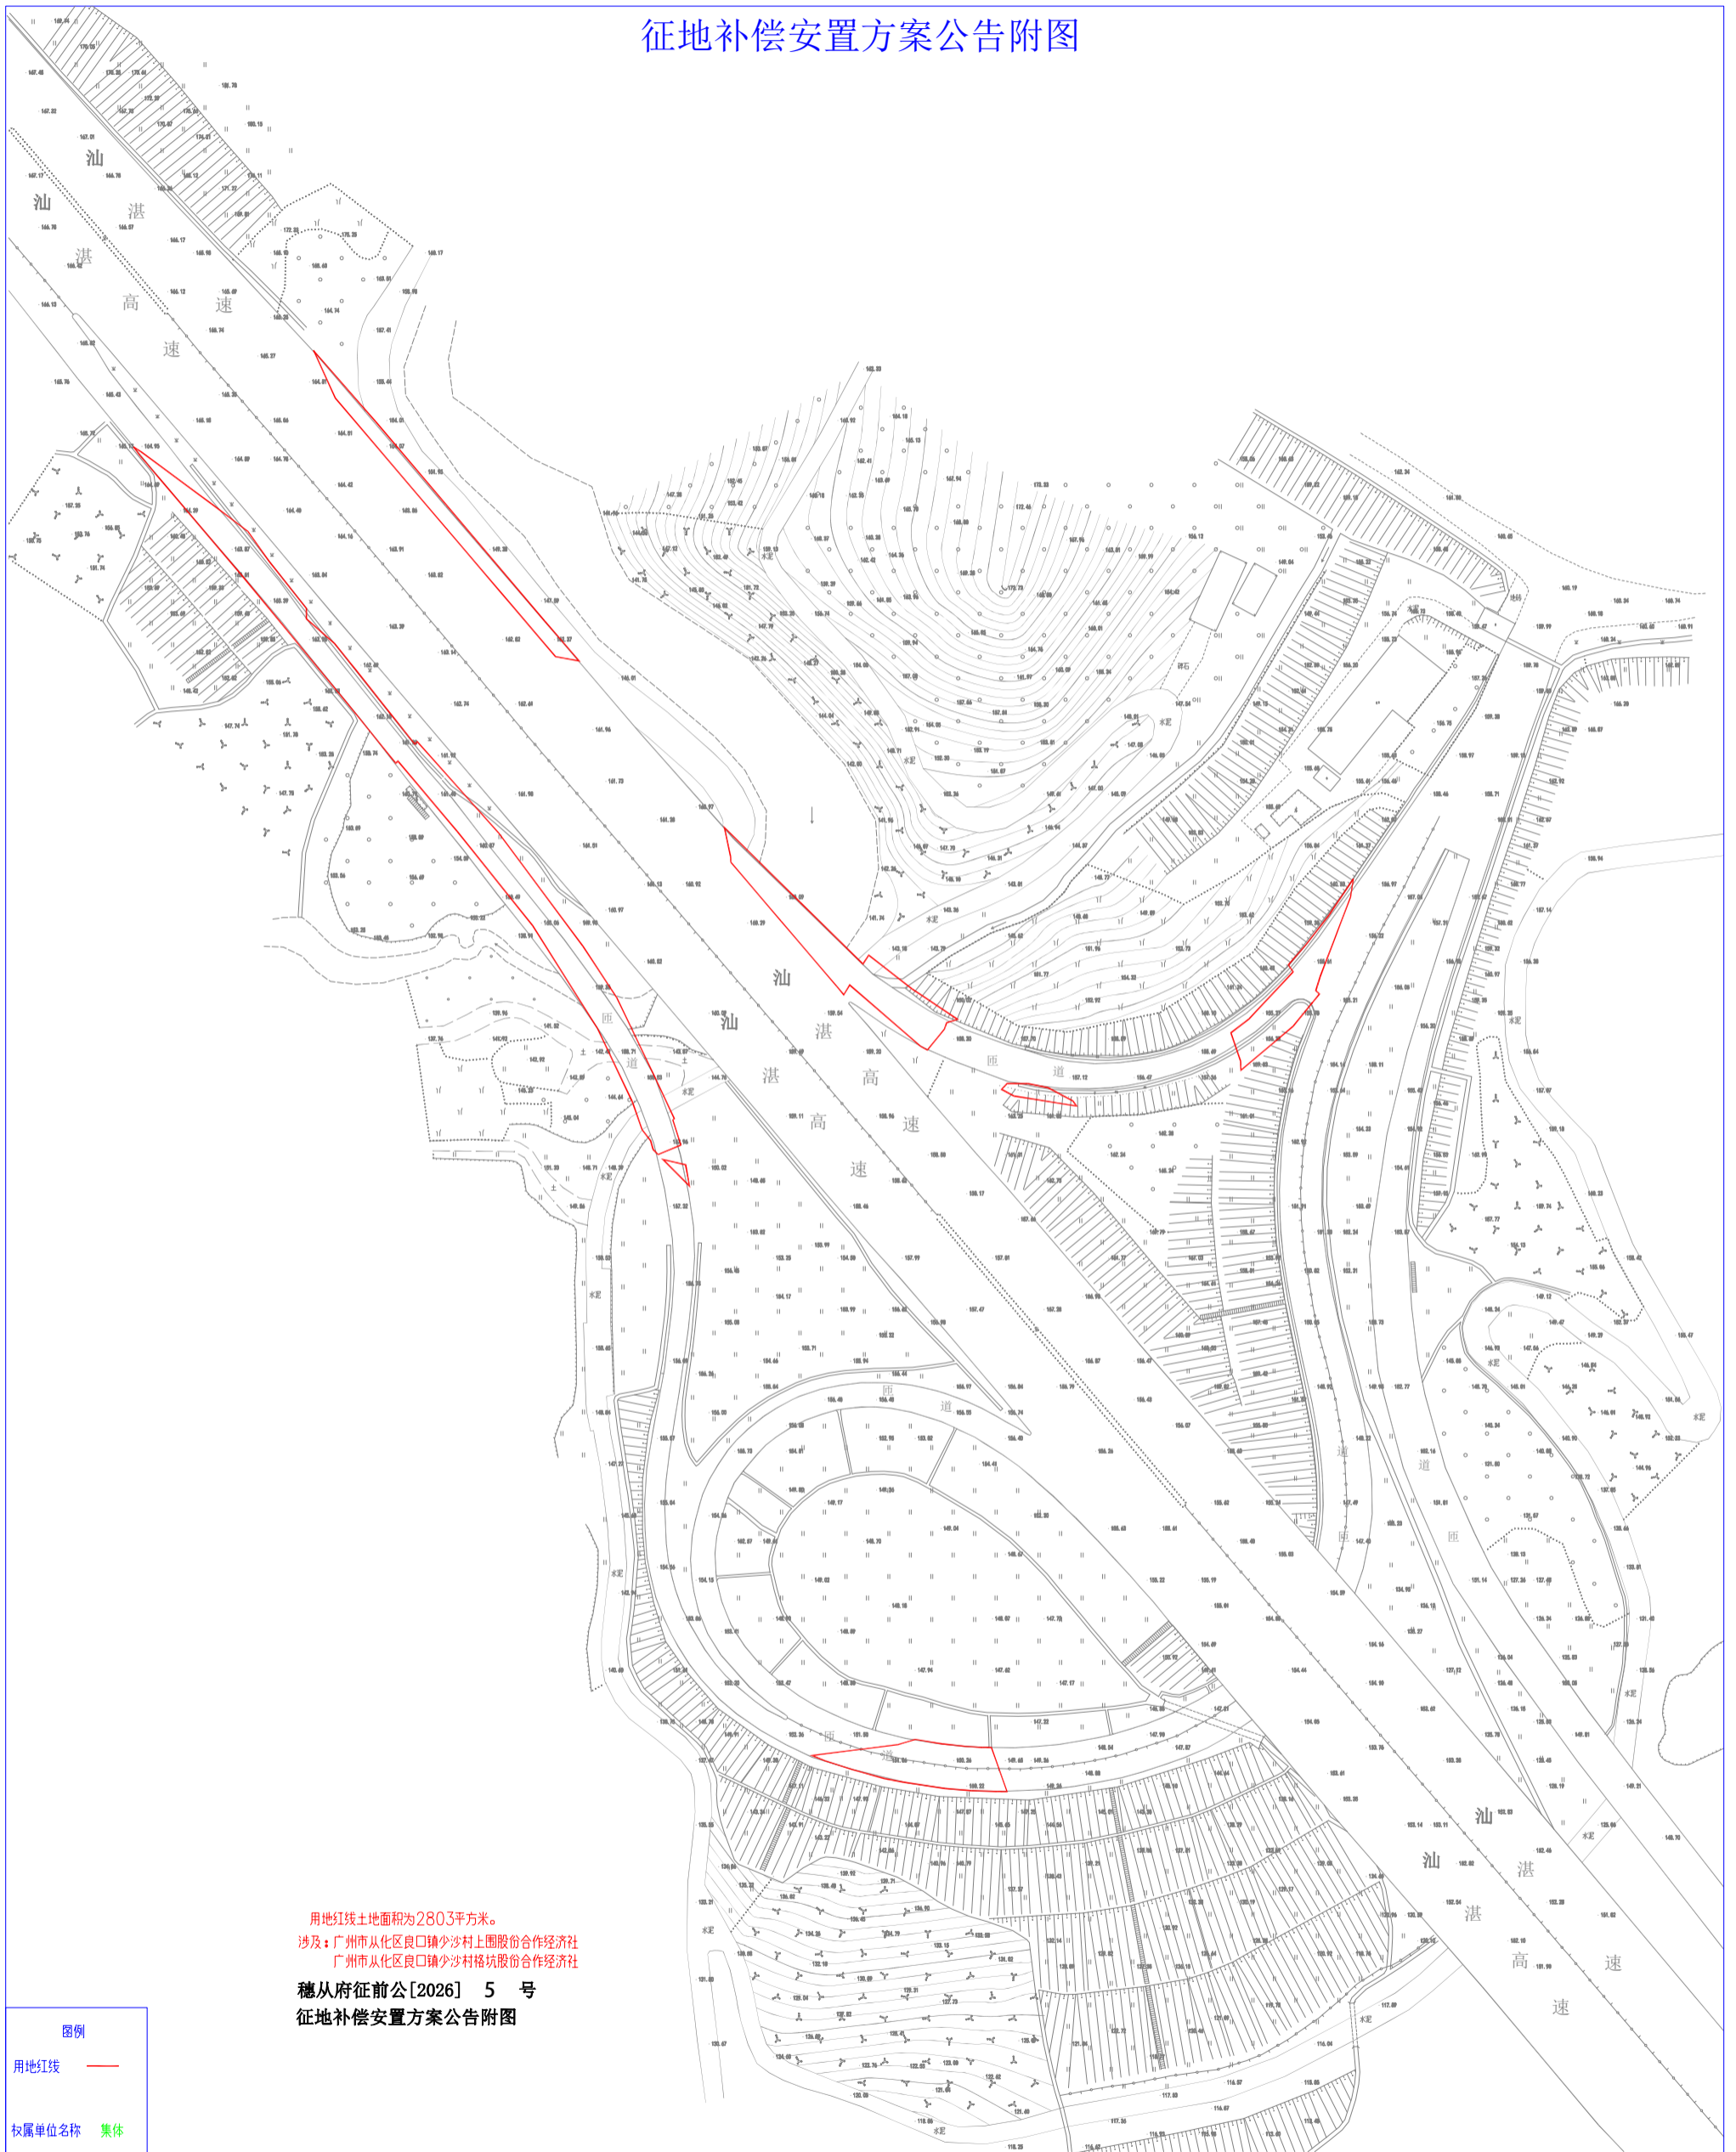

用地红线土地面积为2803平方米。
涉及：广州市从化区良口镇少沙村上围股份合作经济社
广州市从化区良口镇少沙村榕坑股份合作经济社

穗从府征前公[2026] 5 号
征地补偿安置方案公告附图

- 图例
- 用地红线
- 权属单位名称 集体