

荔湖ZG2026010号广州市增城区土地开发储备中心征地示意图


土地坐落:广州市增城区荔湖街罗岗村

实际红线范围总面积: 52089.98平方米 合5.2090公顷

[注: B区面积: 39130.40平方米 D区面积: 13676.45平方米 扣除部分E区面积: 21.63平方米

扣除部分F区面积: 229.62平方米 扣除部分G区面积: 465.62平方米

实际红线范围总面积=B区面积+D区面积-扣除部分E区面积-扣除部分F区面积-扣除部分G区面积]

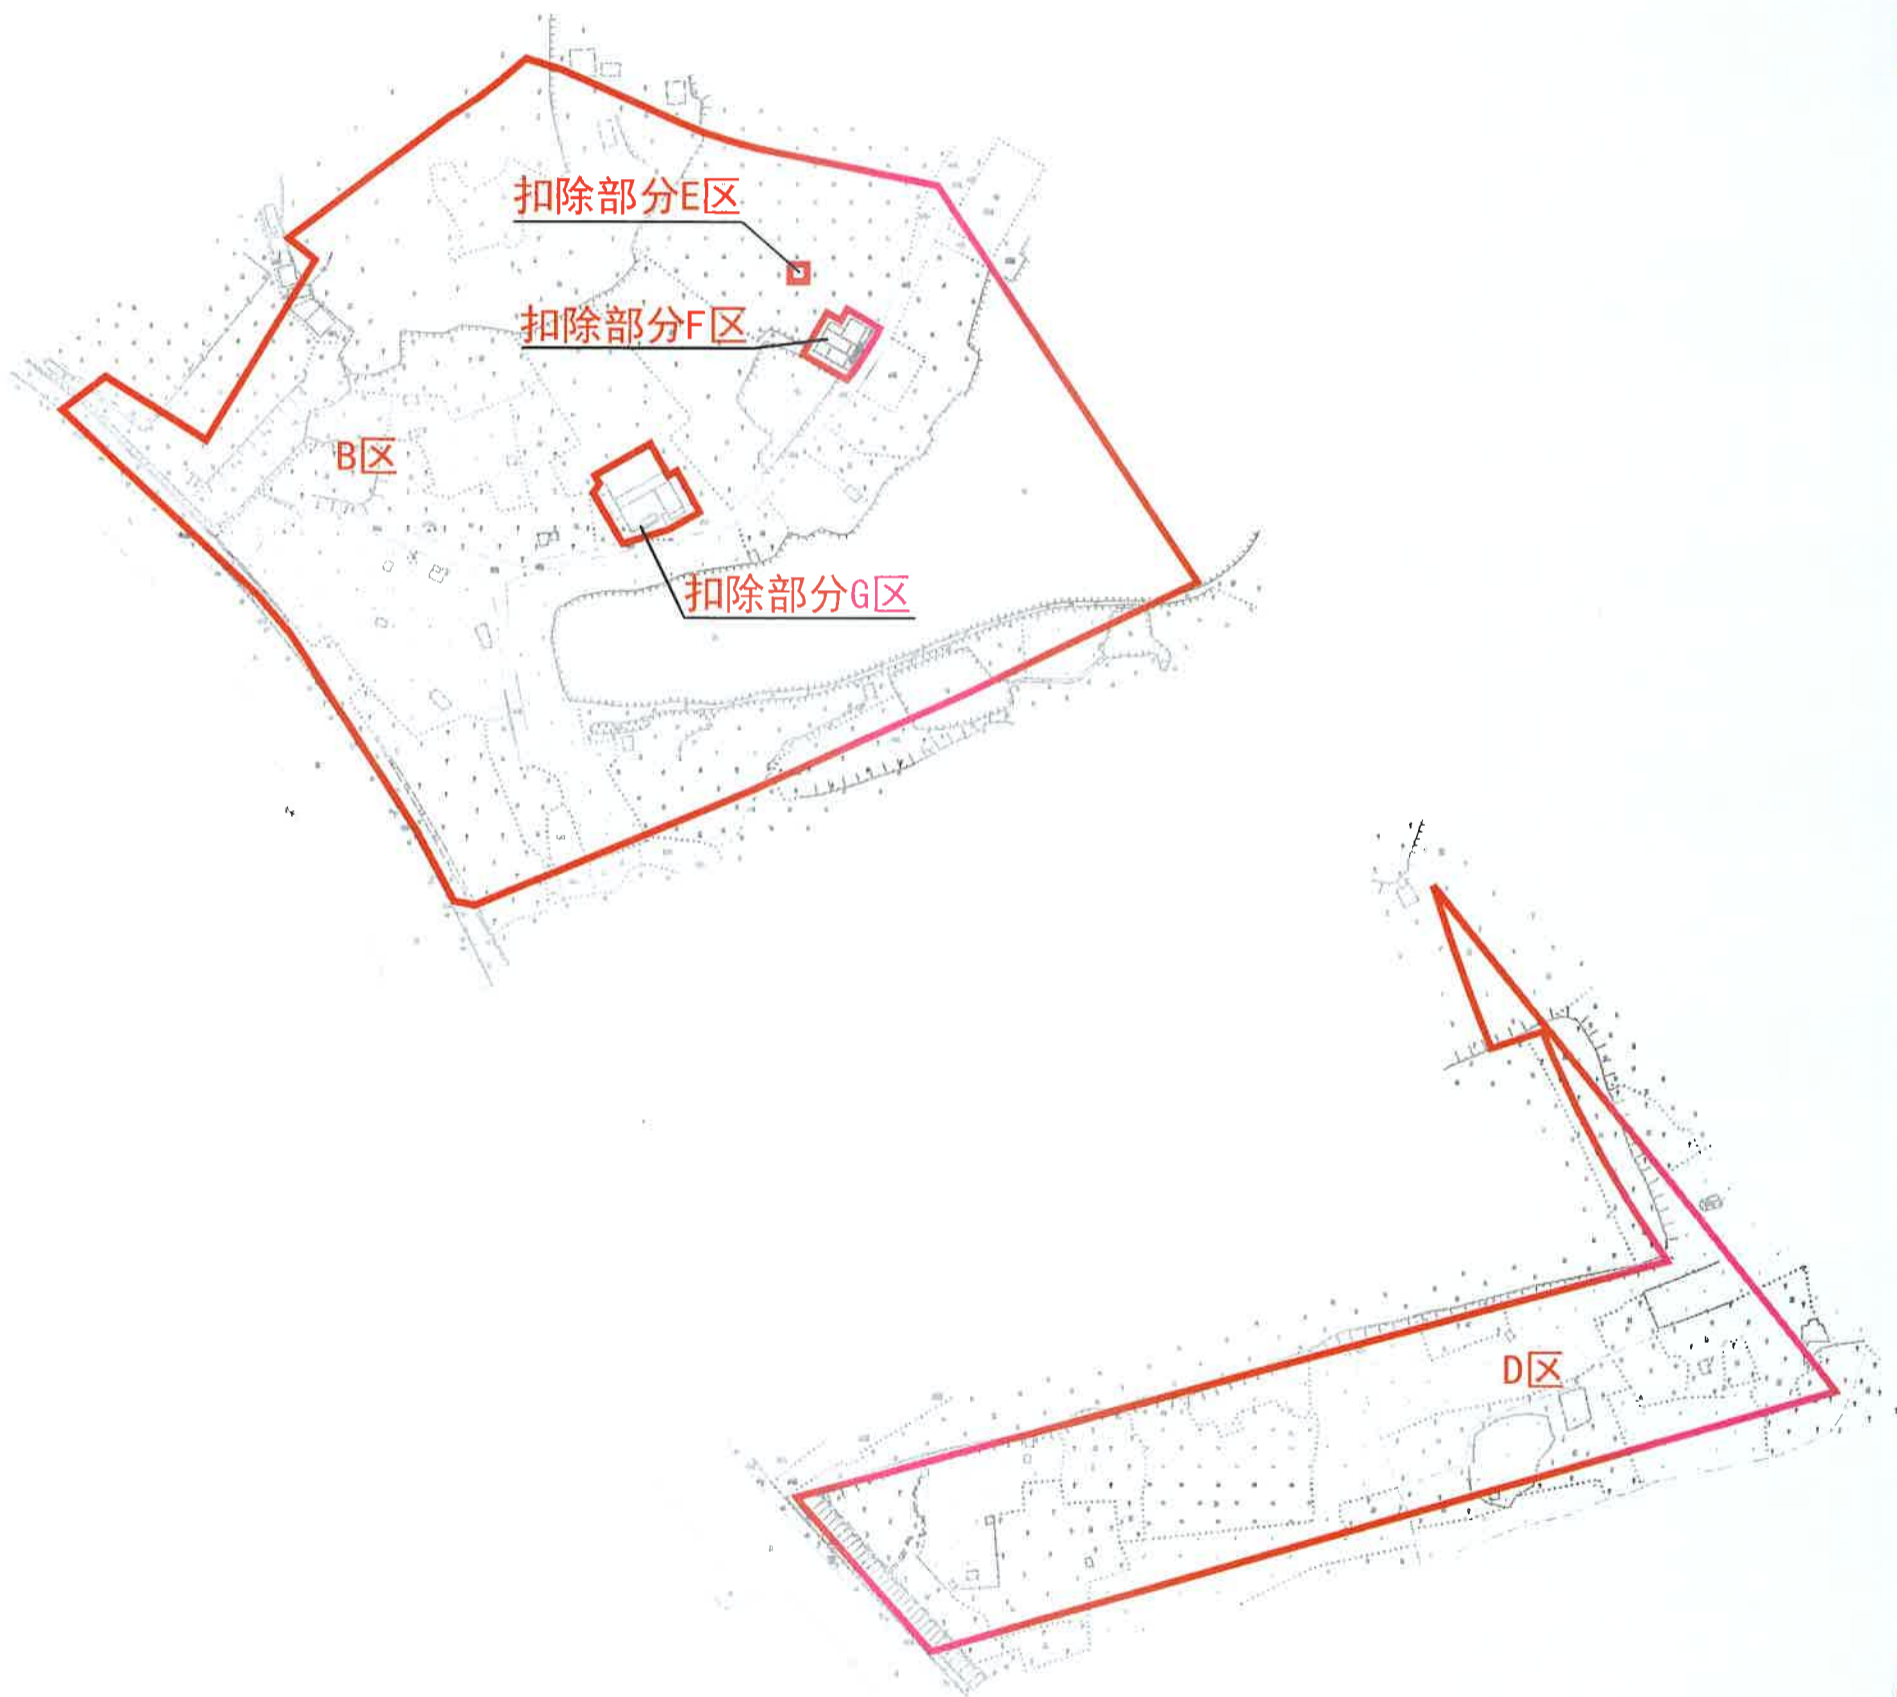

荔湖ZG2026011号广州市增城区土地开发储备中心征地示意图

土地坐落:广州市增城区荔湖街太平村

红线范围总面积: 5729.90平方米 合0.5730公顷

N
1:1000

