


广州花都经济技术开发区管理委员会
(菊花石大道东一地块产业园规划横一路道路建设工程)征地补偿安置公告补充公告附图

用地方案号: 2024DX063
业务号: 202600323

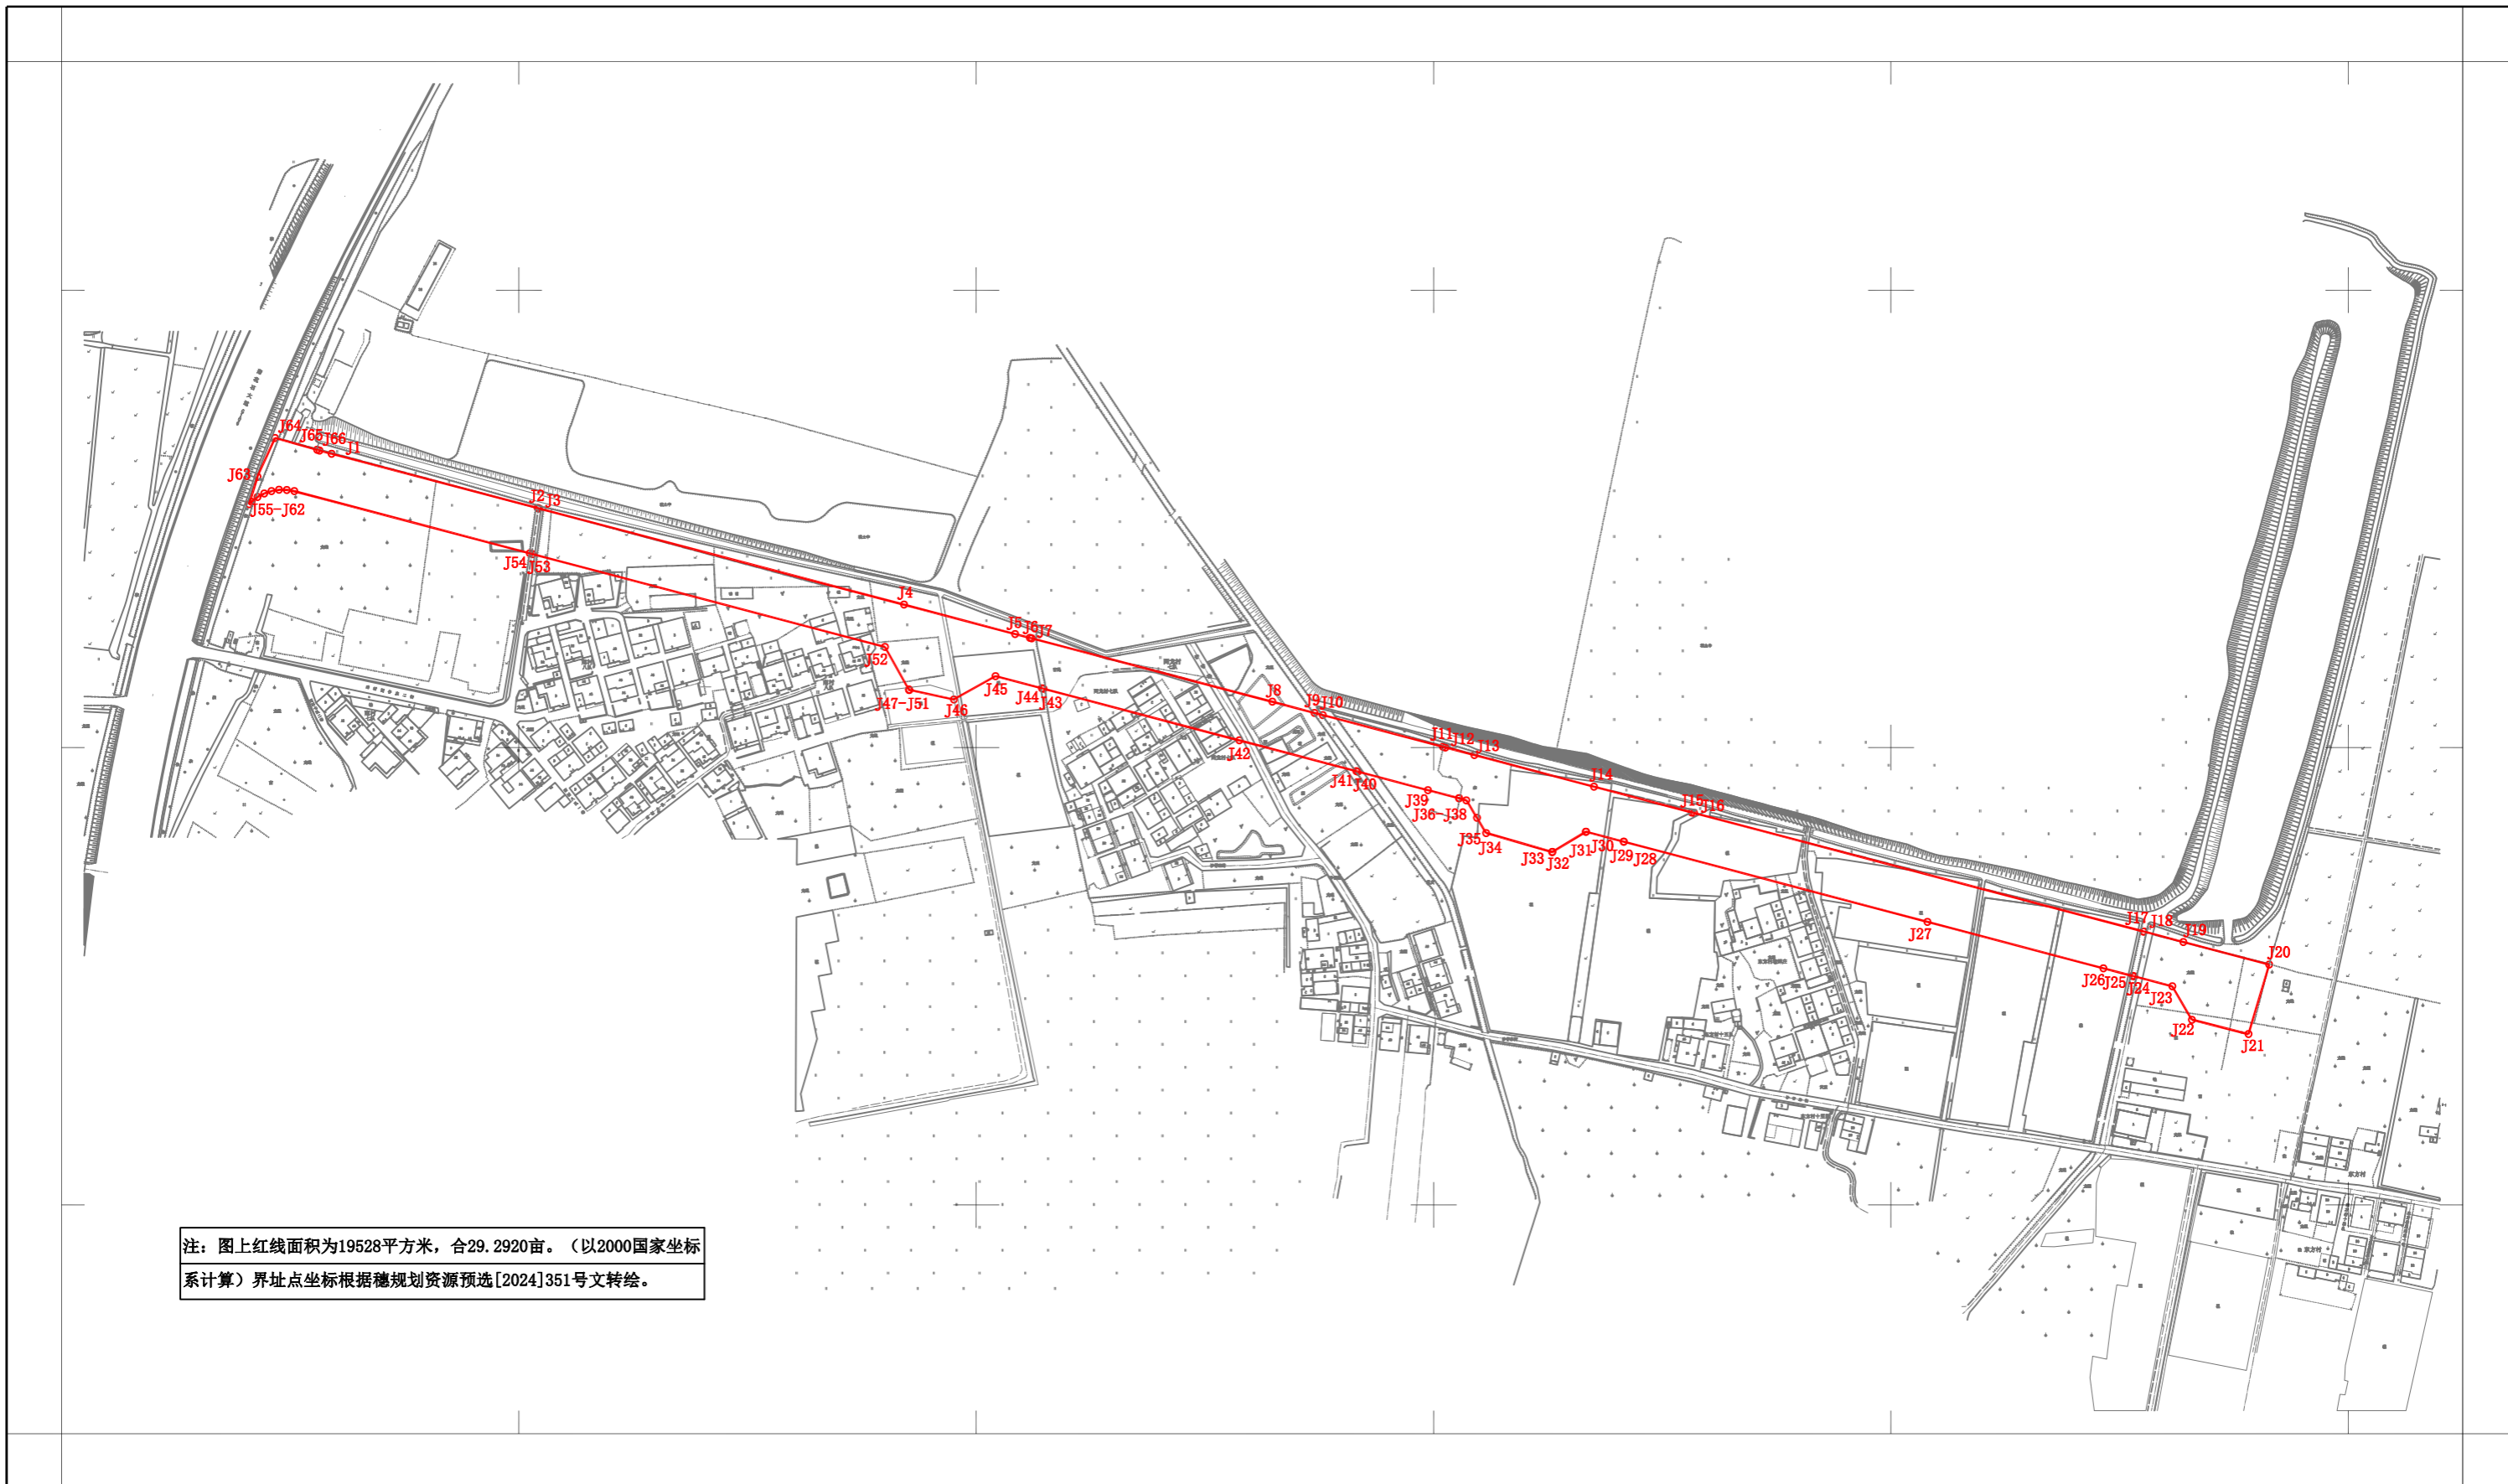

注: 图上红线面积为19528平方米, 合29.2920亩。(以2000国家坐标系计算)界址点坐标根据穗规划资源预选[2024]351号文转绘。