

佛山经广州至东莞城际铁路鹭洲至新塘段（增城段）征地示意图一

土地坐落：广州市增城区新塘镇南安村、永宁街长岗村

红线范围总面积：443817.14平方米

[注：1区面积351237.48平方米，

2区面积159.97平方米，

3区面积463.93平方米，

4区面积83211.84平方米，

5区面积863.83平方米，

6区面积458.72平方米，

7区面积4333.77平方米，

8区面积934.57平方米，

9区面积2153.03平方米

红线范围总面积=



1区面积+2区面积+

3区面积+4区面积+

5区面积+6区面积+

7区面积+8区面积+

9区面积]

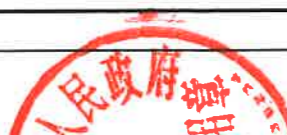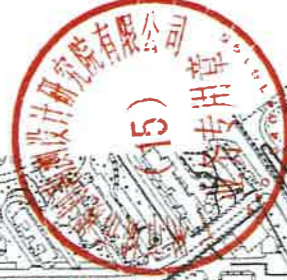

佛山经广州至东莞城际铁路鹭洲至新塘段（增城段）征地示意图二

土地坐落：广州市增城区新塘镇南安村、永宁街长岗村

红线范围总面积：443817.14平方米



[注：1区面积351237.48平方米，2区面积159.97平方米，3区面积463.93平方米，4区面积83211.84平方米，5区面积863.83平方米，6区面积458.72平方米，7区面积4333.77平方米，8区面积934.57平方米，9区面积2153.03平方米

红线范围总面积=1区面积+2区面积+3区面积+4区面积+5区面积+6区面积+7区面积+8区面积+9区面积]

北



1:2000

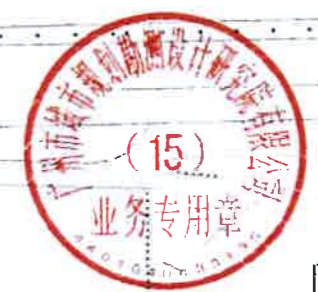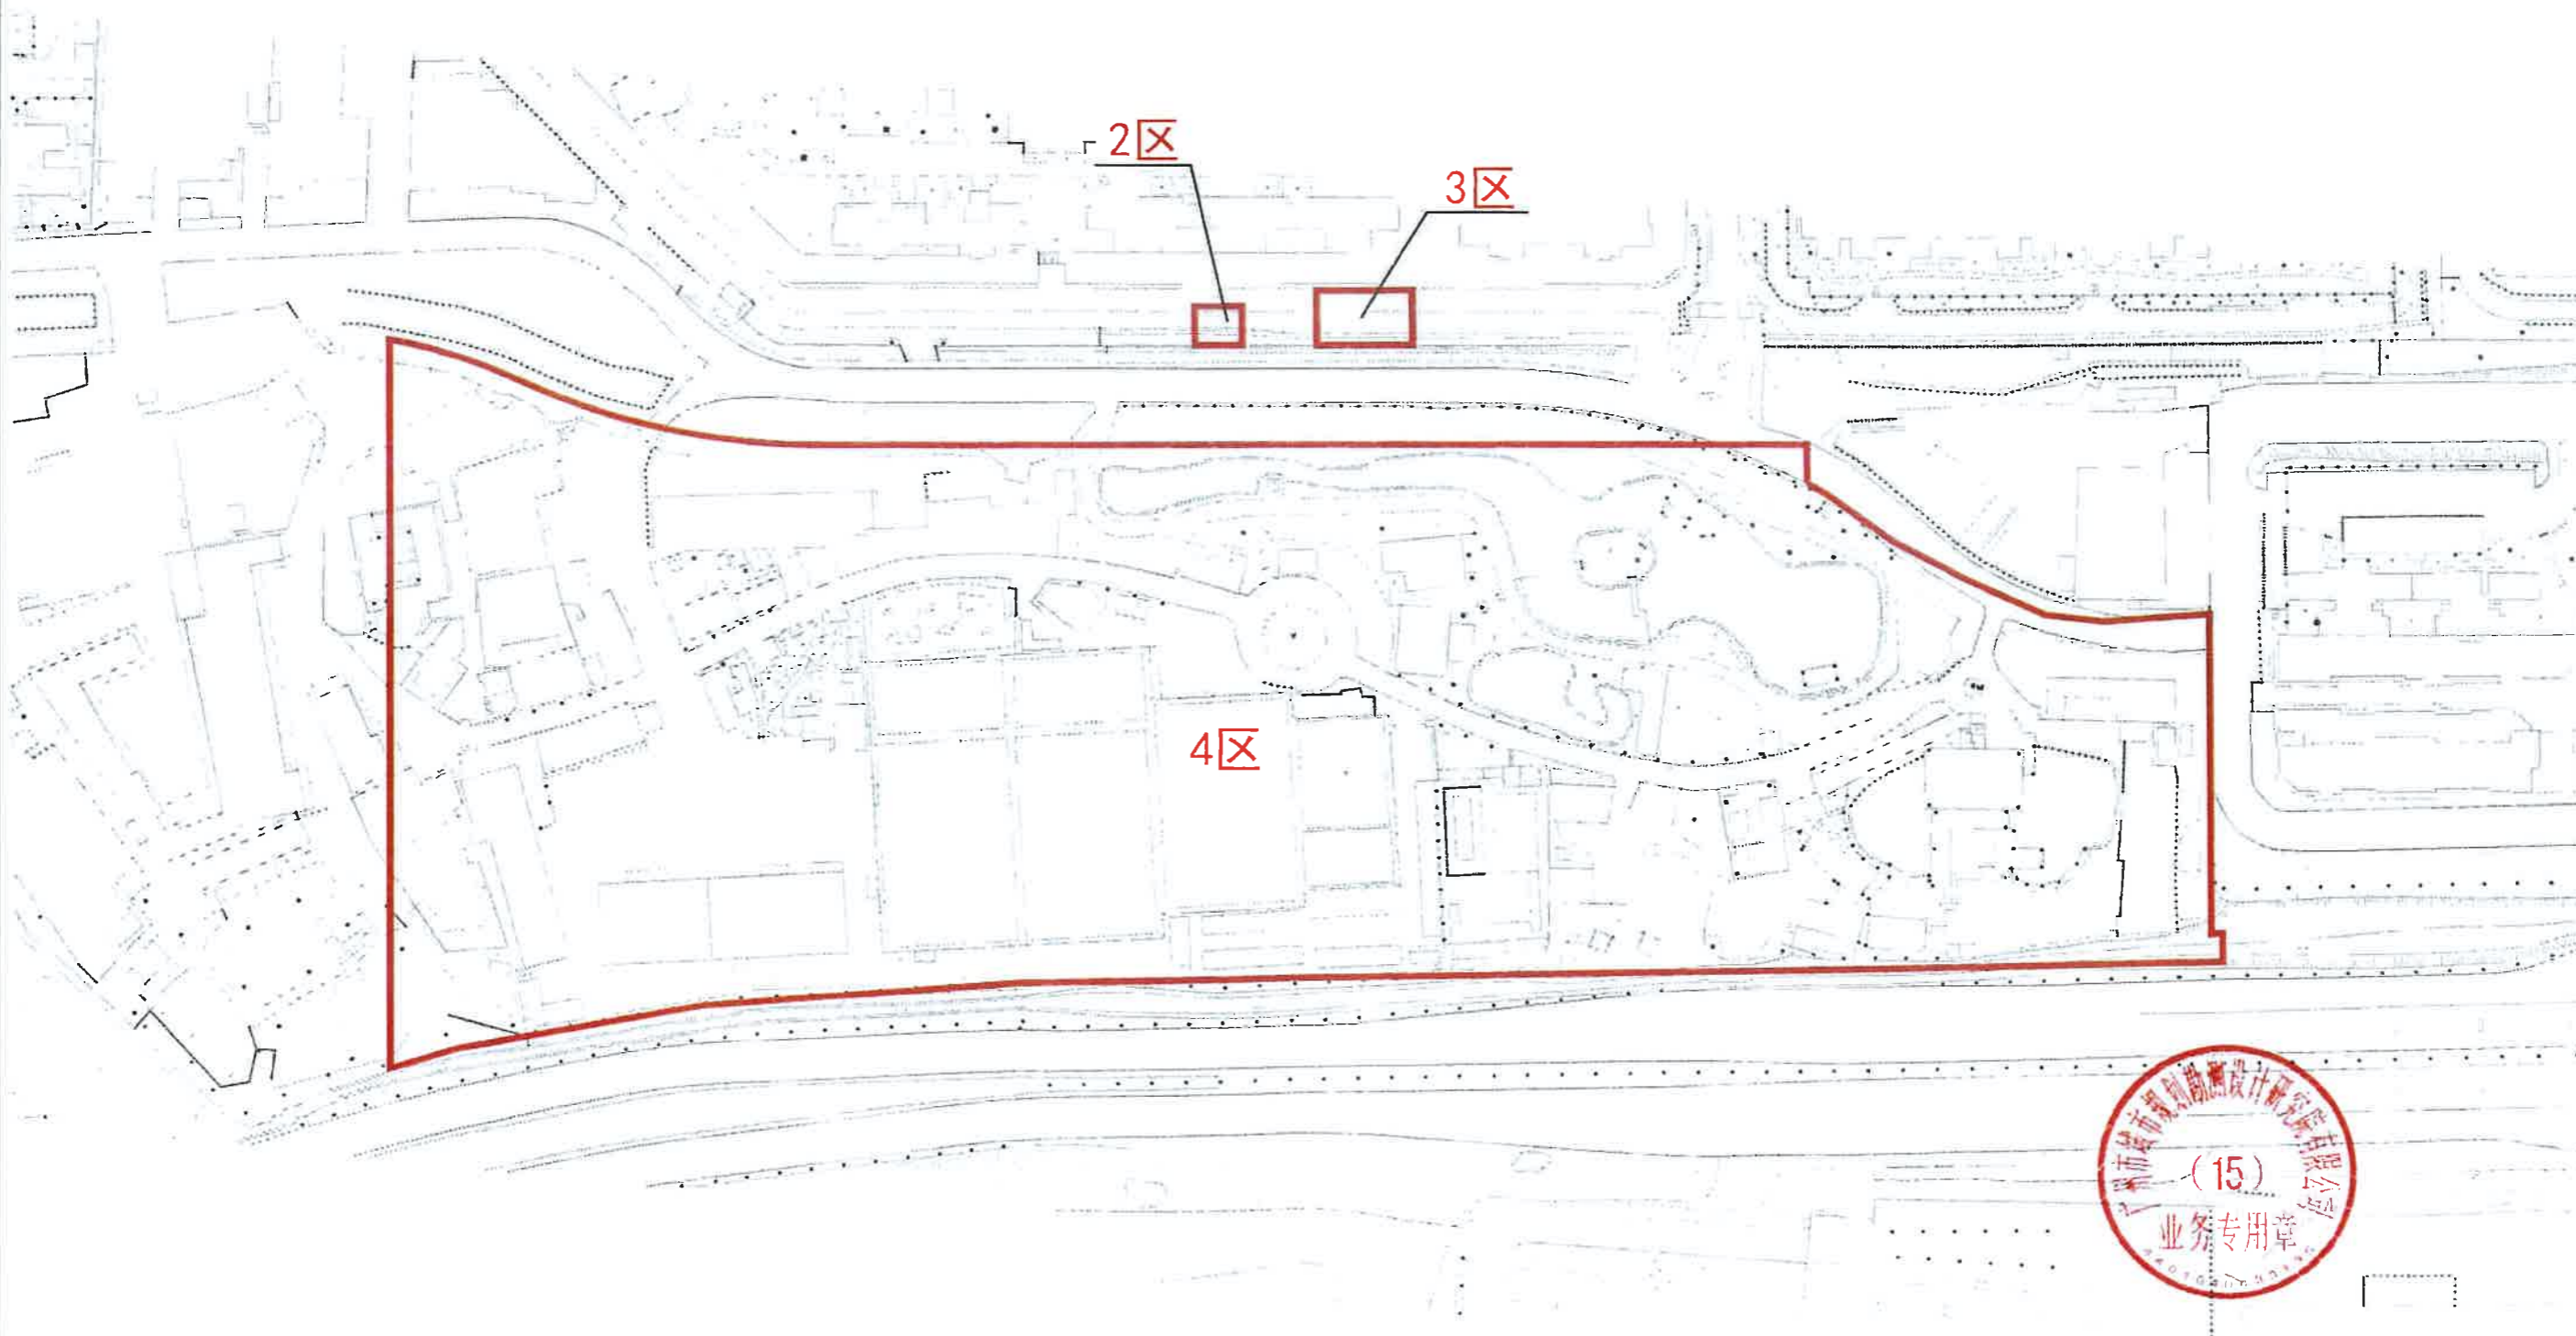

佛山经广州至东莞城际铁路鹭洲至新塘段（增城段）征地示意图三

土地坐落：广州市增城区新塘镇南安村、永宁街长岗村

红线范围总面积：443817.14平方米

[注：1区面积351237.48平方米, 2区面积159.97平方米, 3区面积463.93平方米, 4区面积83211.84平方米,
5区面积863.83平方米, 6区面积458.72平方米, 7区面积4333.77平方米,
8区面积934.57平方米, 9区面积2153.03平方米

红线范围总面积=1区面积+2区面积+3区面积+4区面积+5区面积+
6区面积+7区面积+8区面积+9区面积]

北

1:2000

