


永宁ZG2023020号广州市增城区土地开发储备中心征地示意图

土地坐落:广州市增城区永宁街翟洞村

用地面积: 312666.31平方米 31.2666公顷

N
1:4000

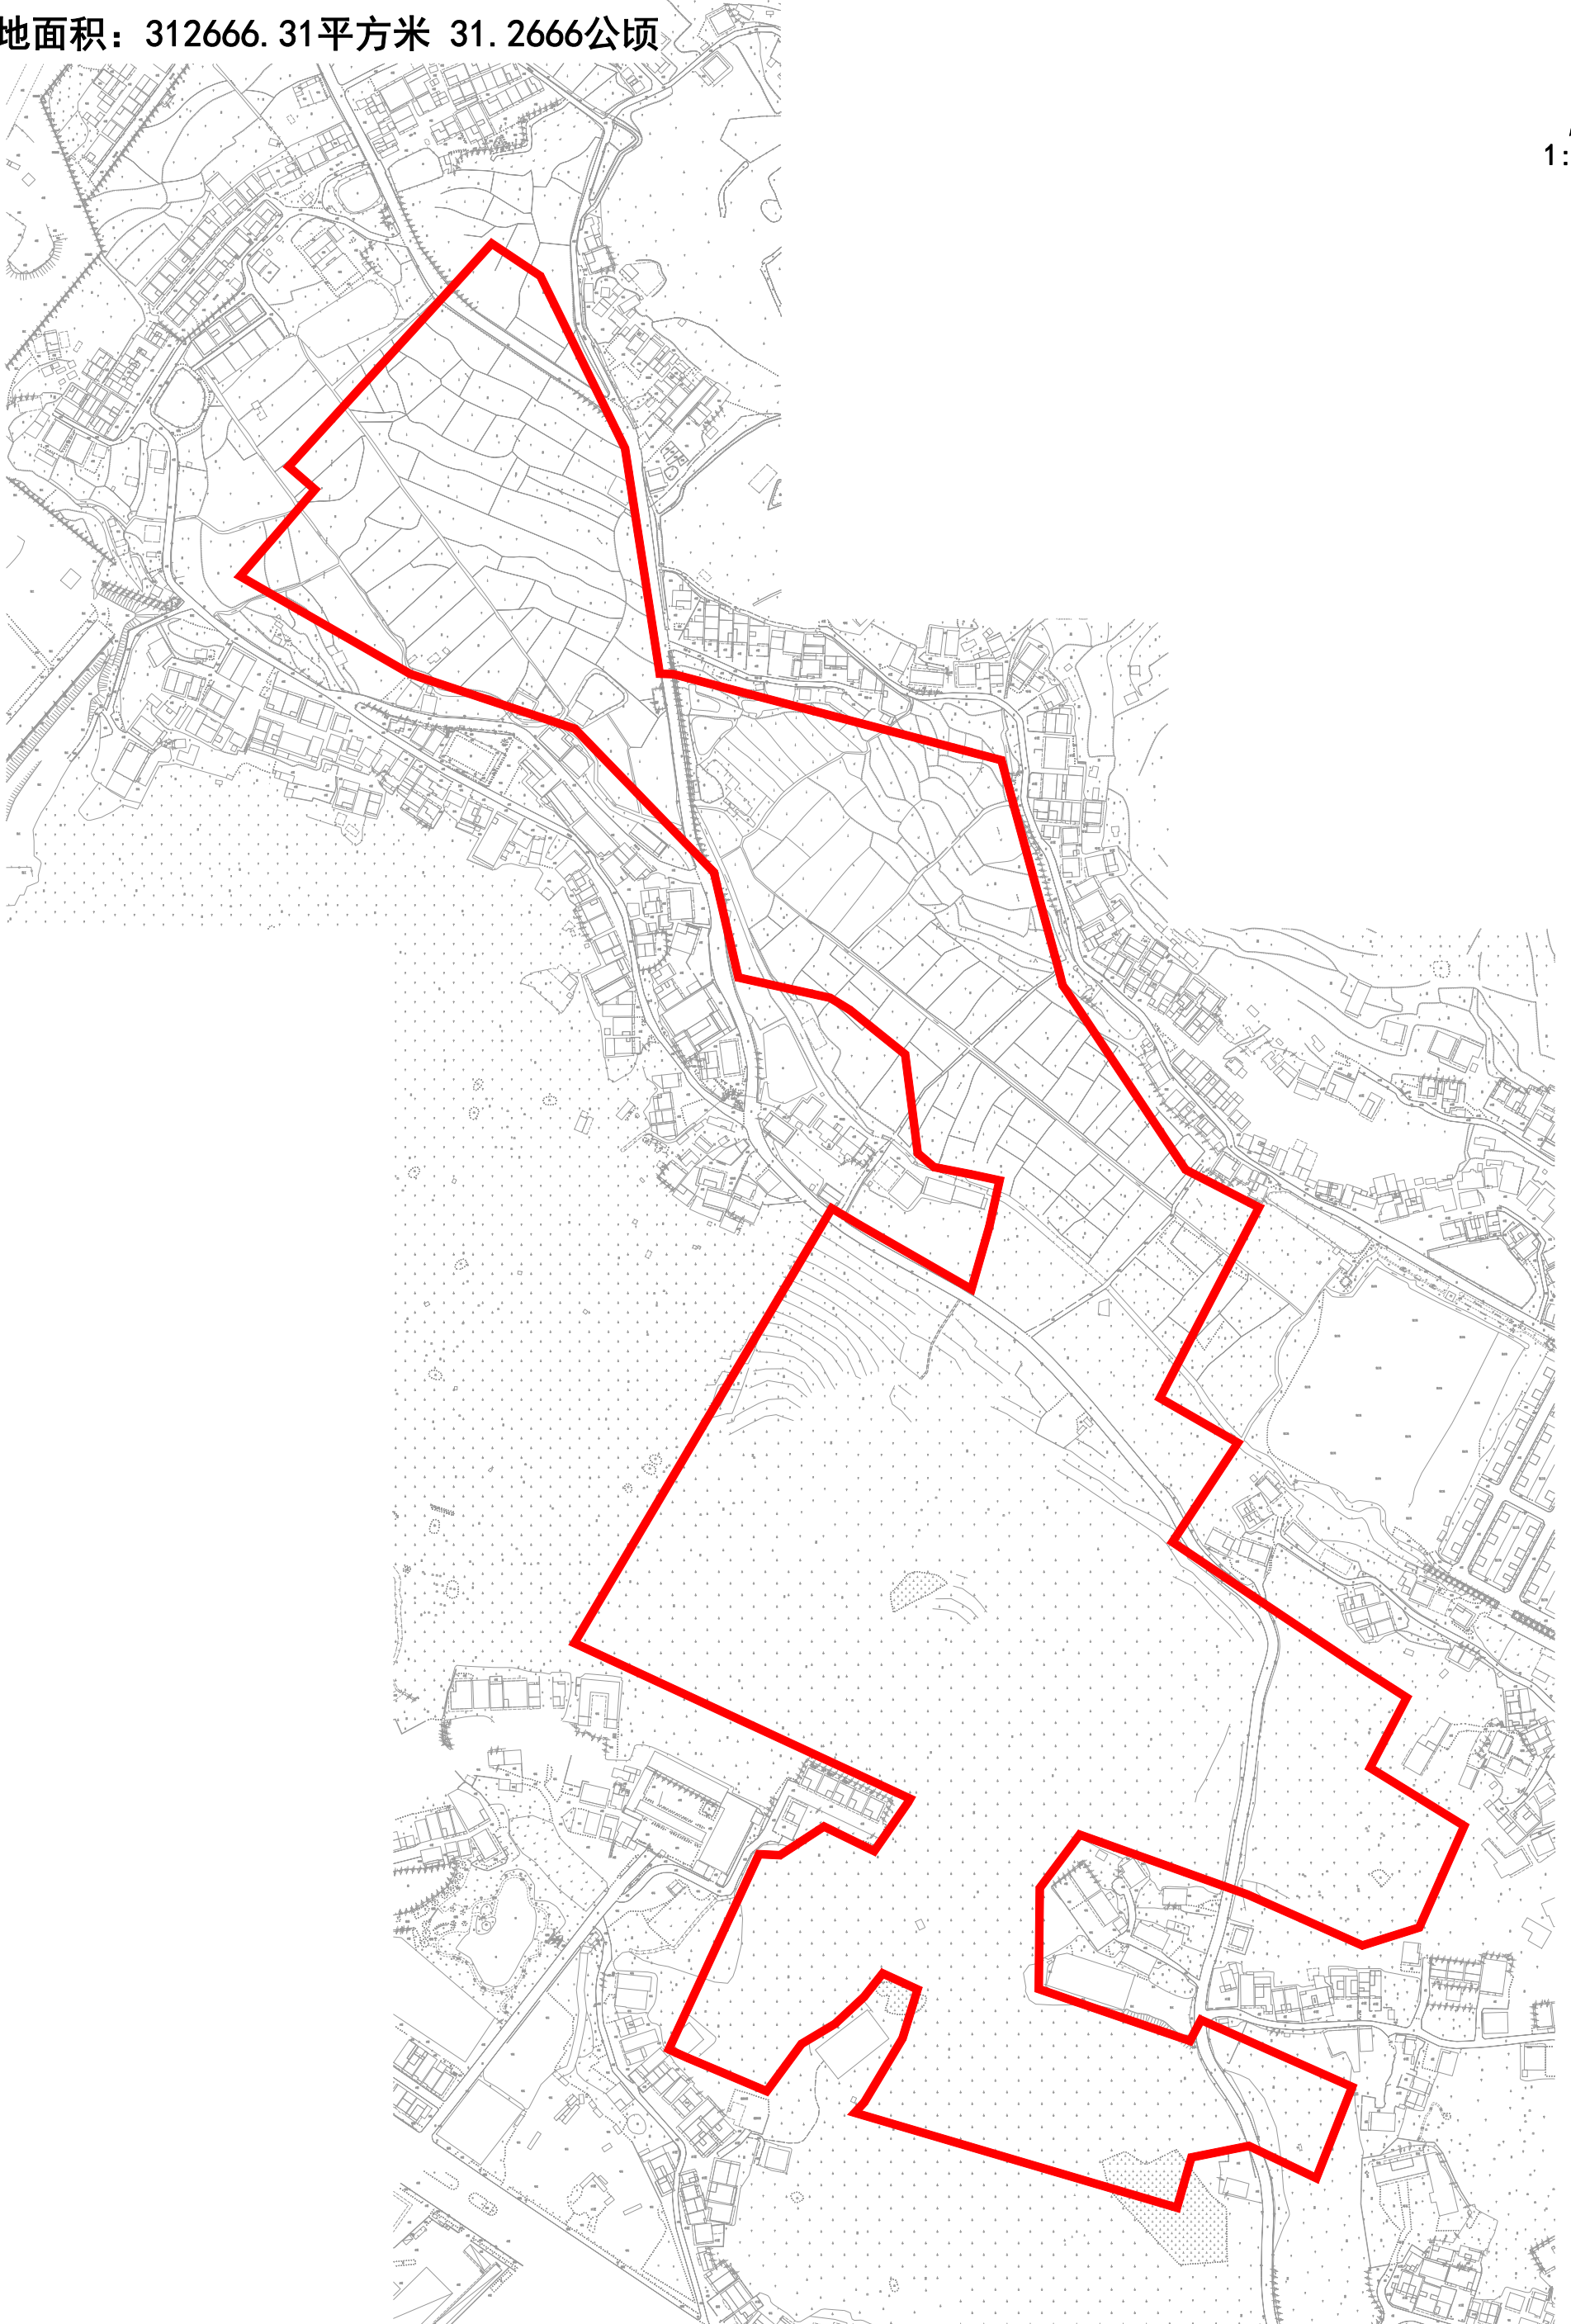

永宁ZG2023021号广州市增城区土地开发储备中心征地示意图

土地坐落: 广州市增城区永宁街翟洞村

用地面积: 31267.00平方米 3.1267公顷

N
1:2000

