


征地补偿安置公告附图

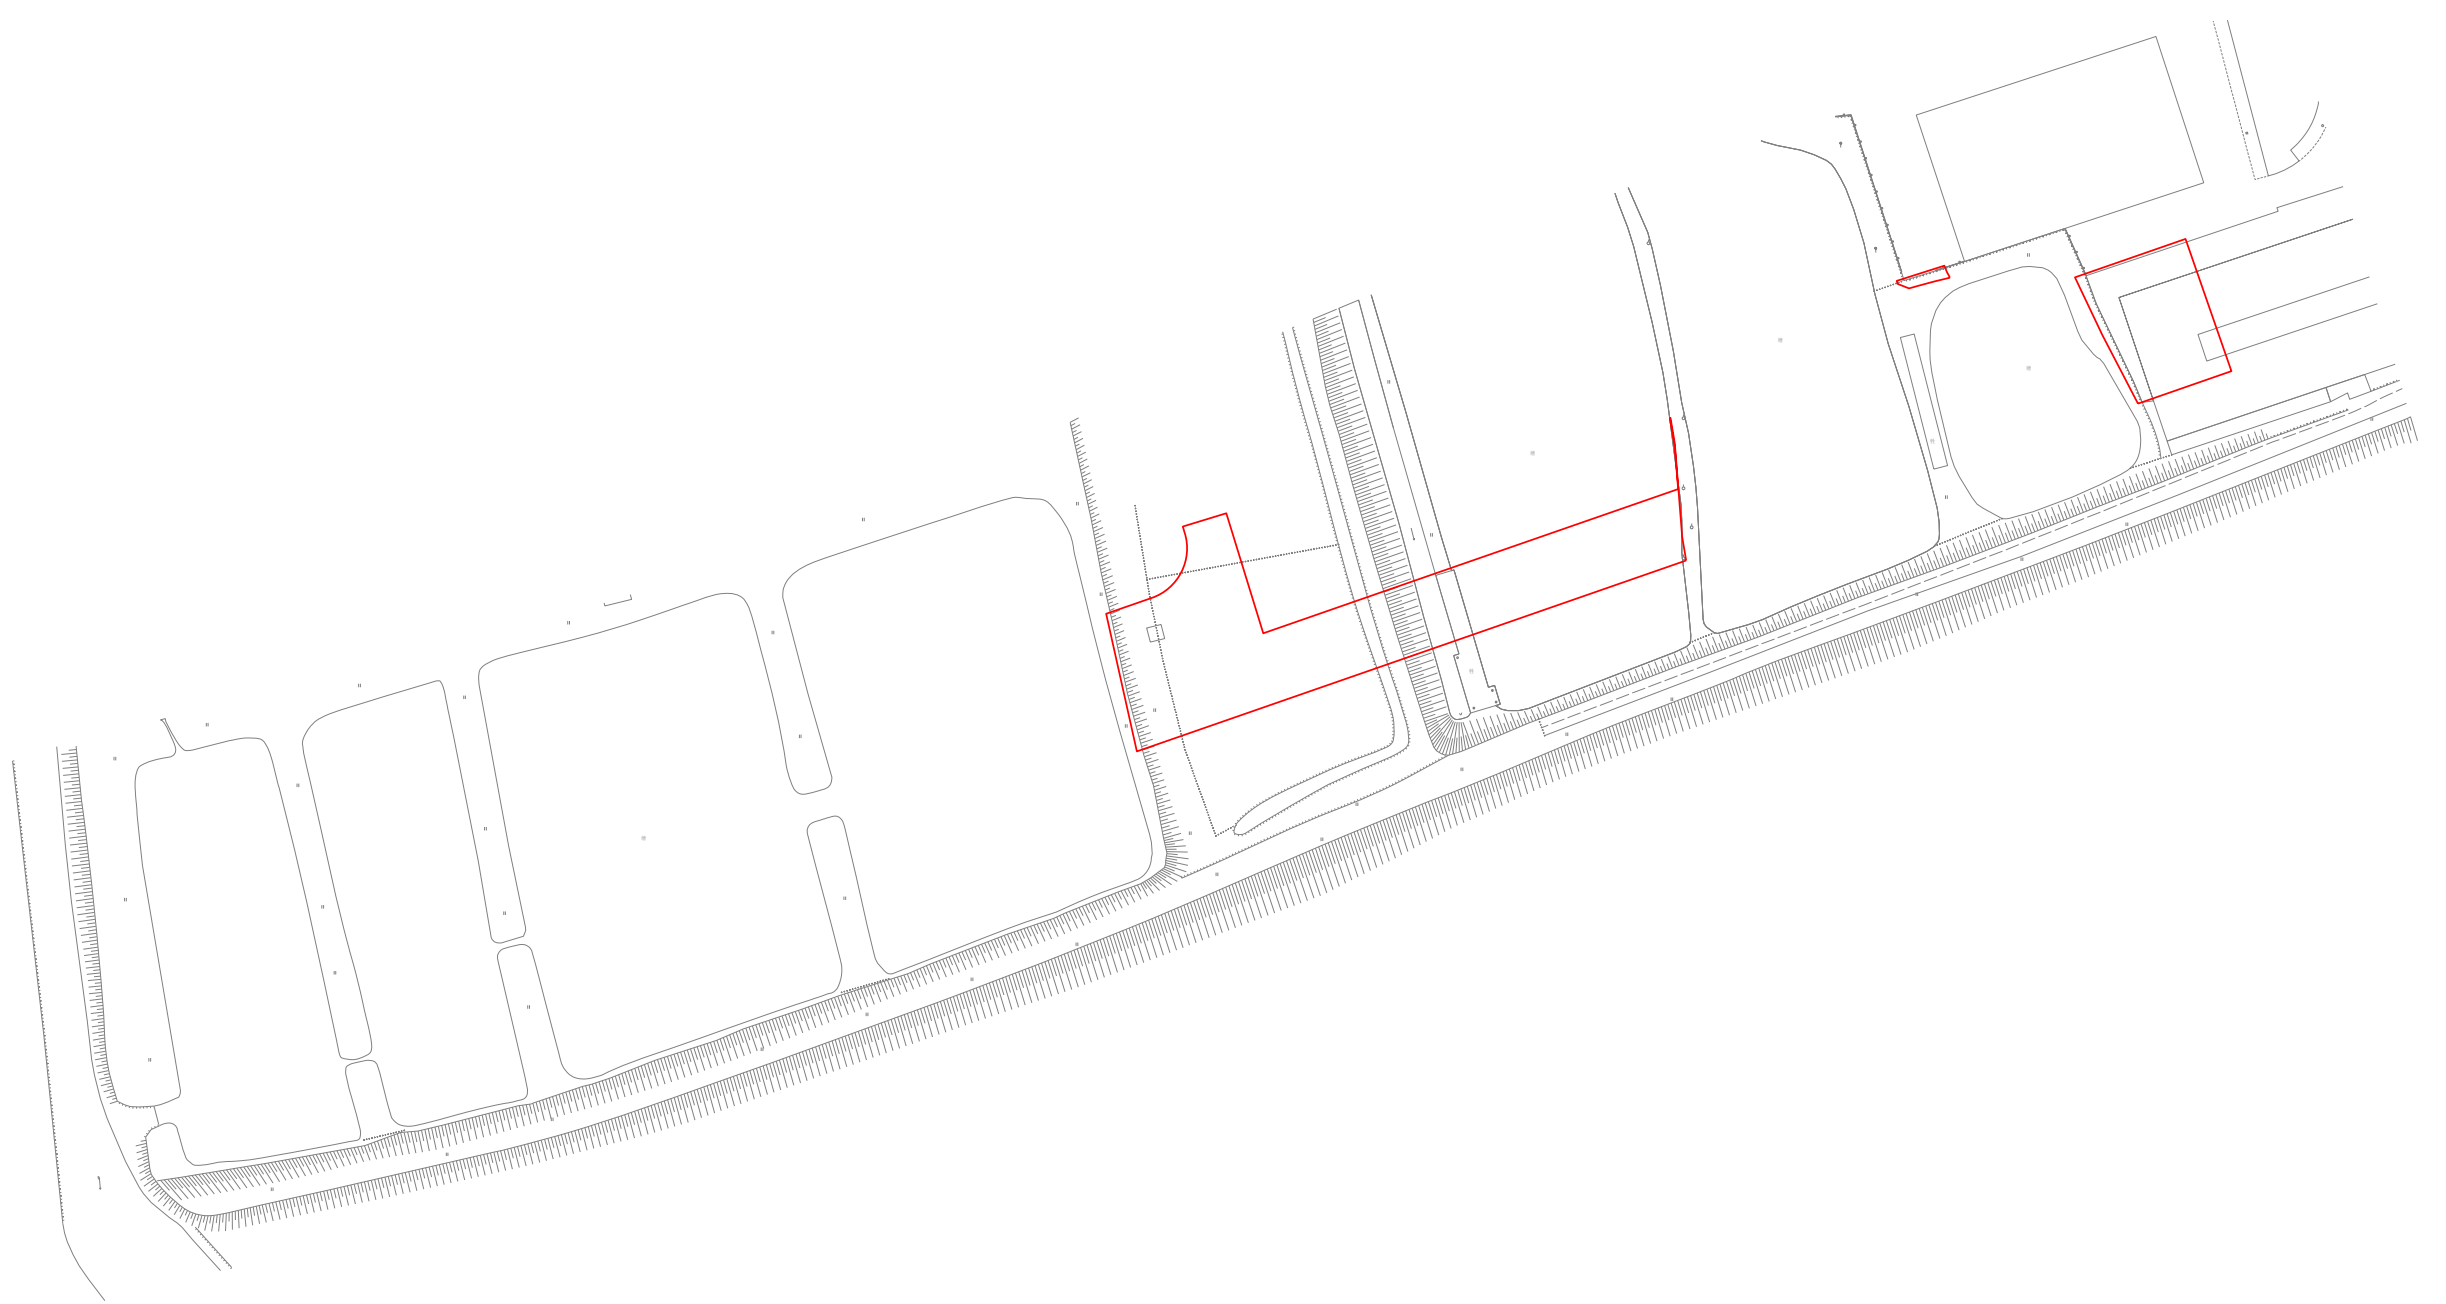

注：图上红线根据2024土21B279（2024KJ01140438）勘测定界范围线转绘
红线面积为5731平方米，合8.5965亩（以2000国家大地坐标系计算）。