


图例


征地红线 ——

权属单位名称 集体

征地补偿安置方案公告附图

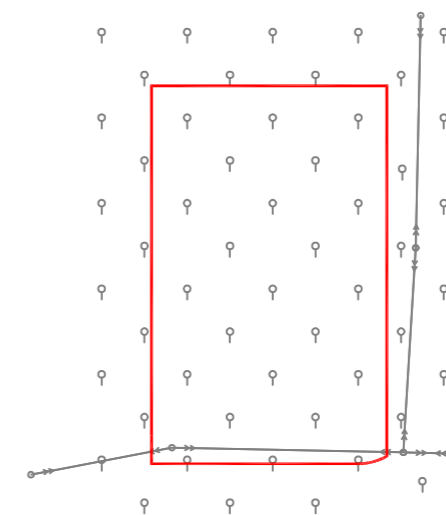

北

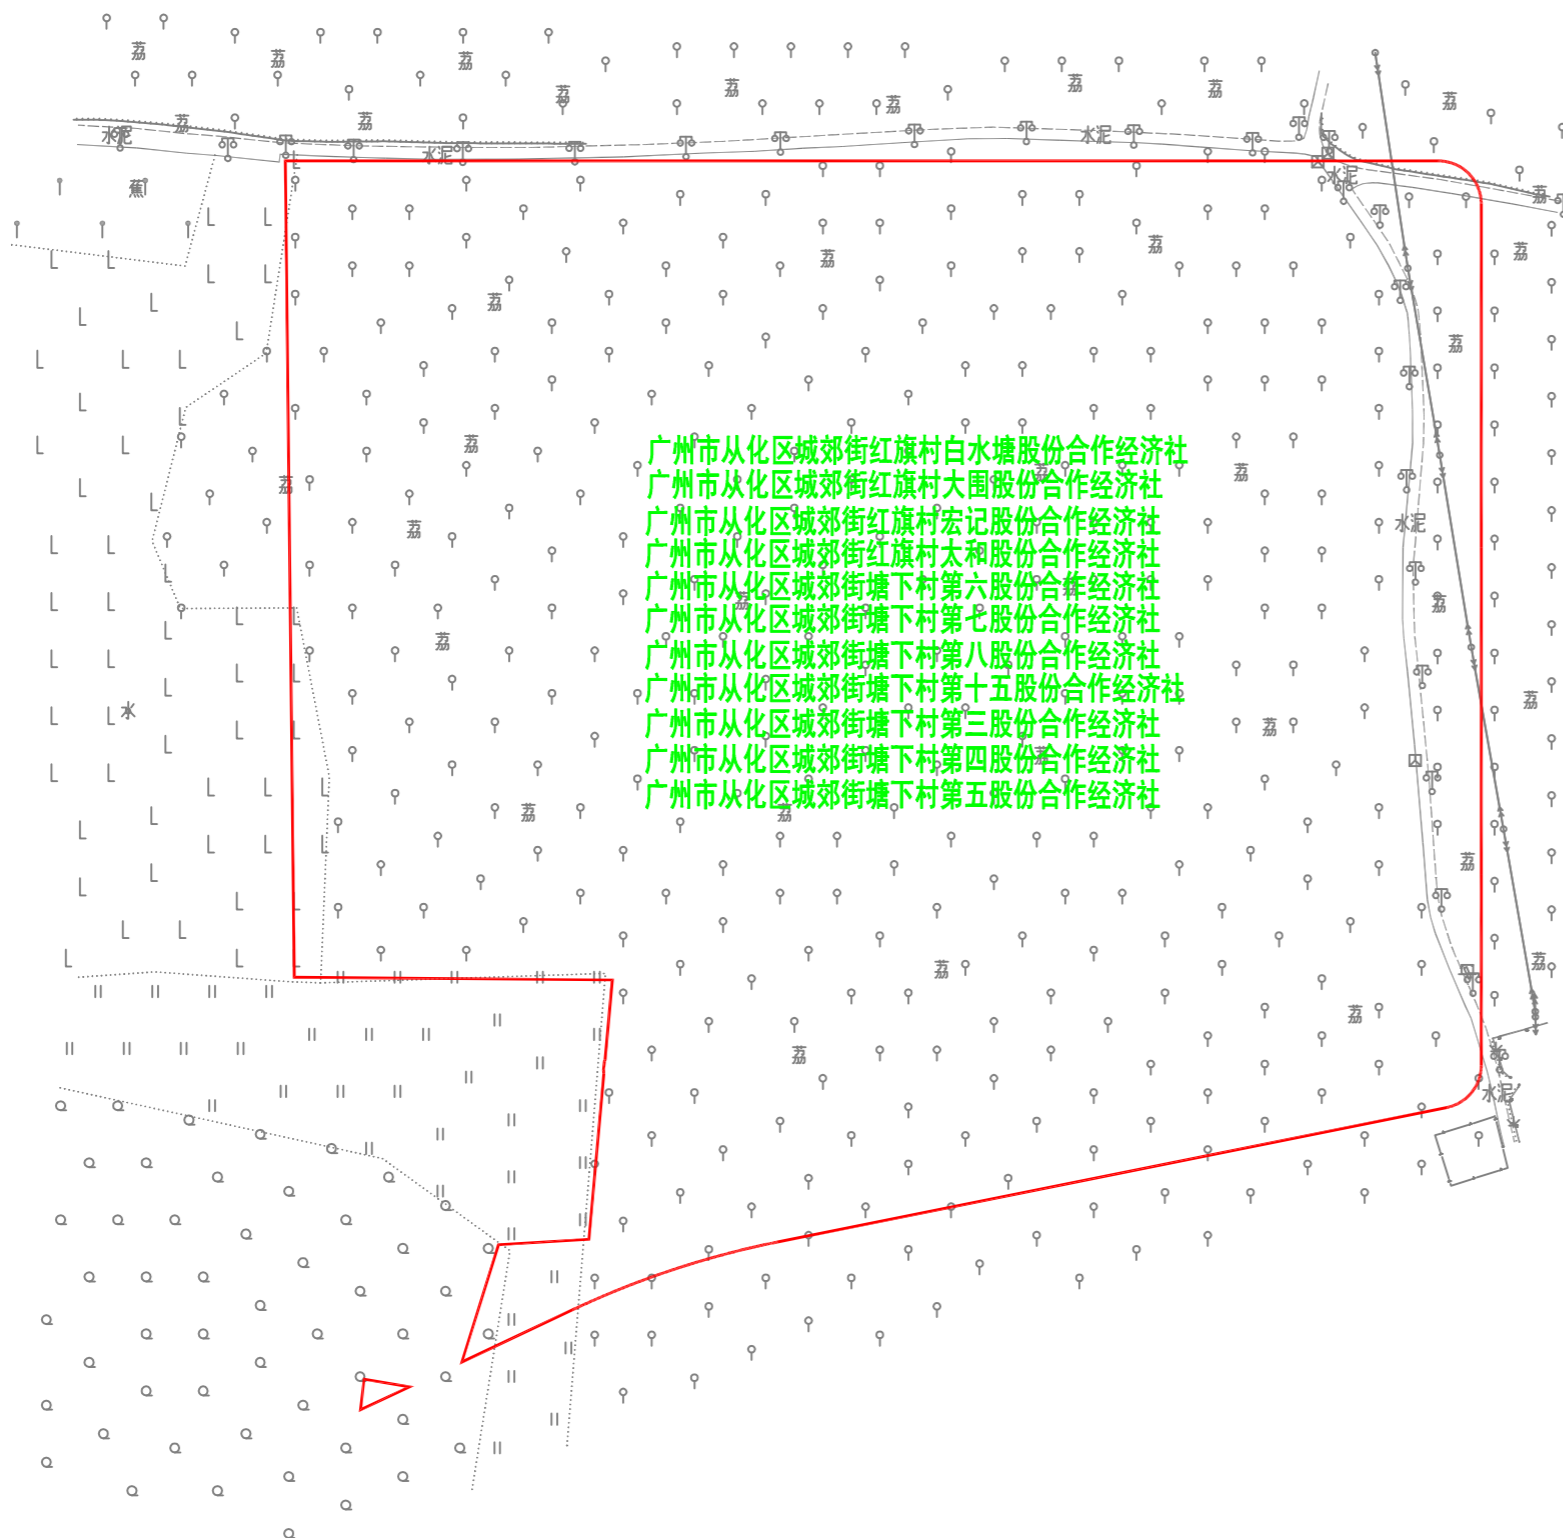

广州市从化区城郊街红旗村白水塘股份合作经济社
 广州市从化区城郊街红旗村大围股份合作经济社
 广州市从化区城郊街红旗村宏记股份合作经济社
 广州市从化区城郊街红旗村太和股份合作经济社
 广州市从化区城郊街塘下村第六股份合作经济社
 广州市从化区城郊街塘下村第七股份合作经济社
 广州市从化区城郊街塘下村第八股份合作经济社
 广州市从化区城郊街塘下村第十五股份合作经济社
 广州市从化区城郊街塘下村第三股份合作经济社
 广州市从化区城郊街塘下村第四股份合作经济社
 广州市从化区城郊街塘下村第五股份合作经济社

用地红线土地面积为154891平方米;

涉及：广州市从化区城郊街红旗村白水塘股份合作经济社
 广州市从化区城郊街红旗村大围股份合作经济社
 广州市从化区城郊街红旗村宏记股份合作经济社
 广州市从化区城郊街红旗村太和股份合作经济社
 广州市从化区城郊街塘下村第六股份合作经济社
 广州市从化区城郊街塘下村第七股份合作经济社
 广州市从化区城郊街塘下村第八股份合作经济社
 广州市从化区城郊街塘下村第十五股份合作经济社
 广州市从化区城郊街塘下村第三股份合作经济社
 广州市从化区城郊街塘下村第四股份合作经济社
 广州市从化区城郊街塘下村第五股份合作经济社

穗从府征前公〔2026〕9号
 征地补偿安置方案公告附图