


广州市花都汽车城管理委员会  
(茶塘工业园城南路建设工程(茶塘东路至东风大道二期))征地补偿安置公告附图

用地方案号: 2025DX011  
业务号: 202600322

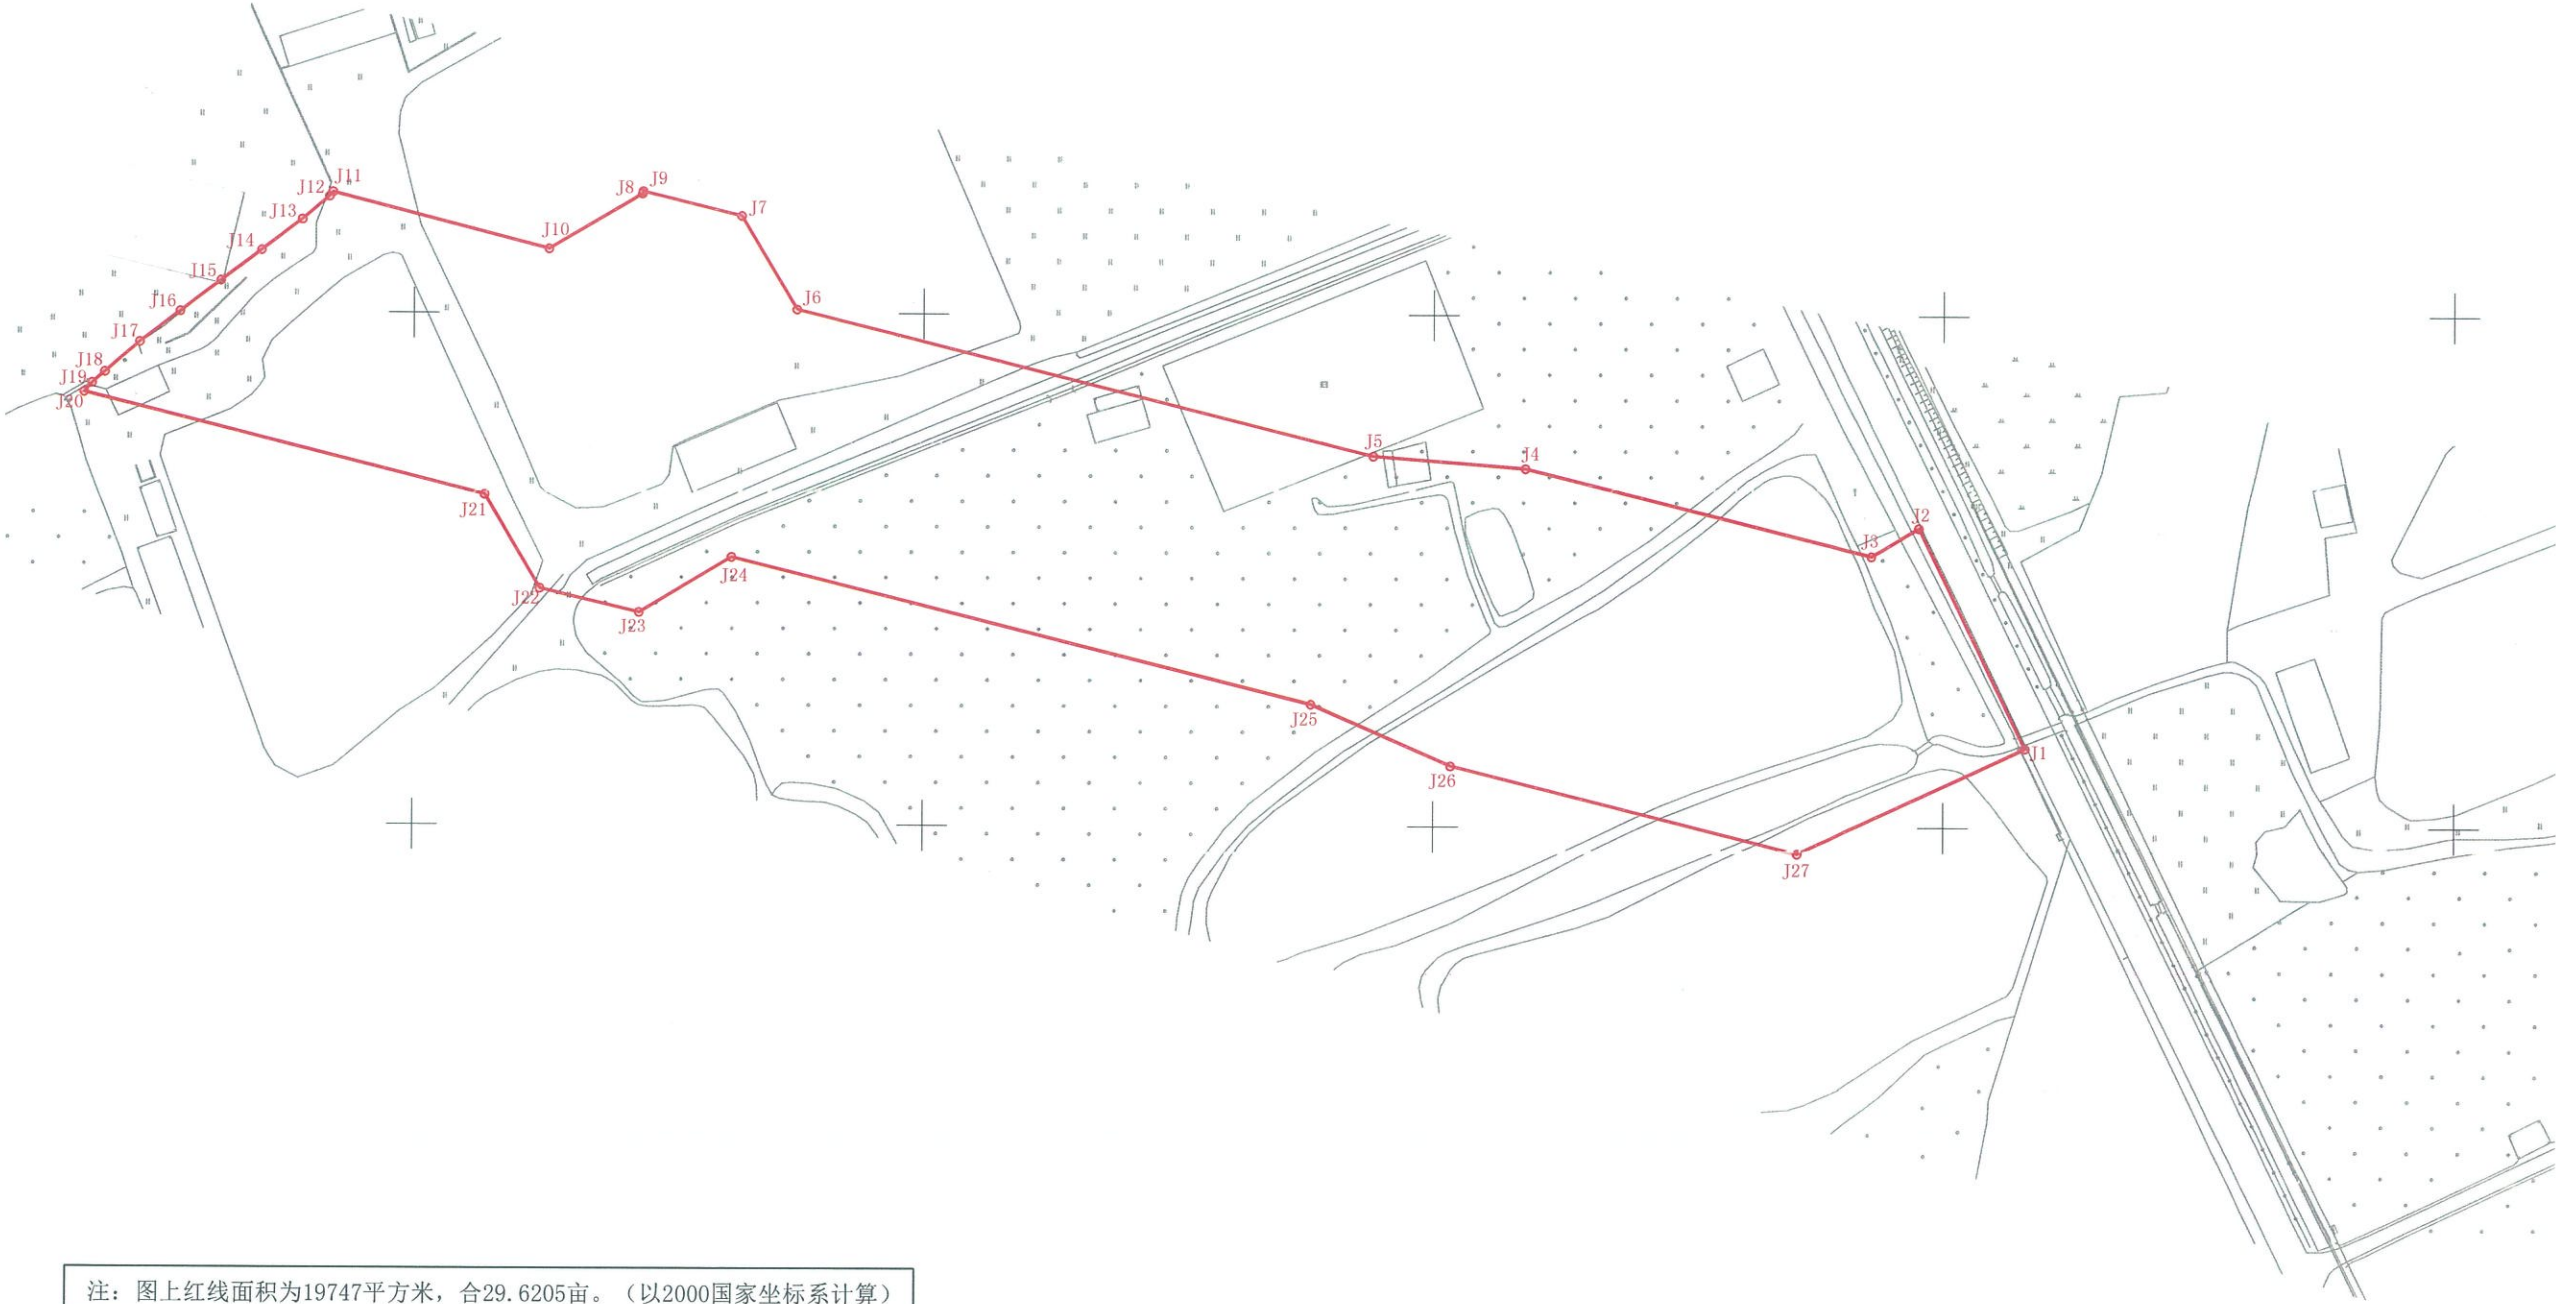

注: 图上红线面积为19747平方米, 合29.6205亩。(以2000国家坐标系计算)  
界址点坐标根据穗规划资源预选[2025]180号文转绘。