


征地补偿安置公告附图

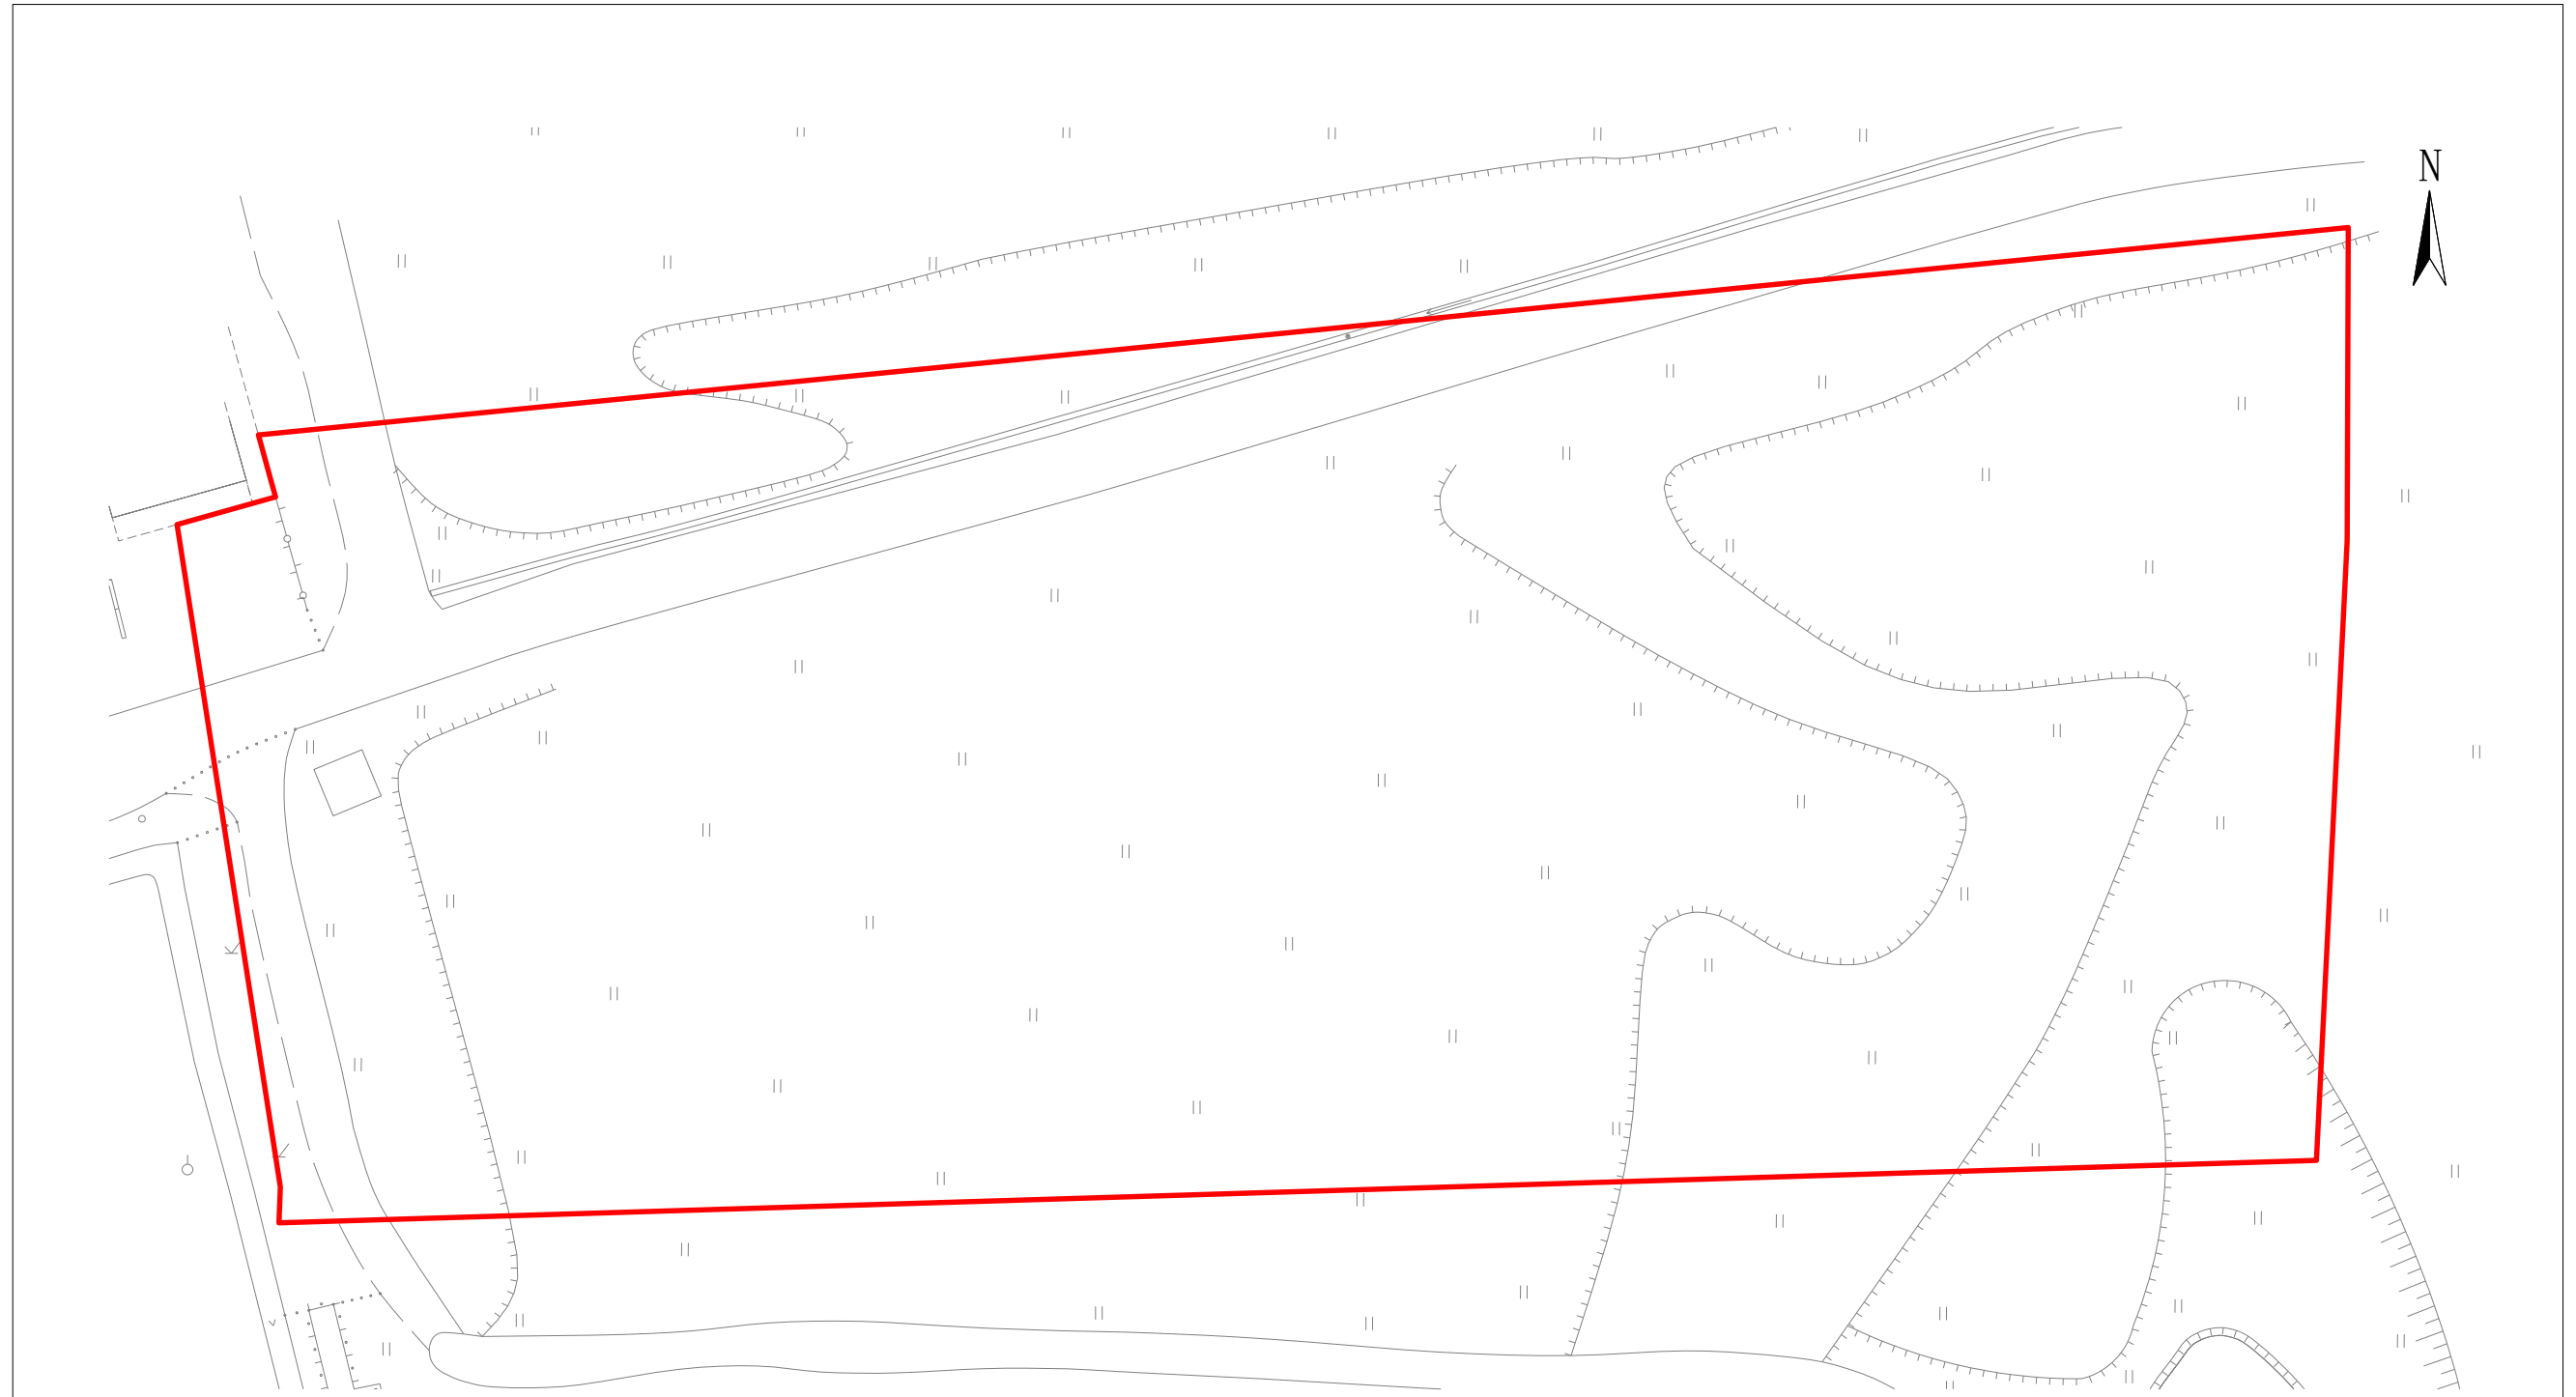

注：图上红线根据2024土21B054（2024KJ01140121）勘测定界范围线转绘
红线面积为10243平方米，合15.3645亩（以2000国家大地坐标系计算）。