


征地补偿安置公告附图

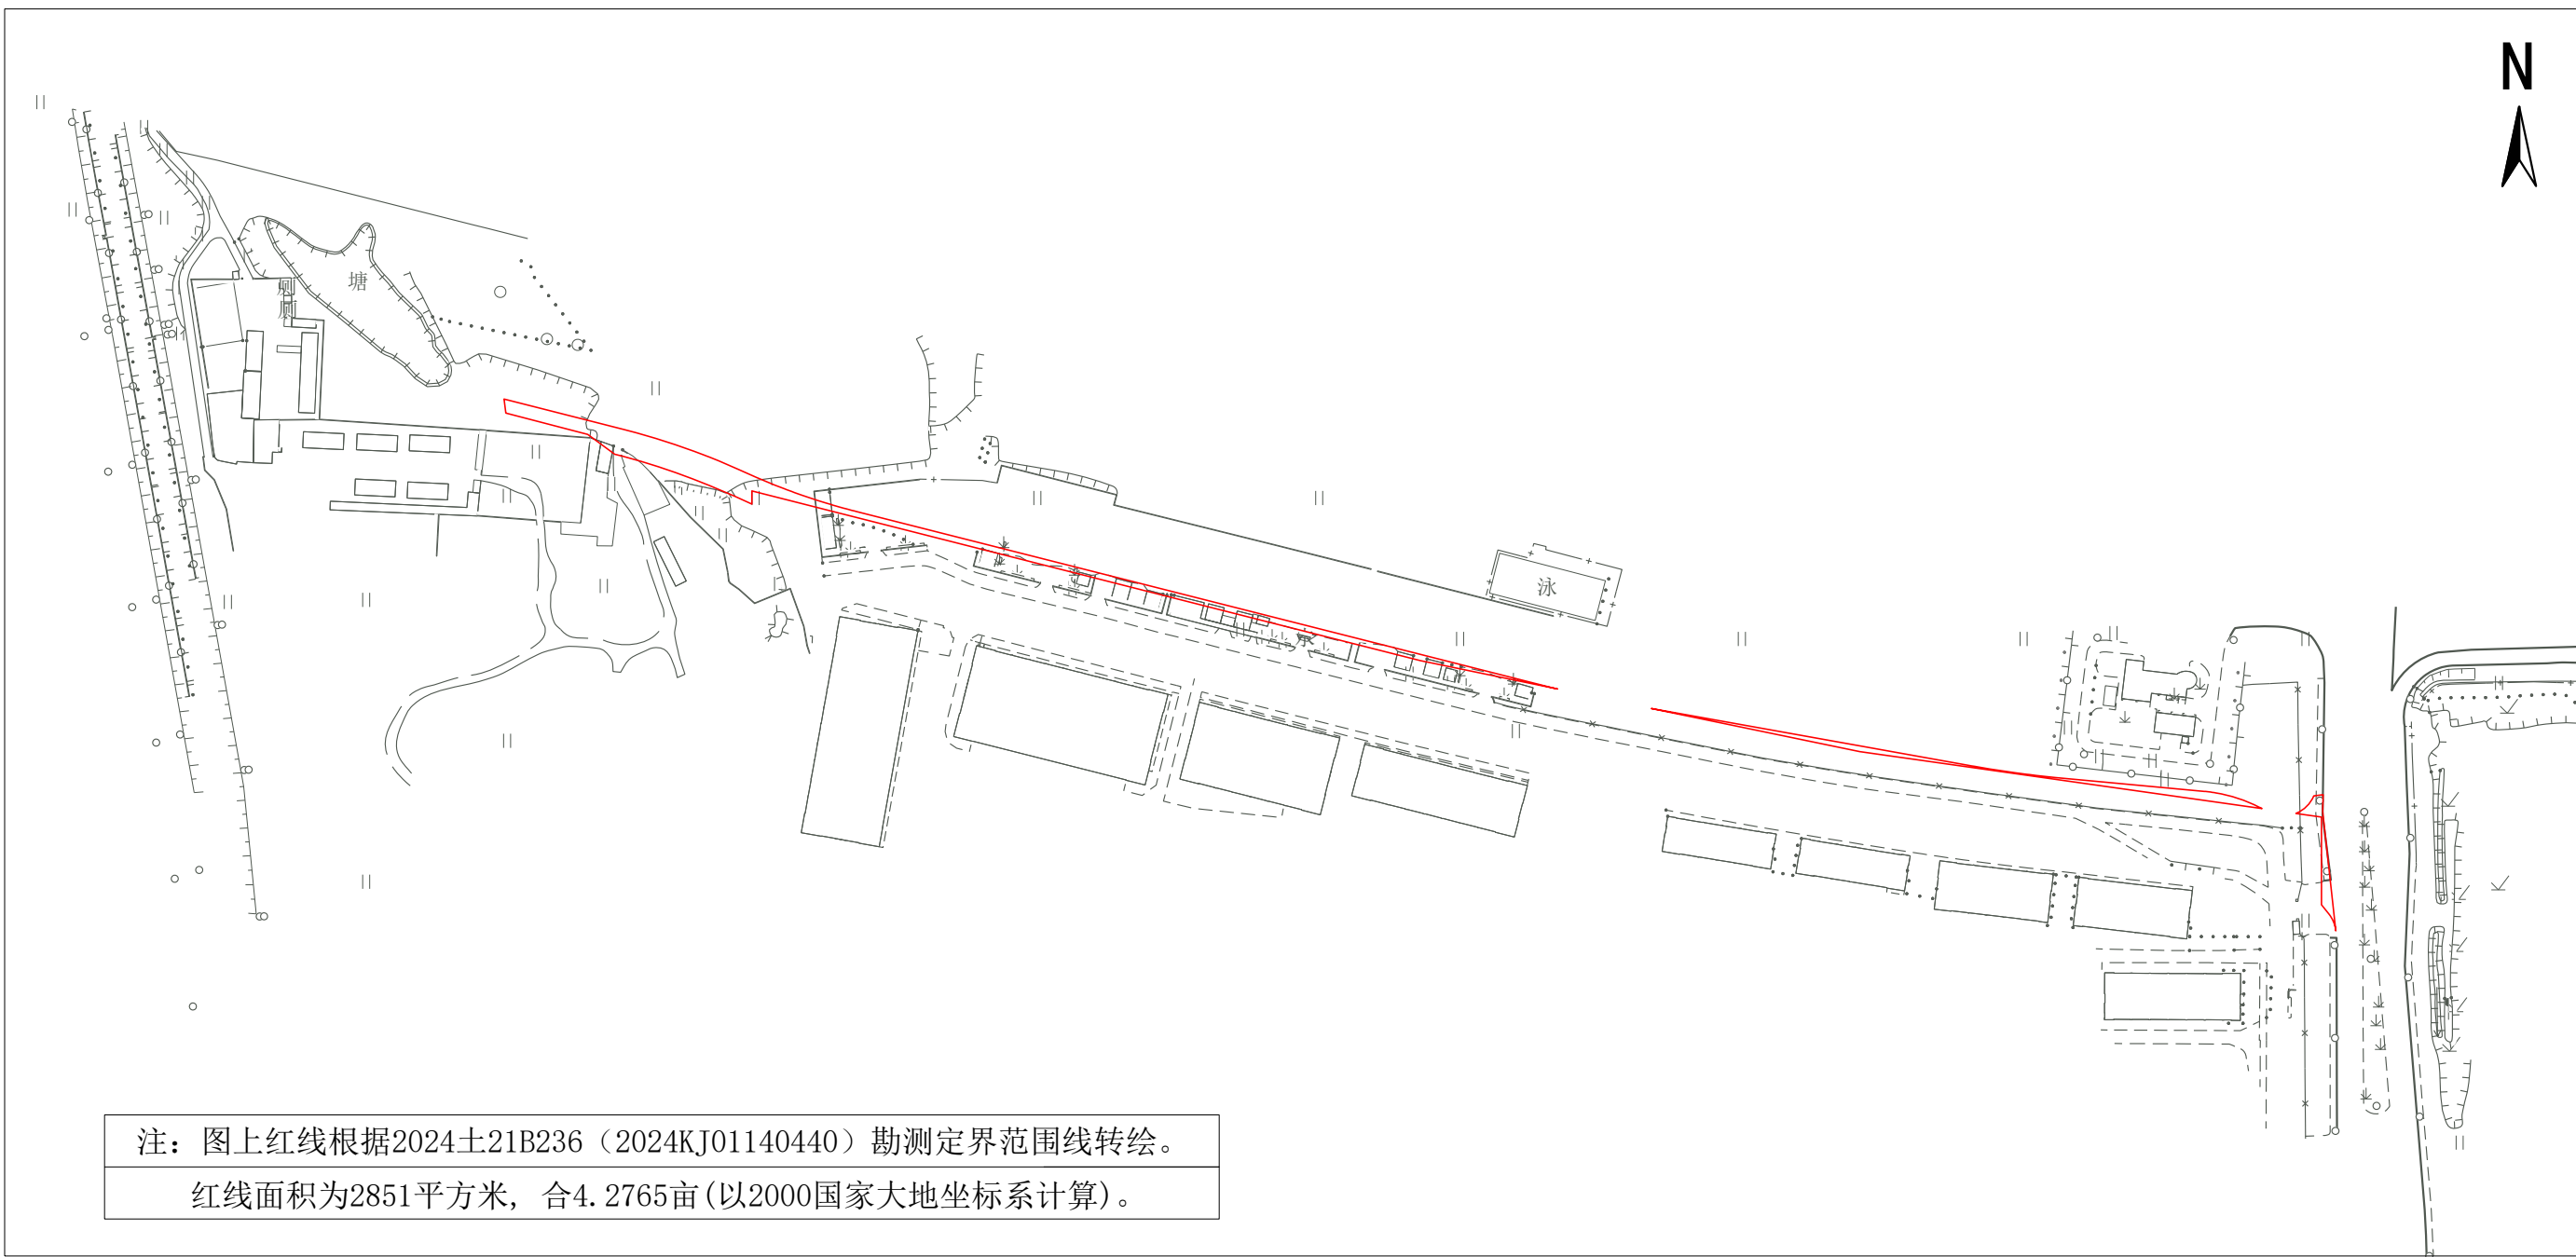

注：图上红线根据2024土21B236（2024KJ01140440）勘测定界范围线转绘。
红线面积为2851平方米，合4.2765亩（以2000国家大地坐标系计算）。