


征地补偿安置公告附图

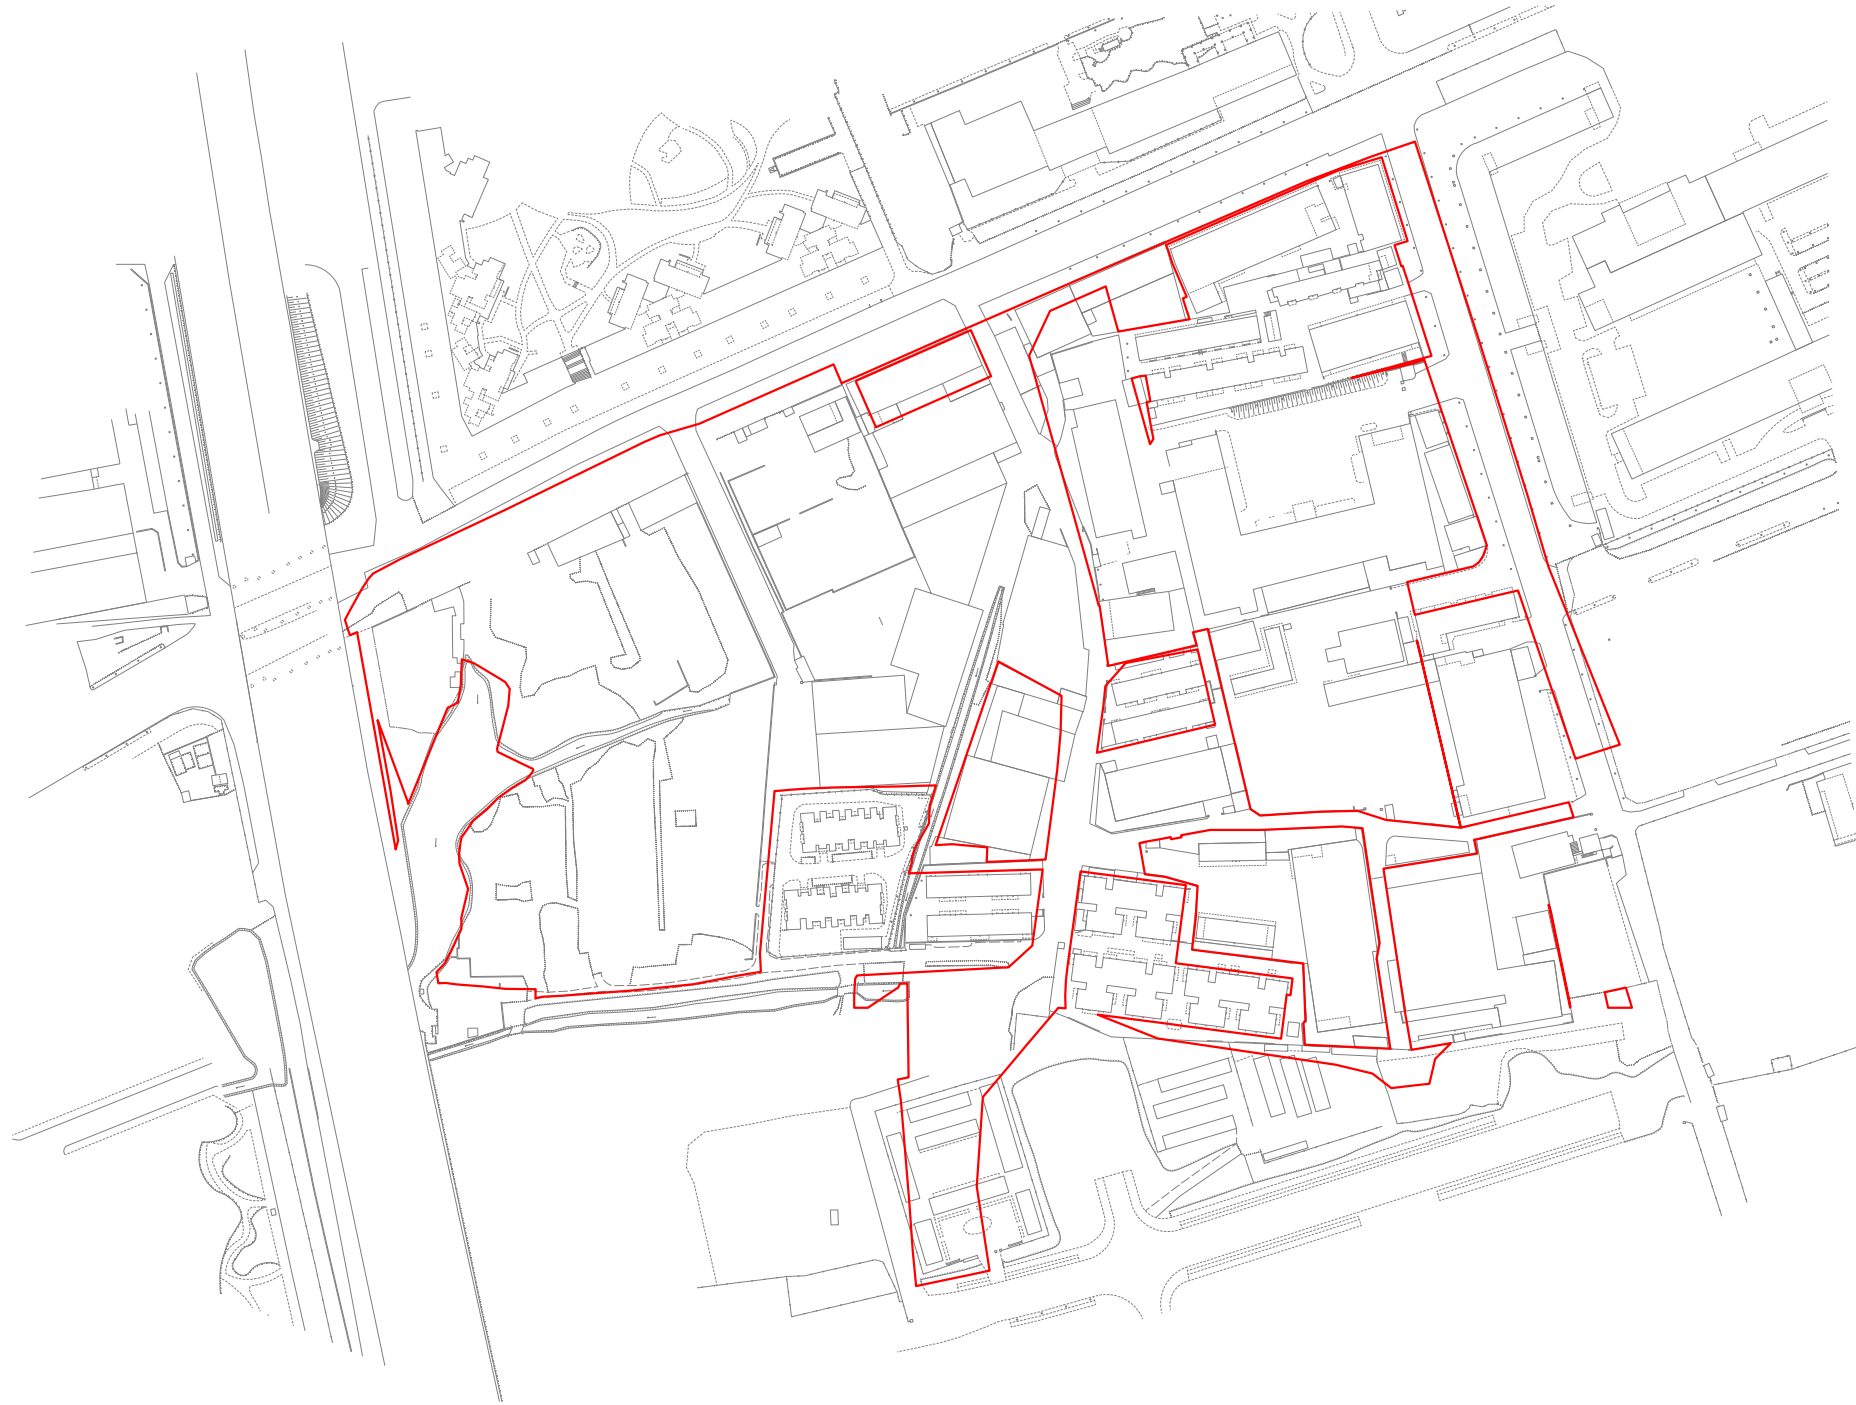

注：图上红线根据2025土21B107（2025KJ01140108）勘测定界范围线转绘。
红线面积为66051平方米，合99.0765亩（以2000国家大地坐标系计算）。