


广州市花都汽车城管理委员会茶塘工业园规划一路建设工程（花都大道交叉口）征地公告附图（一）

用地方案号：2025DX029

注：图上红线面积共为1671.78平方米，合2.5077亩。（以2000国家坐标系计算）
界址点坐标根据德规规划资源预选【2025】185号文扣除茶塘工业园苗圃厂转绘。

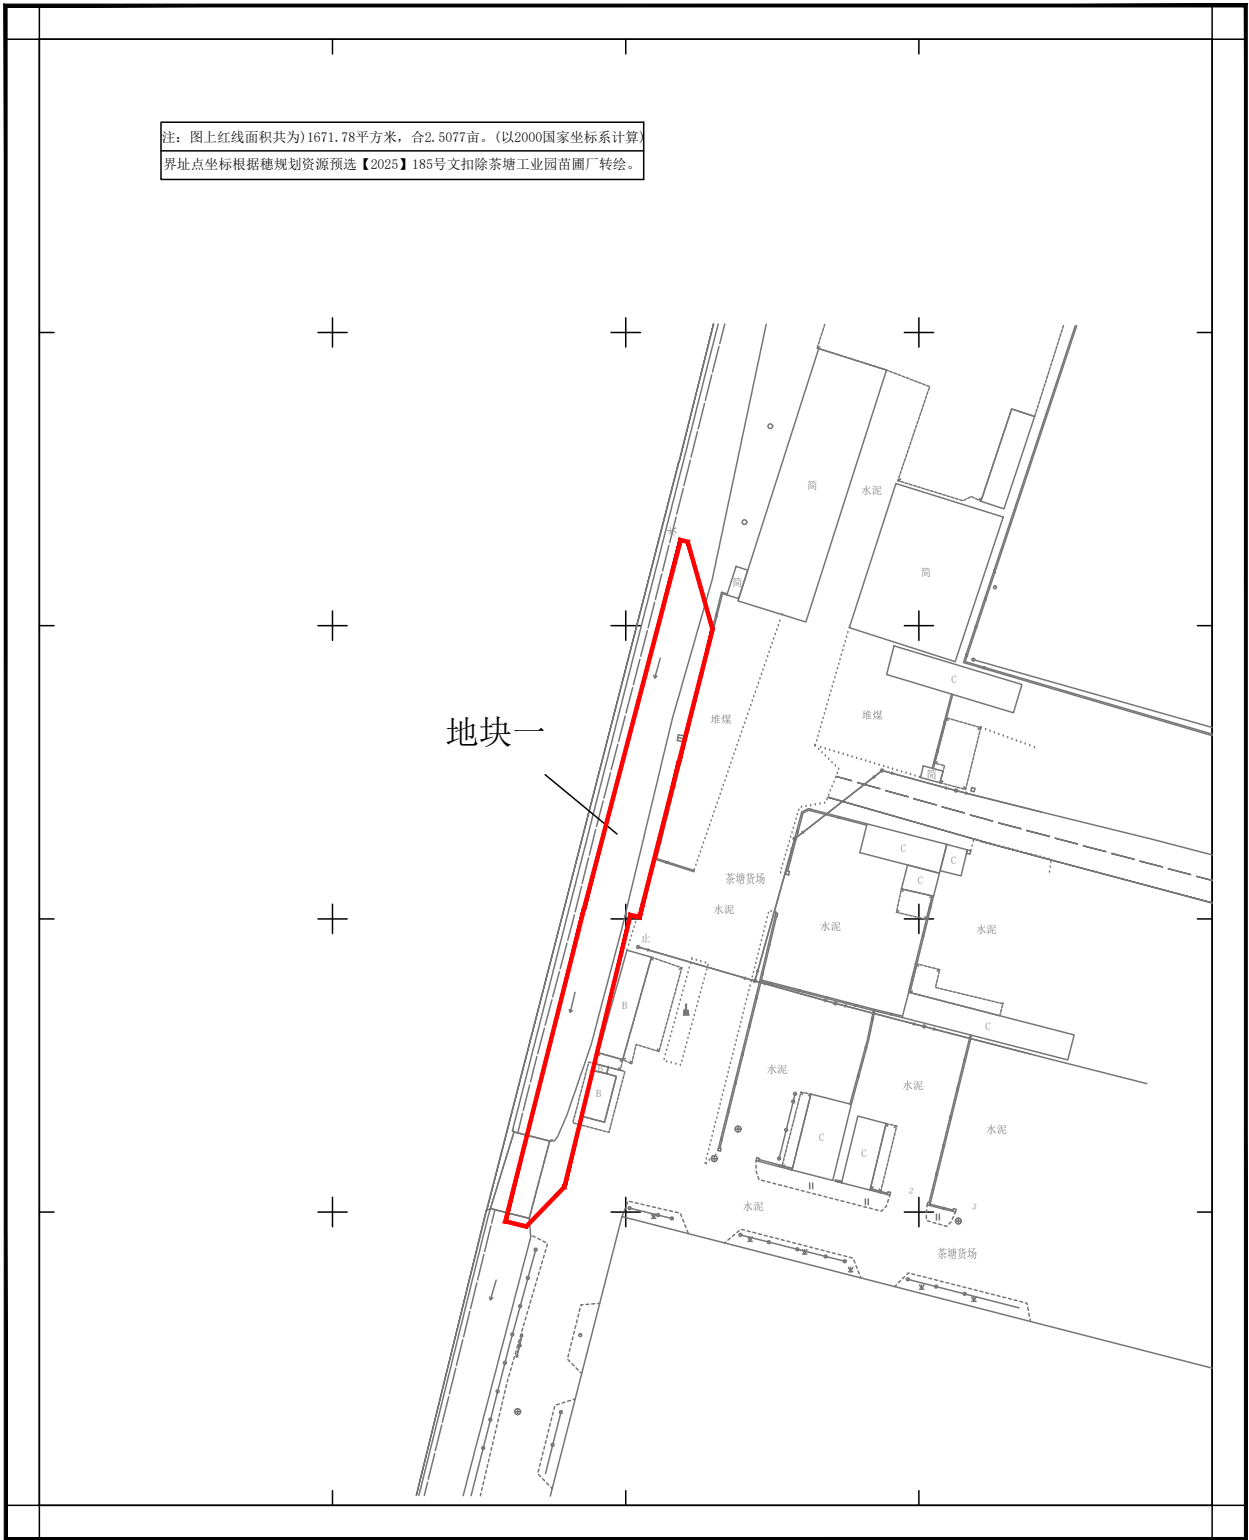

广州科测空间信息技术有限公司

2000国家大地坐标系

1:500

广州市花都汽车城管理委员会茶塘工业园规划一路建设工程（花都大道交叉口）征地公告附图（二）

用地方案号：2025DX029

