

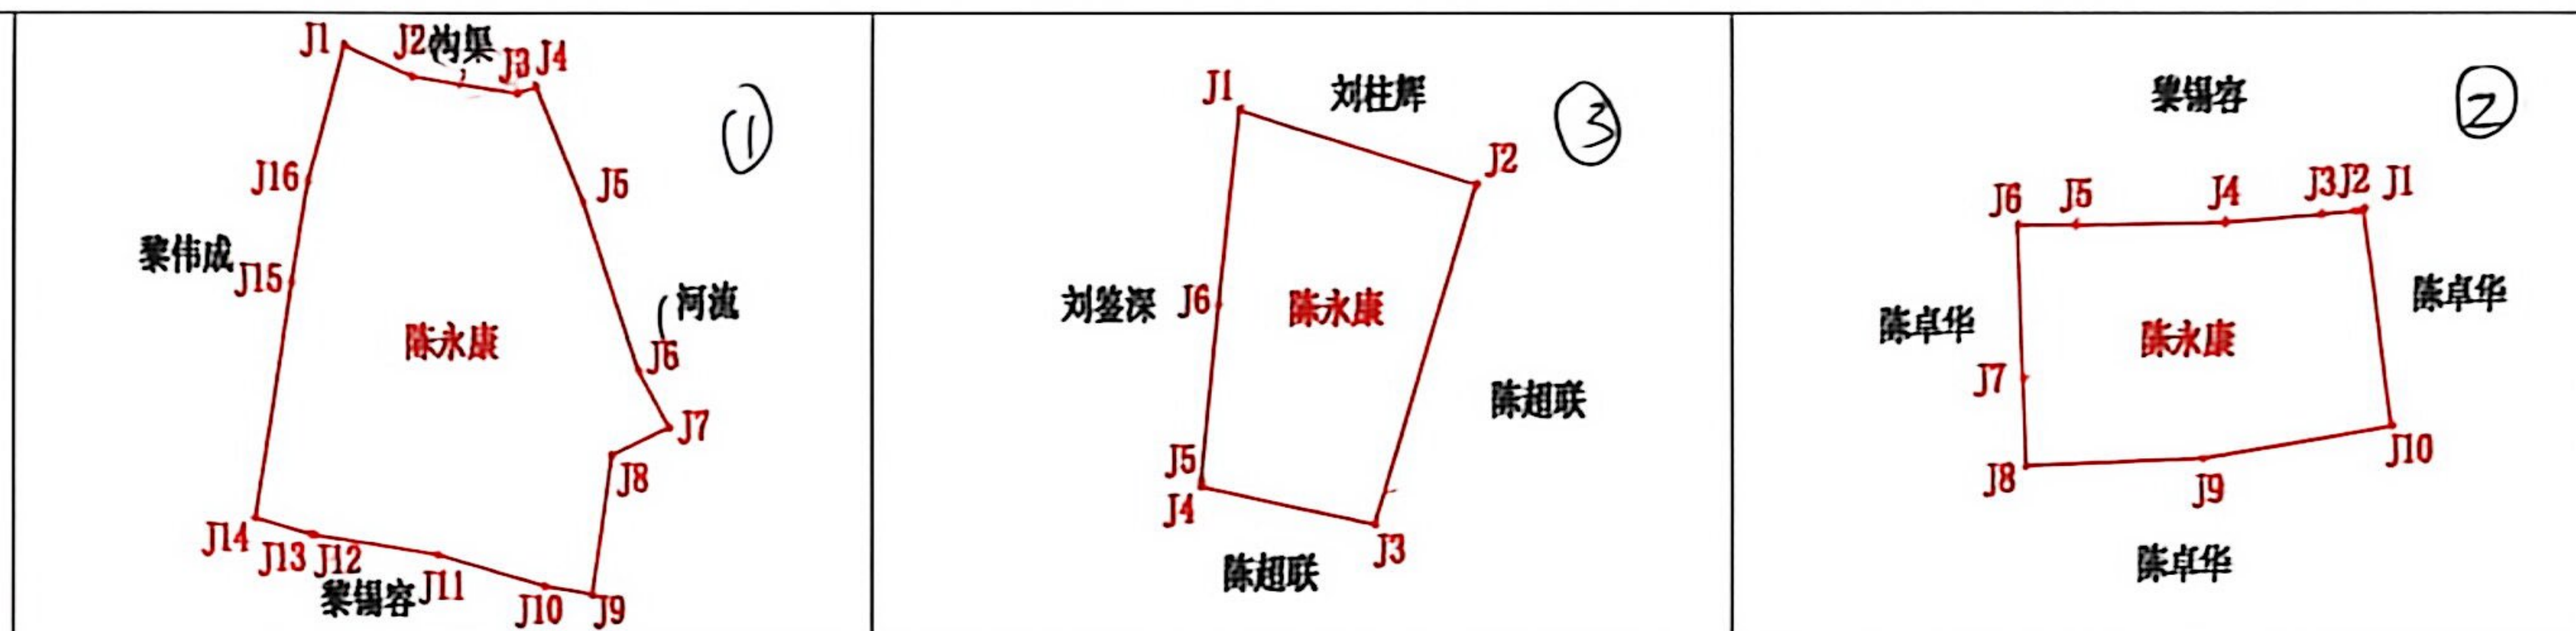


# 承包地块示意图 (1-1)

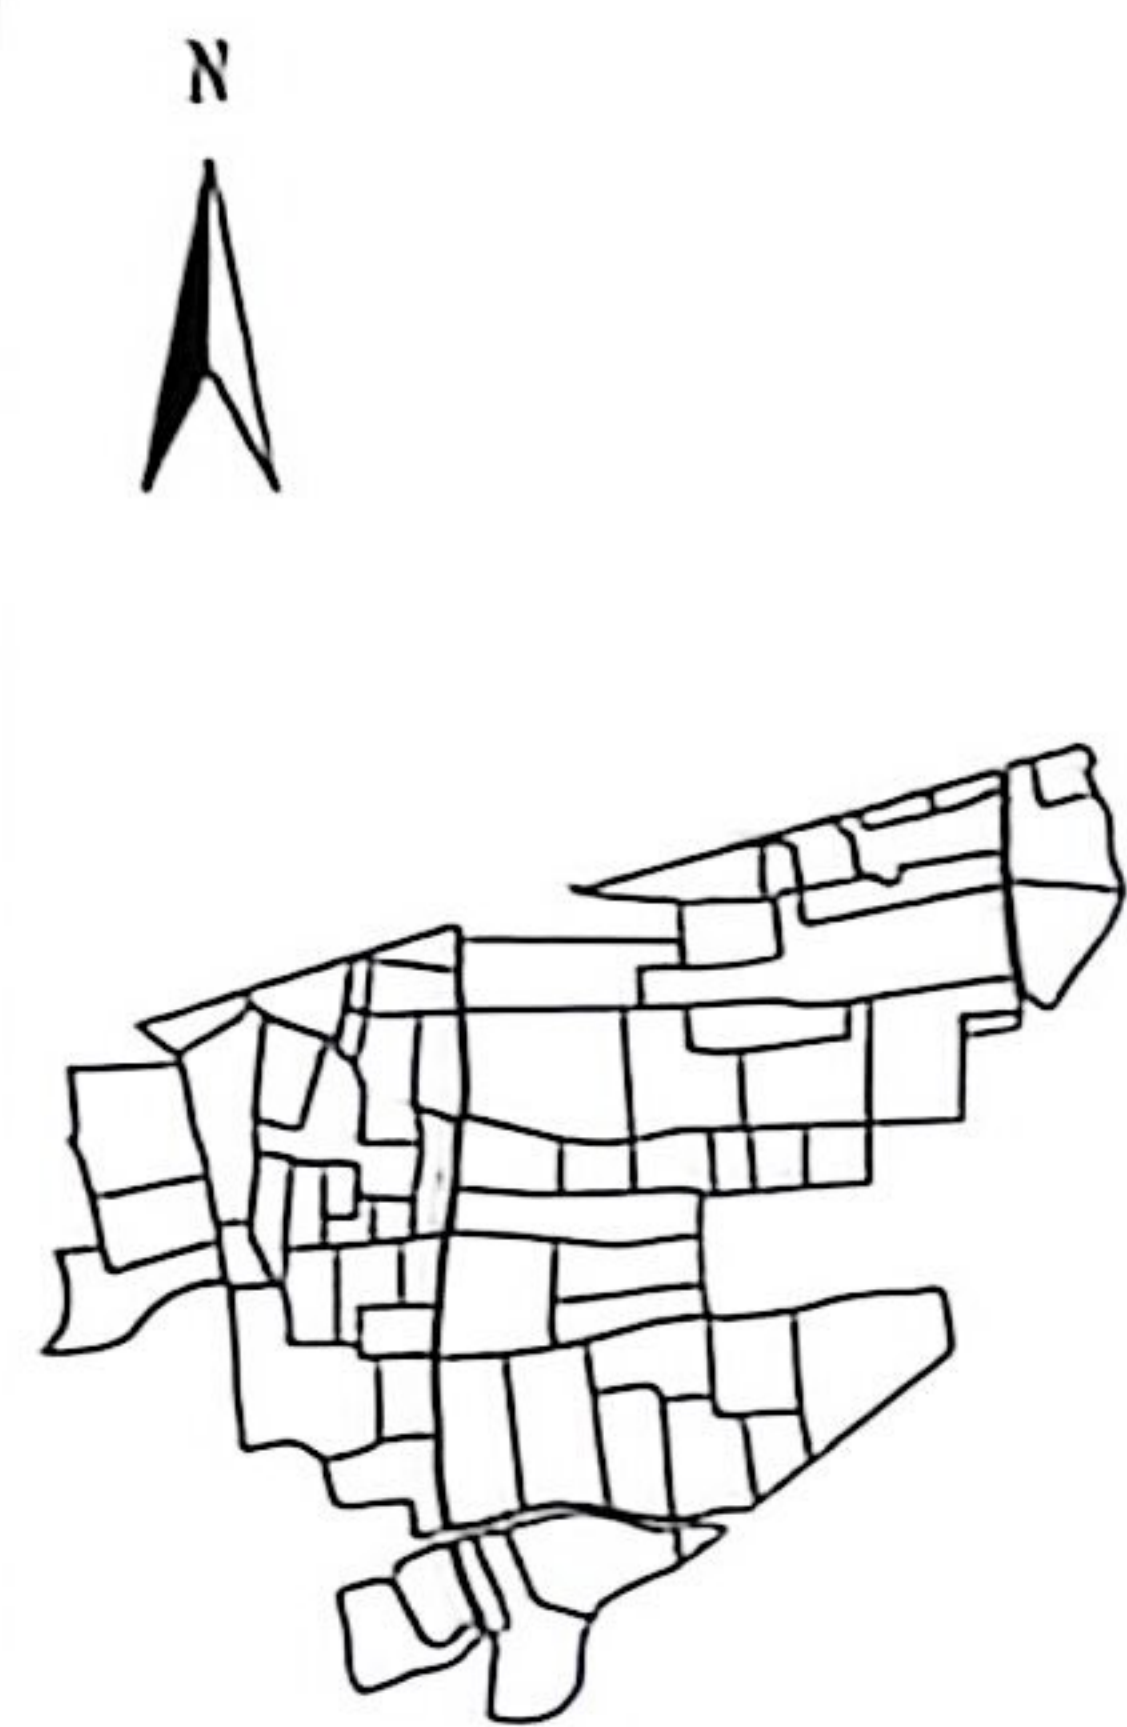

地块名称	网顶		地块名称	大桥口		地块名称	大桥口				
实测面积(亩)	1.1444	比例尺	1:1400	实测面积(亩)	0.5872	比例尺	1:1400	实测面积(亩)	0.6291	比例尺	1:1400

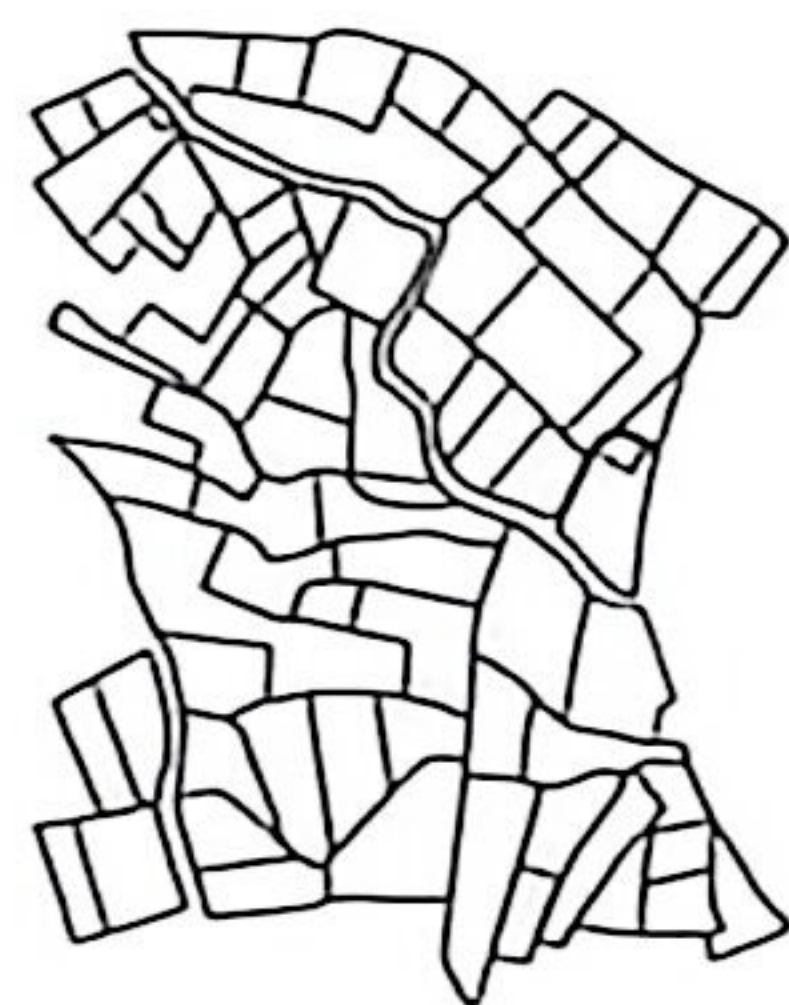

不动产单元号	440117103215JD00004
权利人名称	陈永康
地块数量	共 3 块
地块面积	2.3606 亩
承包方编号	

制图者：潘世杰 制图日期：2026年5月25日 审核者：李召兵 审核日期：2026年5月25日 编制单位：广州市从化区规划和测绘地理信息中心 (广州市从化区地下管线信息管理中心)