


宗地代码：

公 示 图

土地权利人：广州市黄埔区云埔街  
笔岗社区经济联合社  
宗地面积：91.5056平方米

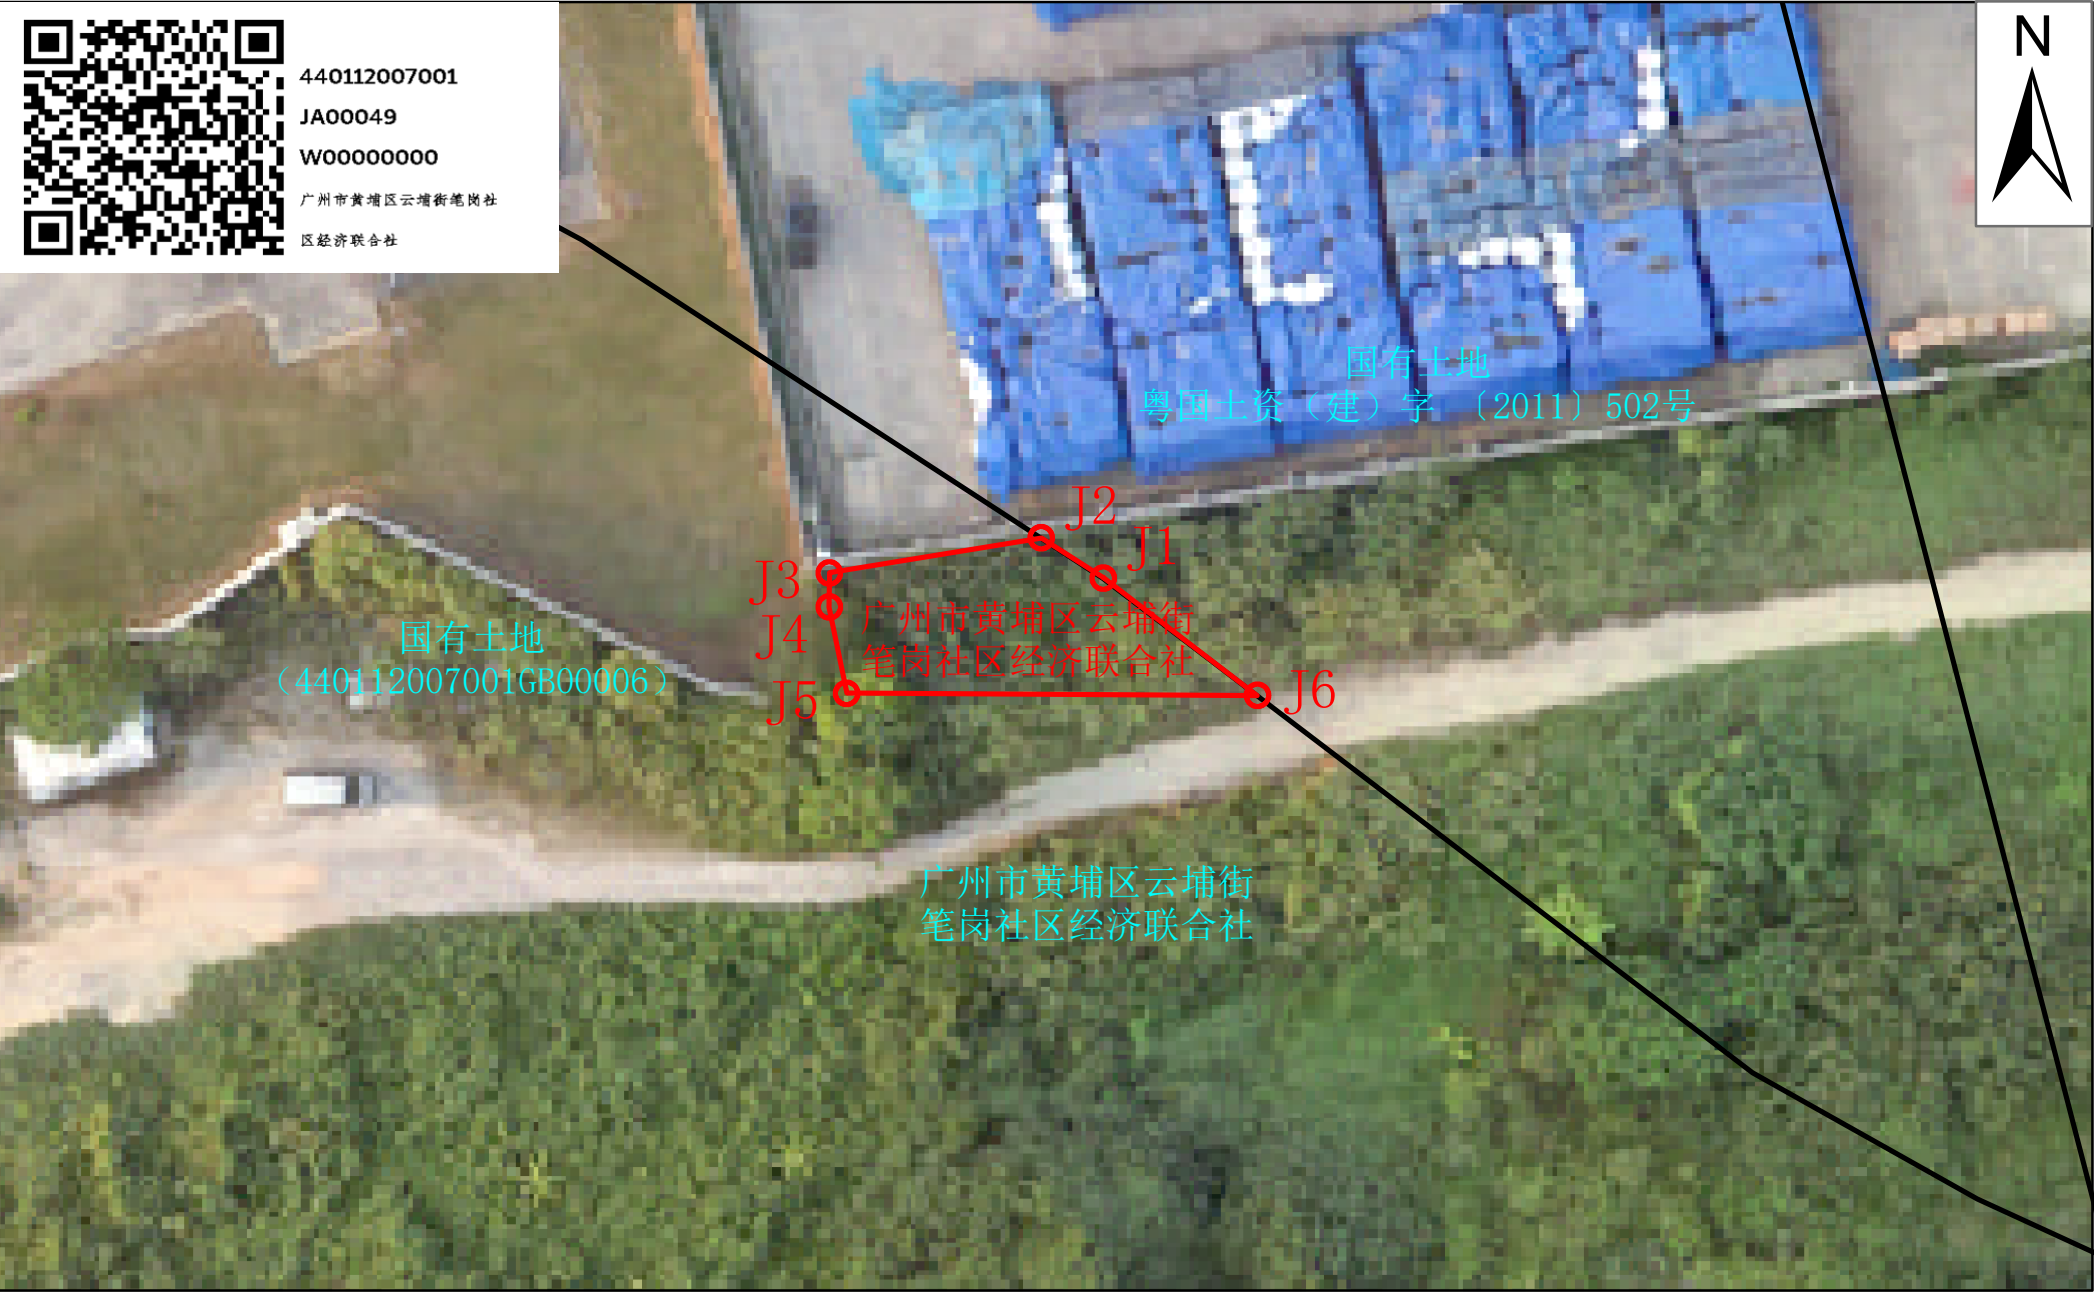

制图单位：广东家泰土地规划信息咨询有限公司

绘图时间：2026年2月5日  
审核时间：2026年2月5日

1:336

绘图员：陈继鹏  
审核员：孔朋