征地补偿安置方案公告附图

2552-38418-12(4、6、7)、2552-38418-8(16)、2552-38422-5(14)

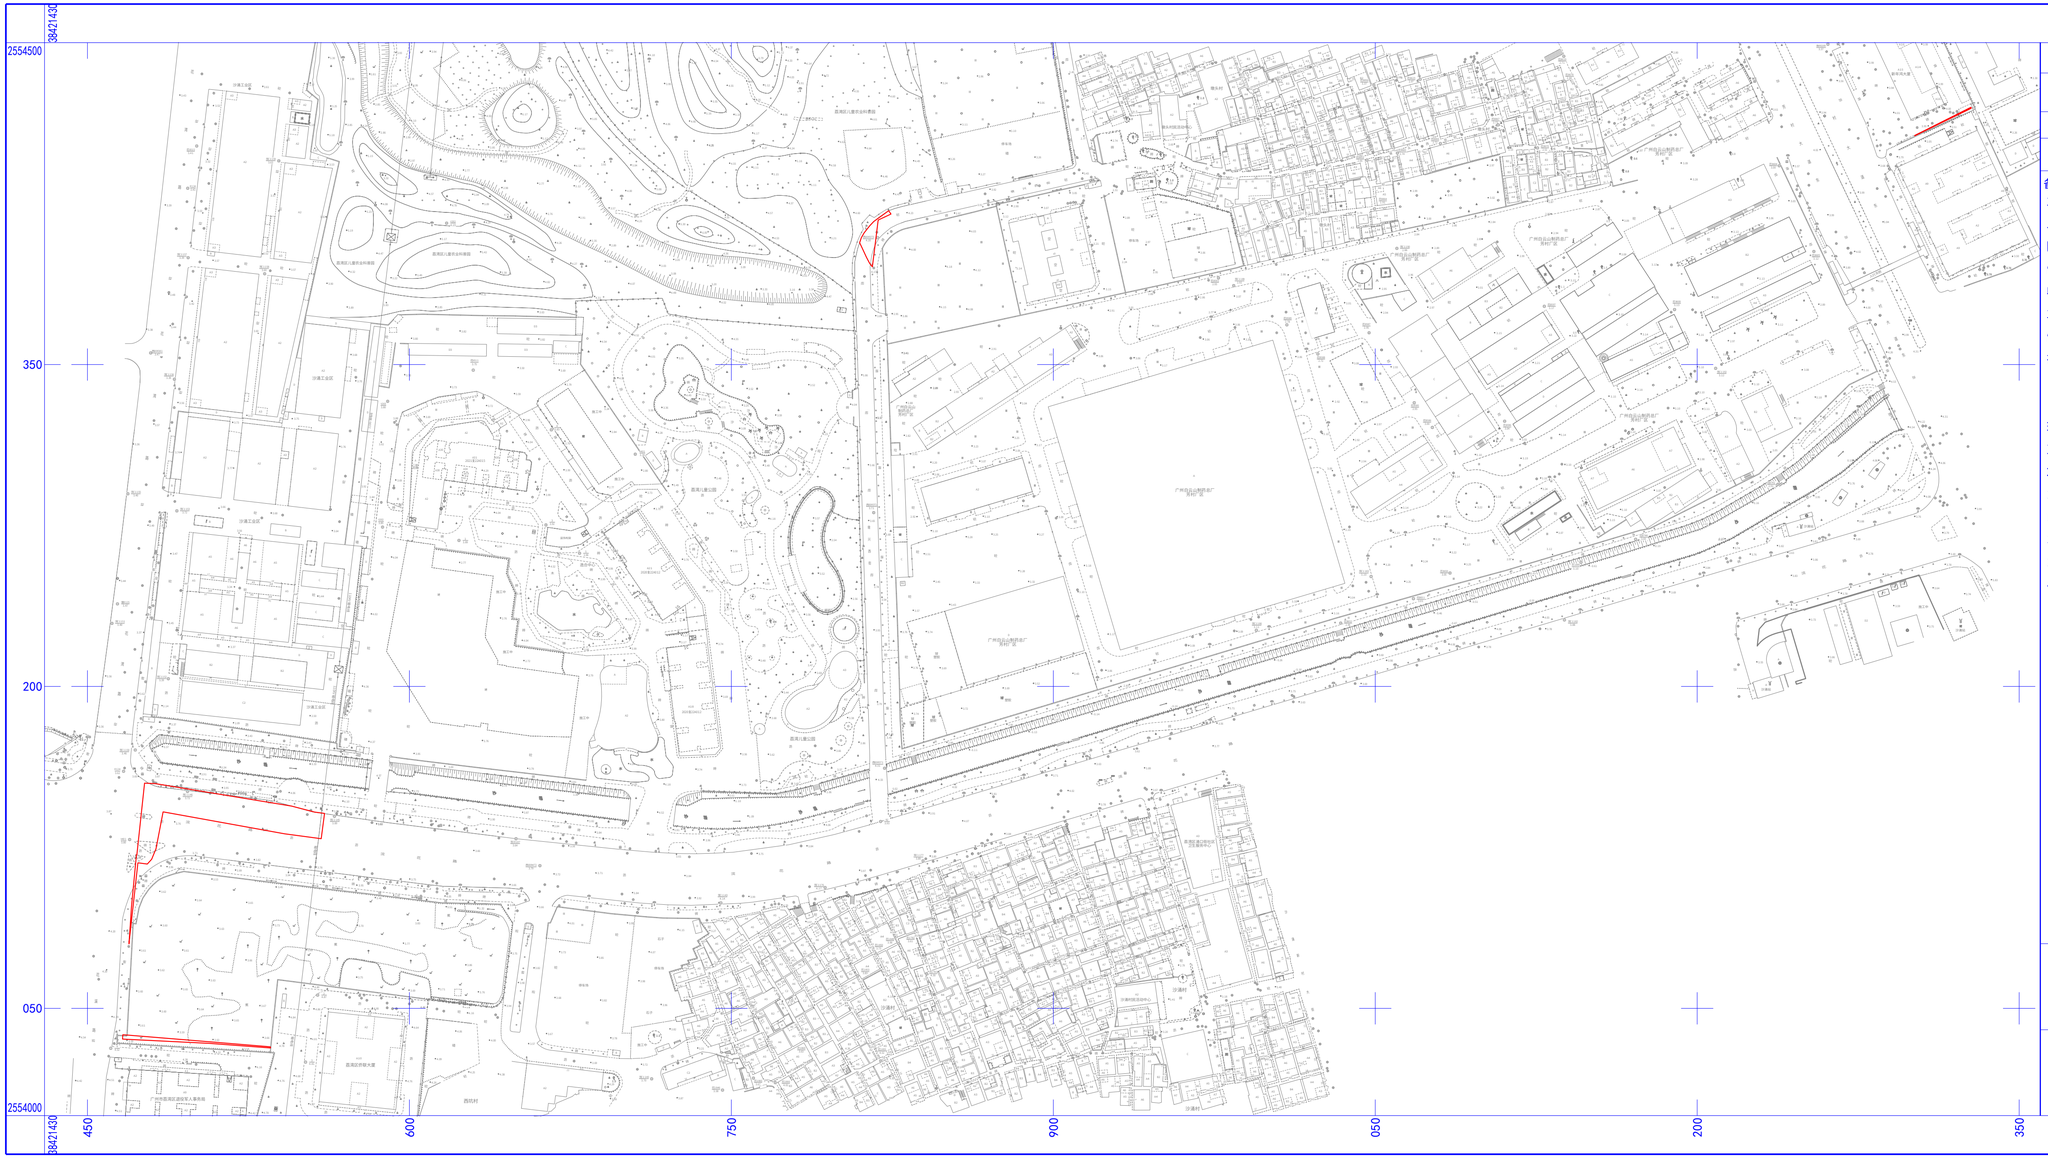

工程编号：2026土22B001

红线范围面积：1506平方米
（以2000国家平面坐标计算）

图例

用地红线

备注：

1.本宗地属广州市荔湾区2025年度第二批次城镇建设用地（低效用地）范围。本宗地红线根据《征收土地预公告》（穗荔府预征〔2025〕9号）、征收土地预公告（穗荔府征预告〔2025〕1号）、征收土地预公告（穗荔府征预告〔2025〕5号）用地范围分别与穗集有（2012）第06000144号、穗集有（2012）第06000141号、穗集有（2012）第06000070号及低效用地图斑范围线交汇后剔除国有土地用地及正在办理报批用地，广州2000坐标转2000国家平面坐

2.本图采用2000国家平面坐标系、1985国家高程基准。

3.本工程地形图数据抄自2024土22B133工程。

4.以上面积以2000国家平面坐标计算。

审批意见	
测量单位盖章	

1：1500