征地补偿安置方案公告附图
2548-38422-10(1)

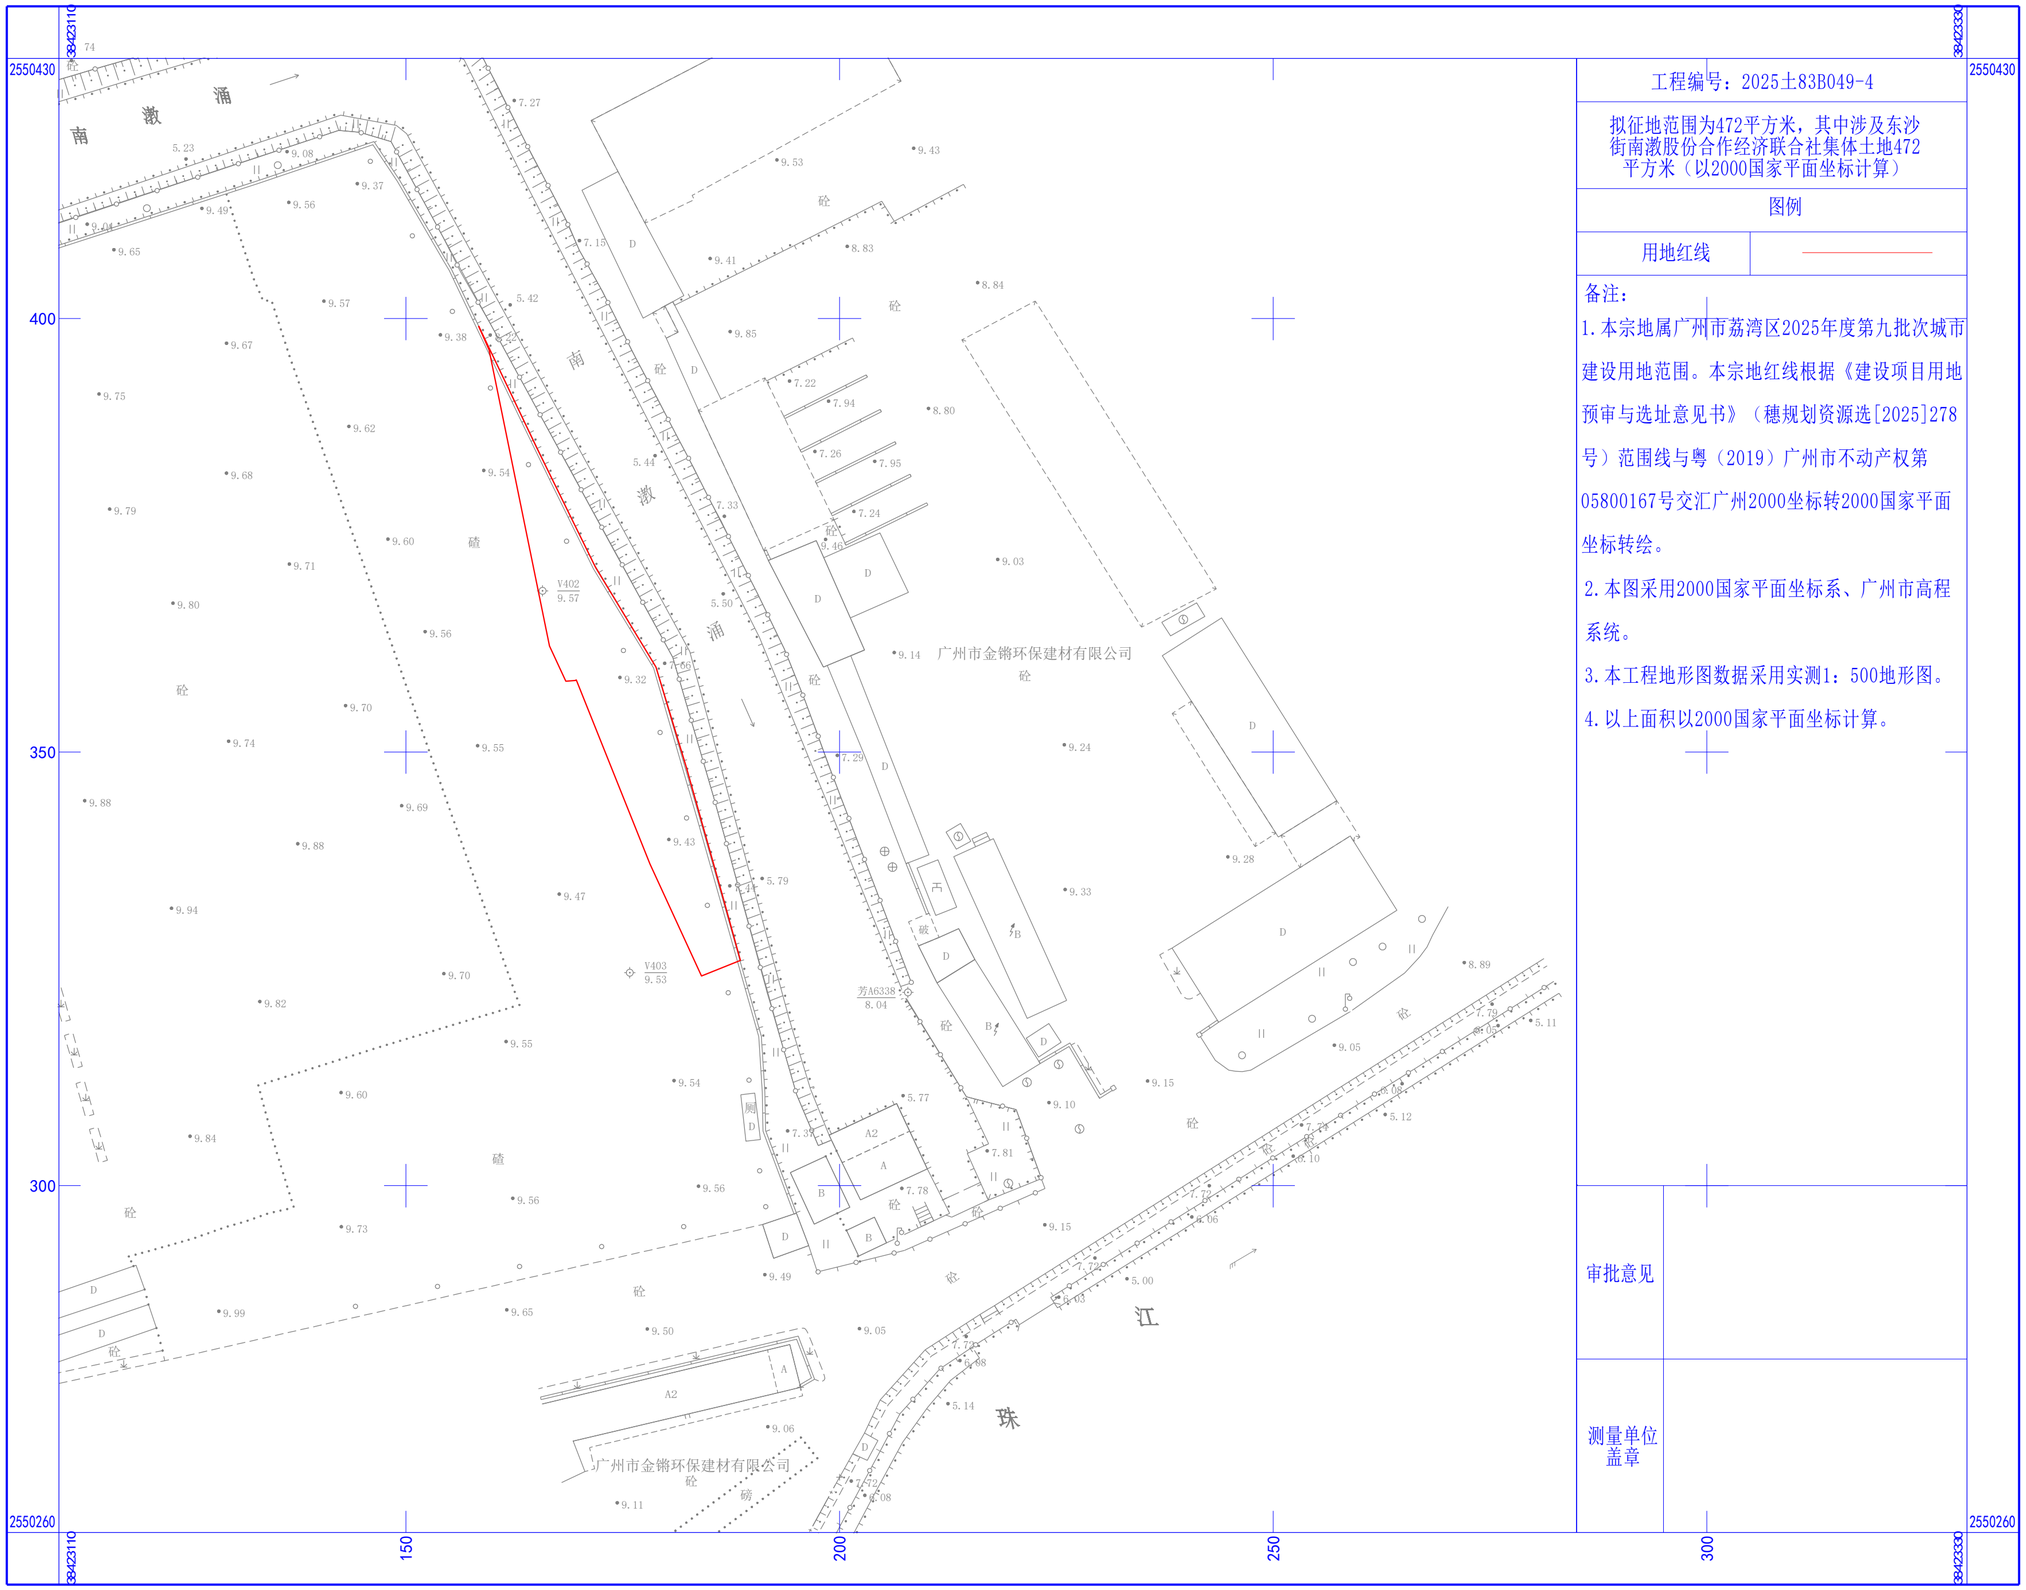

工程编号：2025土83B049-4

拟征地范围为472平方米，其中涉及东沙街南激股份合作经济联合社集体土地472平方米（以2000国家平面坐标计算）

图例

用地红线	

备注：

1.本宗地属广州市荔湾区2025年度第九批次城市建设用地范围。本宗地红线根据《建设项目用地预审与选址意见书》（穗规划资源选[2025]278号）范围线与粤（2019）广州市不动产权第05800167号交汇广州2000坐标转2000国家平面坐标转绘。

2.本图采用2000国家平面坐标系、广州市高程系统。

3.本工程地形图数据采用实测1：500地形图。

4.以上面积以2000国家平面坐标计算。

审批意见	
测量单位盖章	

1：500