
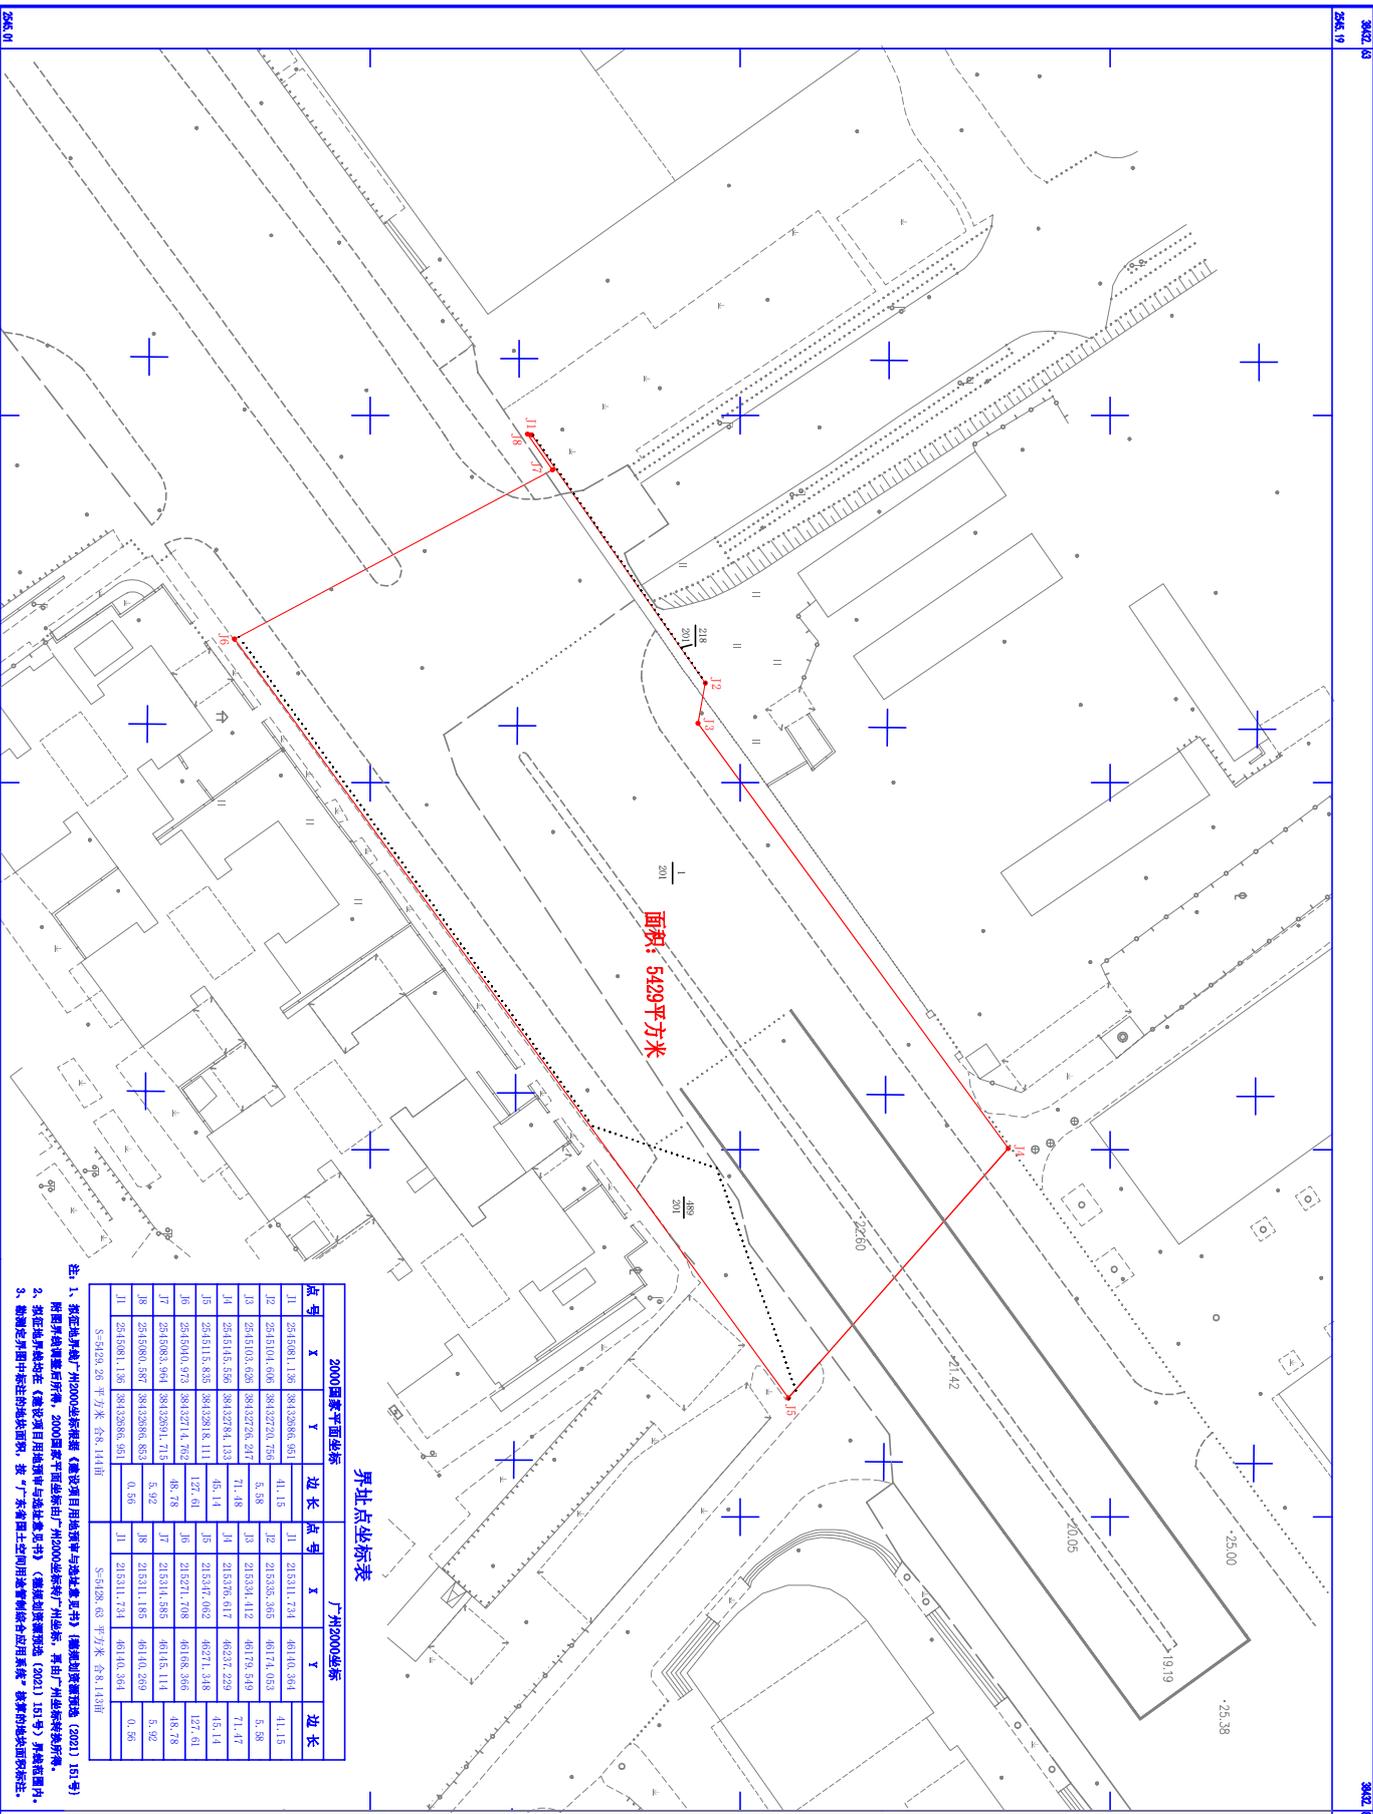


2026年1月数字化制图  
2000国家大地坐标系  
1995国家高程基准，等高距0.5米  
BR4401 / 146-2022年版图式

广州市番禺区交通运输局勘测定界图  
番禺区万博商务区核心区外市政道路工程  
F49024086

图号: 20260228251  
用稿方案号: 1910202025016

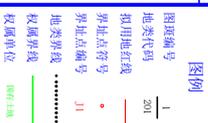

面积: 5429平方米

界址点坐标表

点号	2000国家平面坐标		广州2000坐标		边长
	X	Y	X	Y	

