附件1

征收土地公告附图

图　　例

征地红线 ——

穗从府征〔2026〕　10　　号征收土地公告附图

N

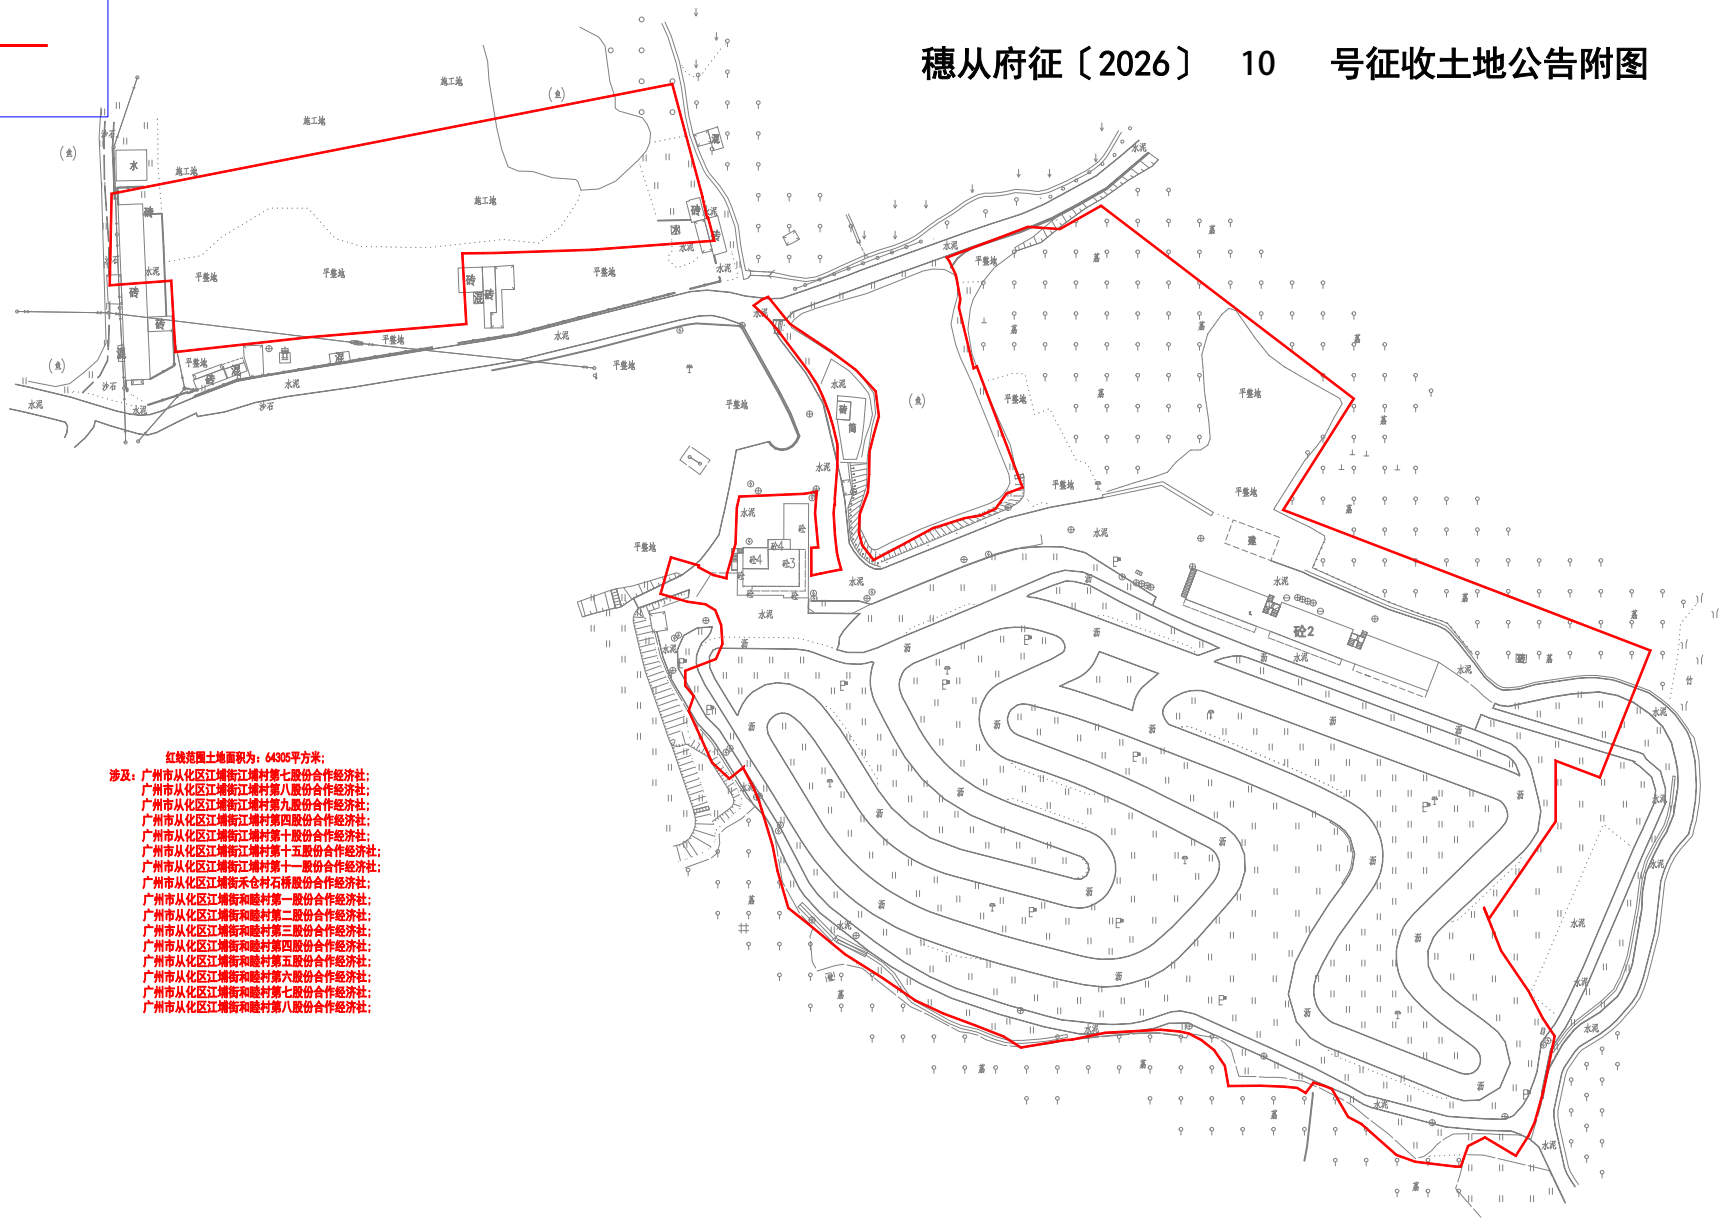

红线范围土地面积为：64305平方米；

涉及：广州市从化区江埔街江埔村第七股份合作经济社；
广州市从化区江埔街江埔村第八股份合作经济社；
广州市从化区江埔街江埔村第九股份合作经济社；
广州市从化区江埔街江埔村第四股份合作经济社；
广州市从化区江埔街江埔村第十股份合作经济社；
广州市从化区江埔街江埔村第十五股份合作经济社；
广州市从化区江埔街江埔村第十一股份合作经济社；
广州市从化区江埔街禾仓村石桥股份合作经济社；
广州市从化区江埔街和睦村第一股份合作经济社；
广州市从化区江埔街和睦村第二股份合作经济社；
广州市从化区江埔街和睦村第三股份合作经济社；
广州市从化区江埔街和睦村第四股份合作经济社；
广州市从化区江埔街和睦村第五股份合作经济社；
广州市从化区江埔街和睦村第六股份合作经济社；
广州市从化区江埔街和睦村第七股份合作经济社；
广州市从化区江埔街和睦村第八股份合作经济社；

2026年5月数字化制图.
2000国家大地坐标系.
1985国家高程基准, 等高距为10米.

1:10000