

2026年月数字化测图。  
2000国家大地坐标系。  
1985国家高程基准，等高距1米。  
2017年版图式。

广州市番禺区基本建设投资管理中心用地地形图  
番禺区石基镇亚运大道南侧农科所地块配套道路（9-12号路）工程及亚运大道前锋节点改造工程（无权属部分）  
2538.00-3844.800

用地方案号：131200202005

3844.80  
2538.00

3844.80  
2538.00


地塊一界址点坐标表

点号	X	Y	备注	点号	X	Y	备注


地塊二界址点坐标表

点号	X	Y	备注

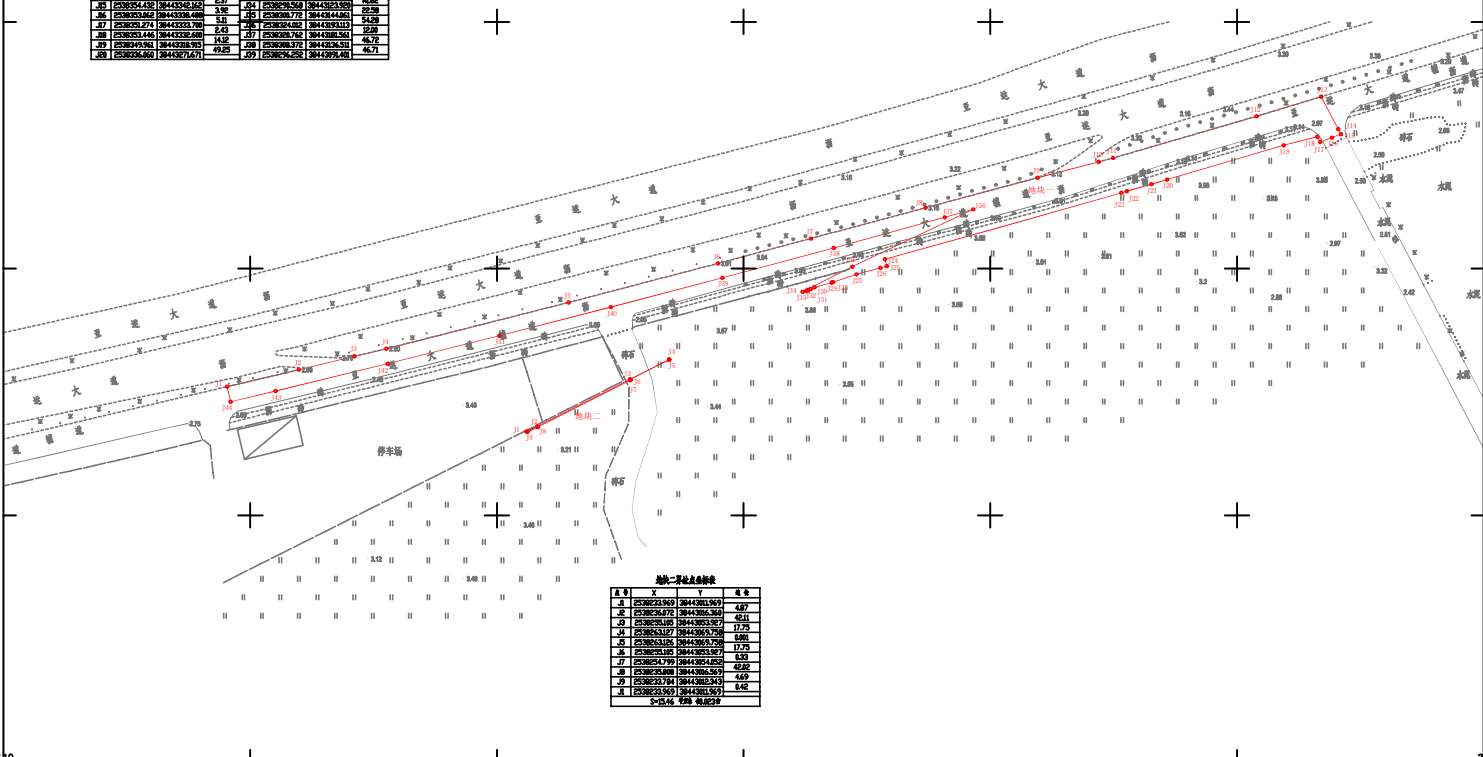

2538.00  
3844.80

2538.00  
3844.80